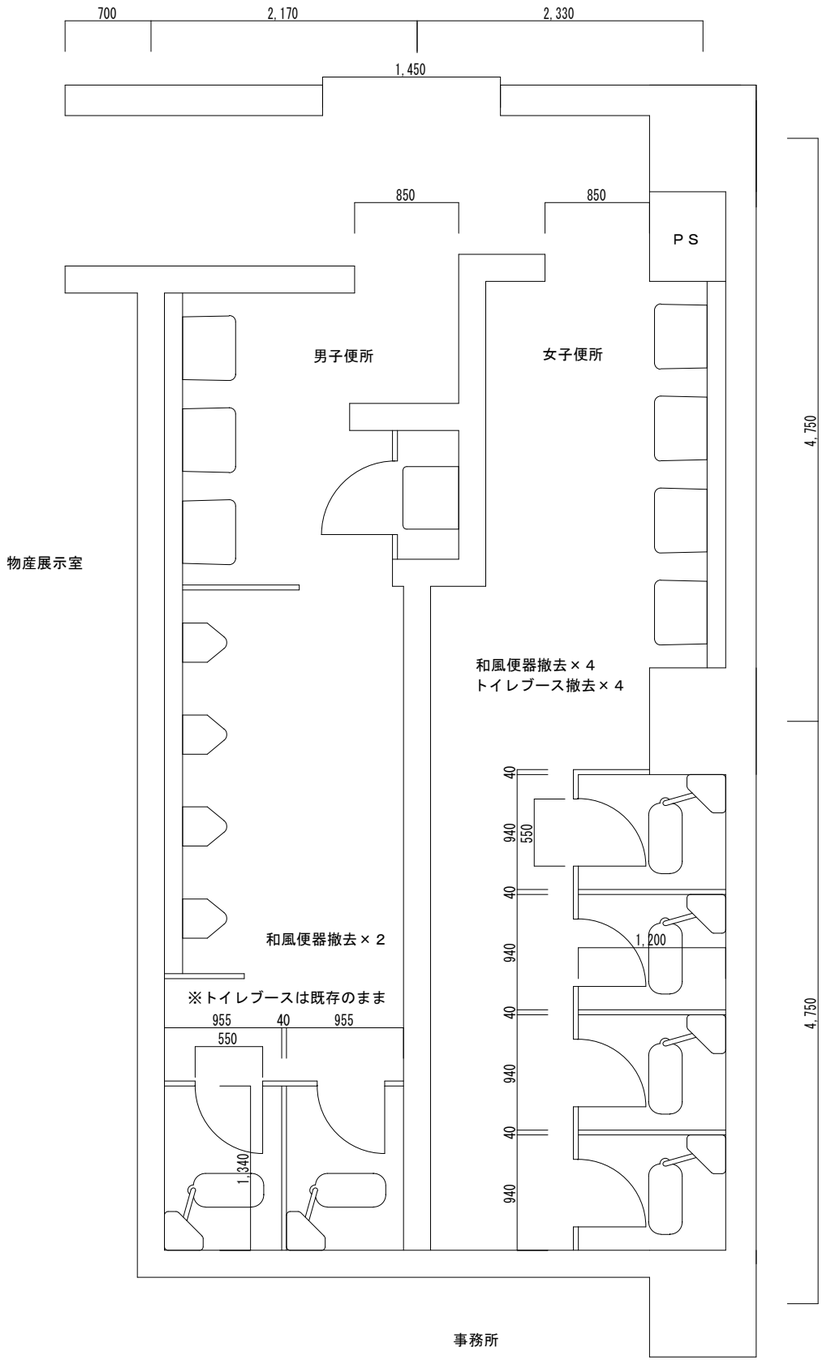

改修前

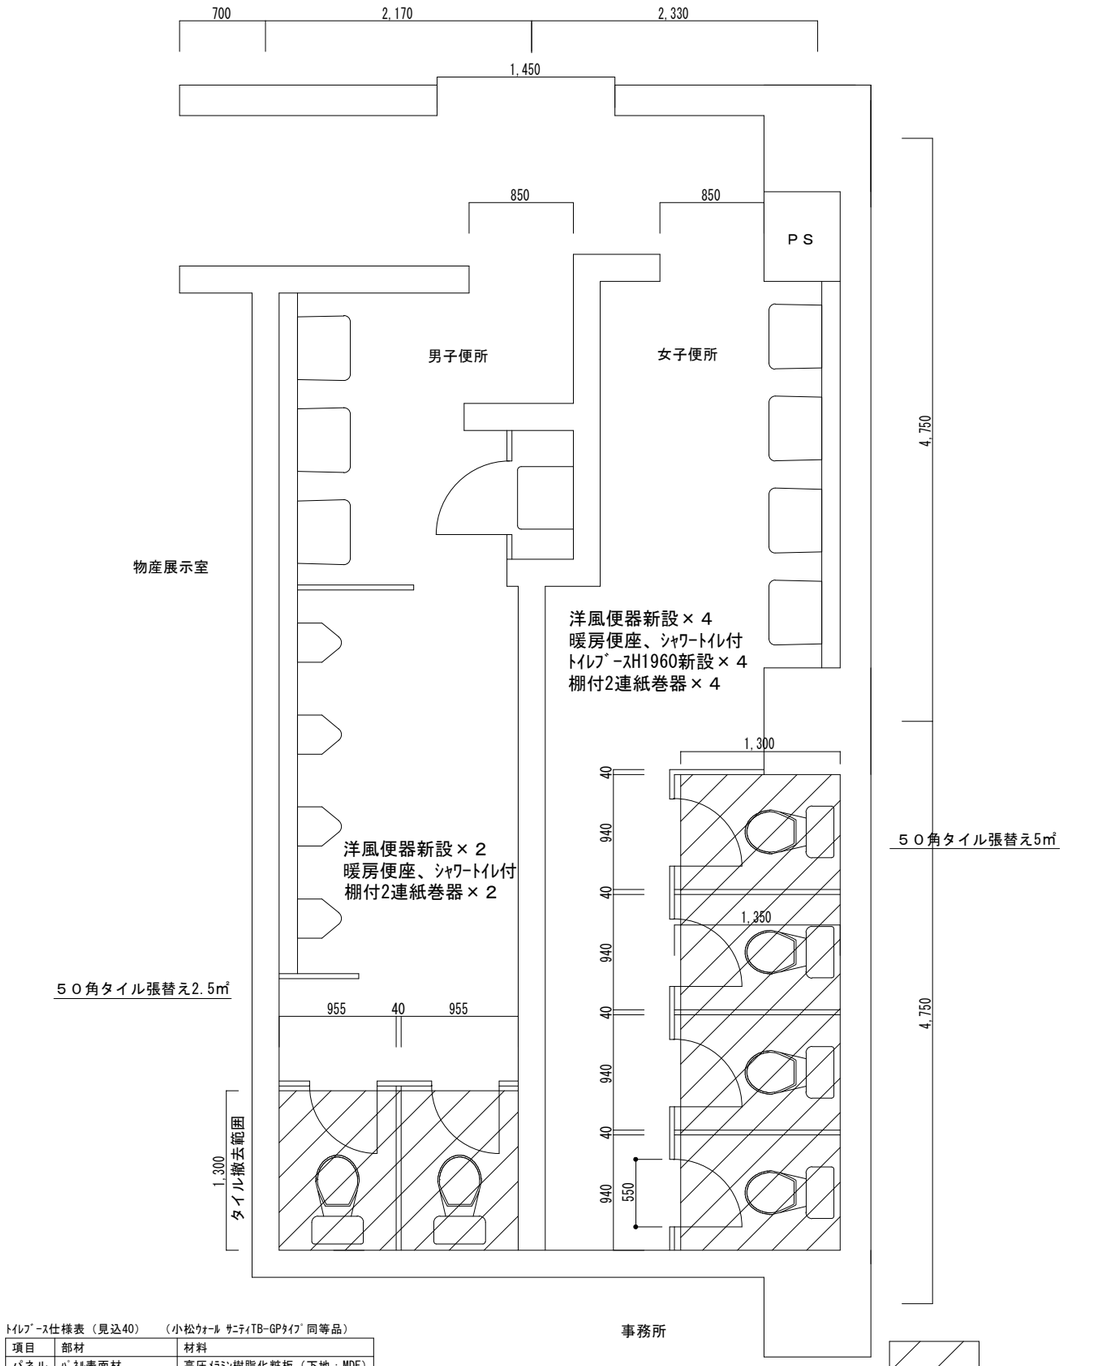

ﾄｲﾚﾌﾞｰｽ仕様表（見込40）　（小松ｳｫｰﾙ ｻﾆﾃｨTB-GPﾀｲﾌﾟ同等品）

項目	部材	材料
パネル	ﾊﾟﾈﾙ表面材	高圧ﾒﾗﾐﾝ樹脂化粧板（下地：MDF）
	芯材	ﾍﾟｰﾊﾟｰｺｱ
	目板／戸当り	ｱﾙﾐ押出形材（ｱﾙﾏｲﾄｸﾘｱ処理仕上）
付属品	幅木／床ﾚｰﾙ	ｽﾃﾝﾚｽ　0.8mm（ﾍｱﾗｲﾝ仕上）
	笠木	ｱﾙﾐ押出形材（ｱﾙﾏｲﾄｸﾘｱ処理仕上）
	壁面ﾚｰﾙ／ｺｰﾅｰｶﾊﾞｰ	ｱﾙﾐ押出形材（ｱﾙﾏｲﾄｸﾘｱ処理仕上）
	ﾋﾝｼﾞ	中心吊ｸﾞﾚﾋﾞﾃｨﾋﾝｼﾞ
	ﾛｯｸ	表示付ｽﾗｲﾄﾞﾛｯｸSK
	その他金物	戸当り帽子掛けSK

はつり補修箇所

改修後

伊賀市 建設部建築住宅課	作成者	資格名・登録番号及び氏名 級建築士　第　　号 氏名　㊞	工事名 だんじり会館和式トイレの洋式化改修工事	図面No.
			図面名 平面図	縮尺 S=1:50

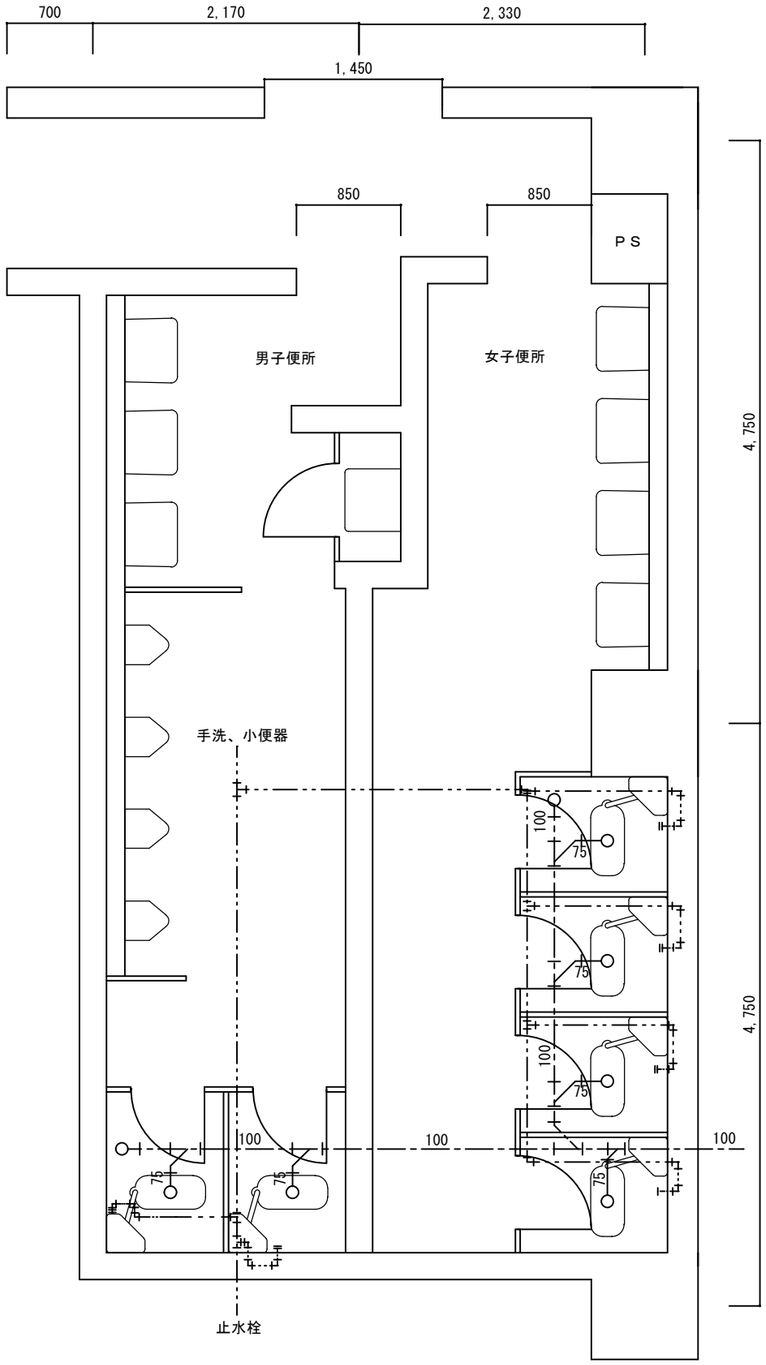

既設給水管
既設排水配管
撤去排水配管

改修前

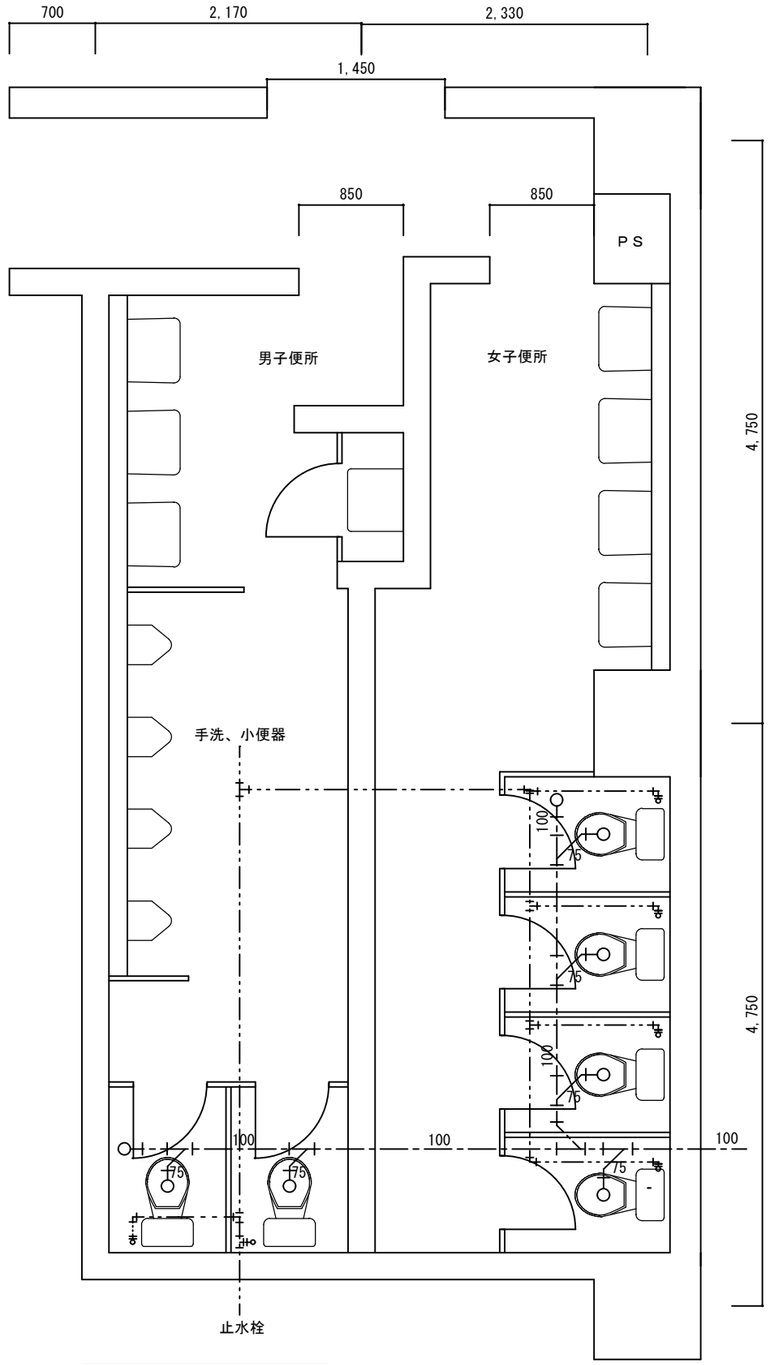

既設給水管
既設排水配管
新設排水配管

改修後

伊賀市 建設部建築住宅課	作成者		資格名・登録番号及び氏名 級建築士 第 号 氏名 ㊞	工事名 だんじり会館和式トイレの洋式化改修工事	図面No.
				図面名 機械設備	縮尺 S=1:50

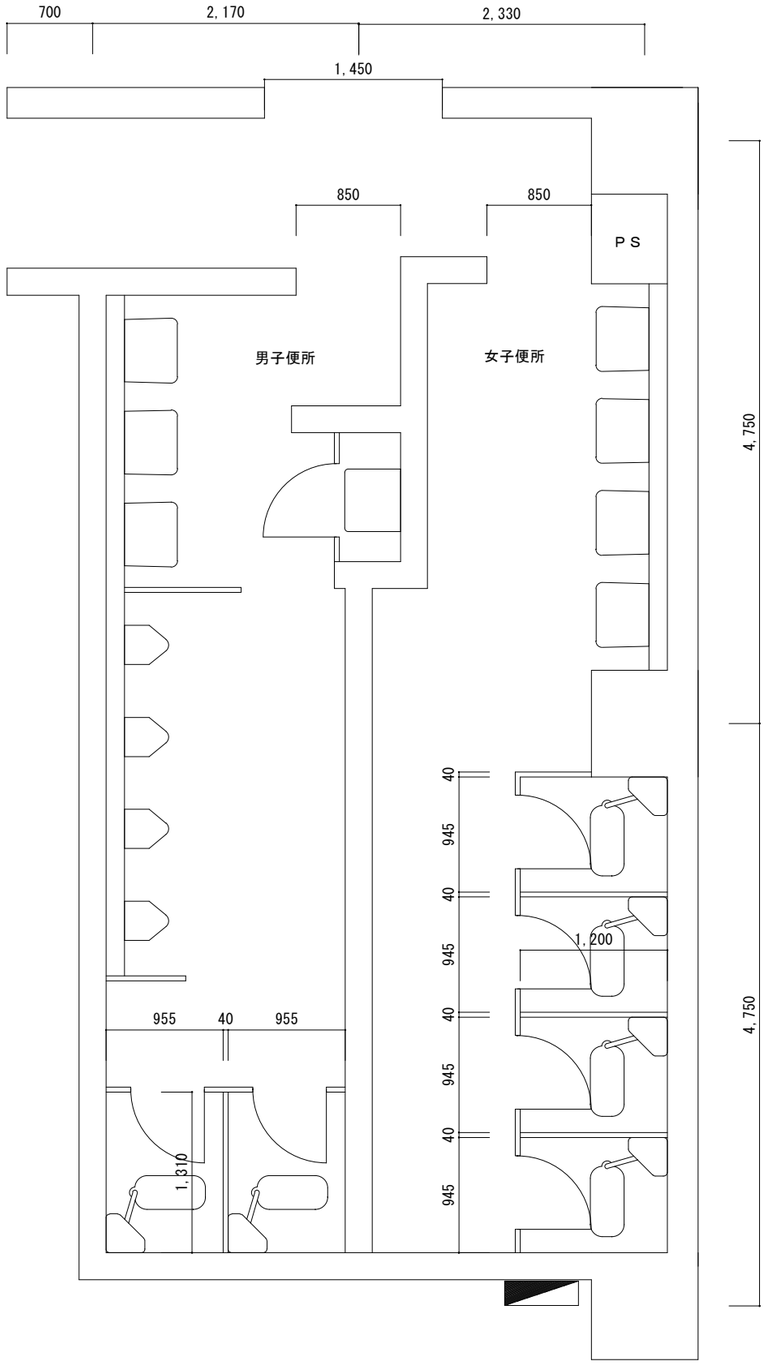

改修前

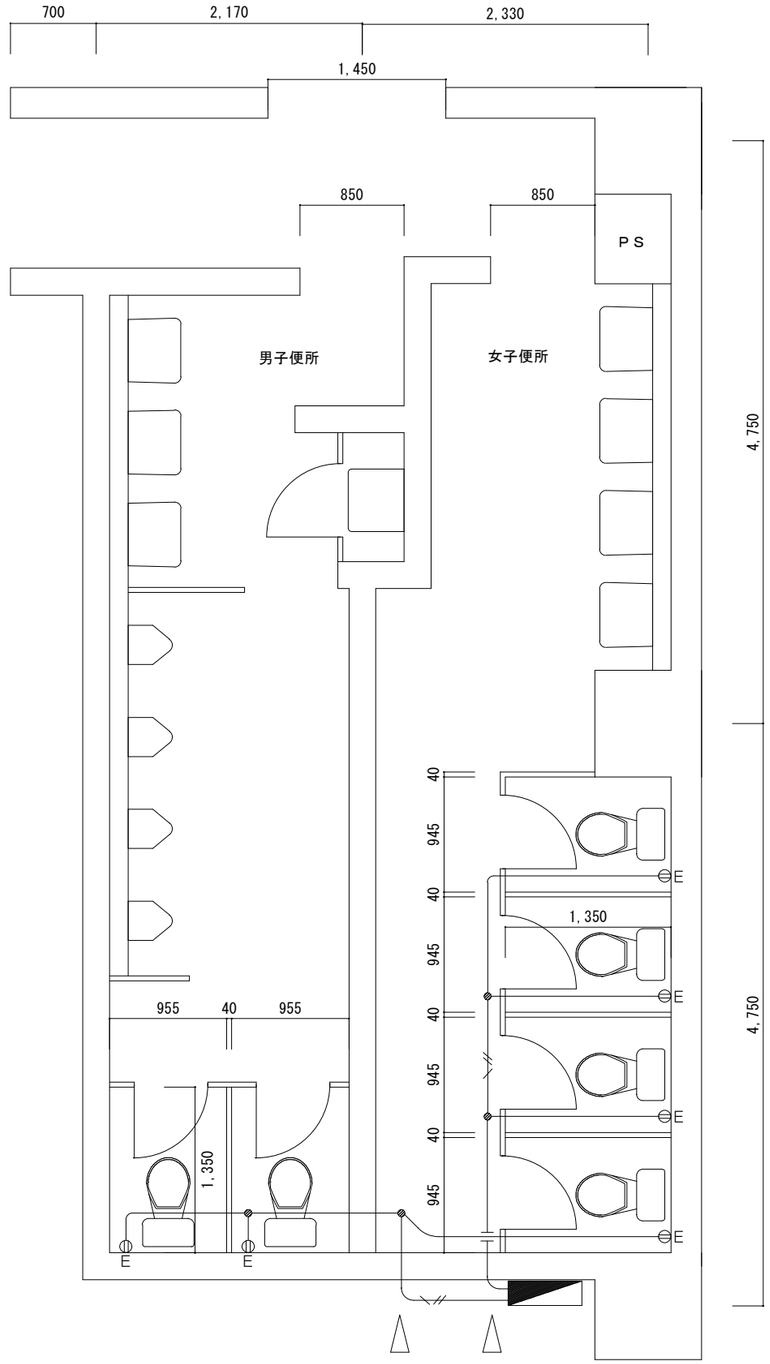

E コンセント　２Ｐ１５Ａ×１Ｅ．Ｔ（新金属プレート）

ＥＥＦ２．０－３Ｃ（立下りＭＭＡ）
天井内コロガシ

貫通部分（2カ所）

既設分電盤上
新設分電盤

20A
コンセント　コンセント
予備　予備

改修後

伊賀市 建設部建築住宅課	作成者		資格名・登録番号及び氏名 級建築士　第　　号 氏名　㊞	工事名 だんじり会館和式トイレの洋式化改修工事	図面No.
				図面名 電気設備	縮尺 S=1:50