



位置図

標準横断面

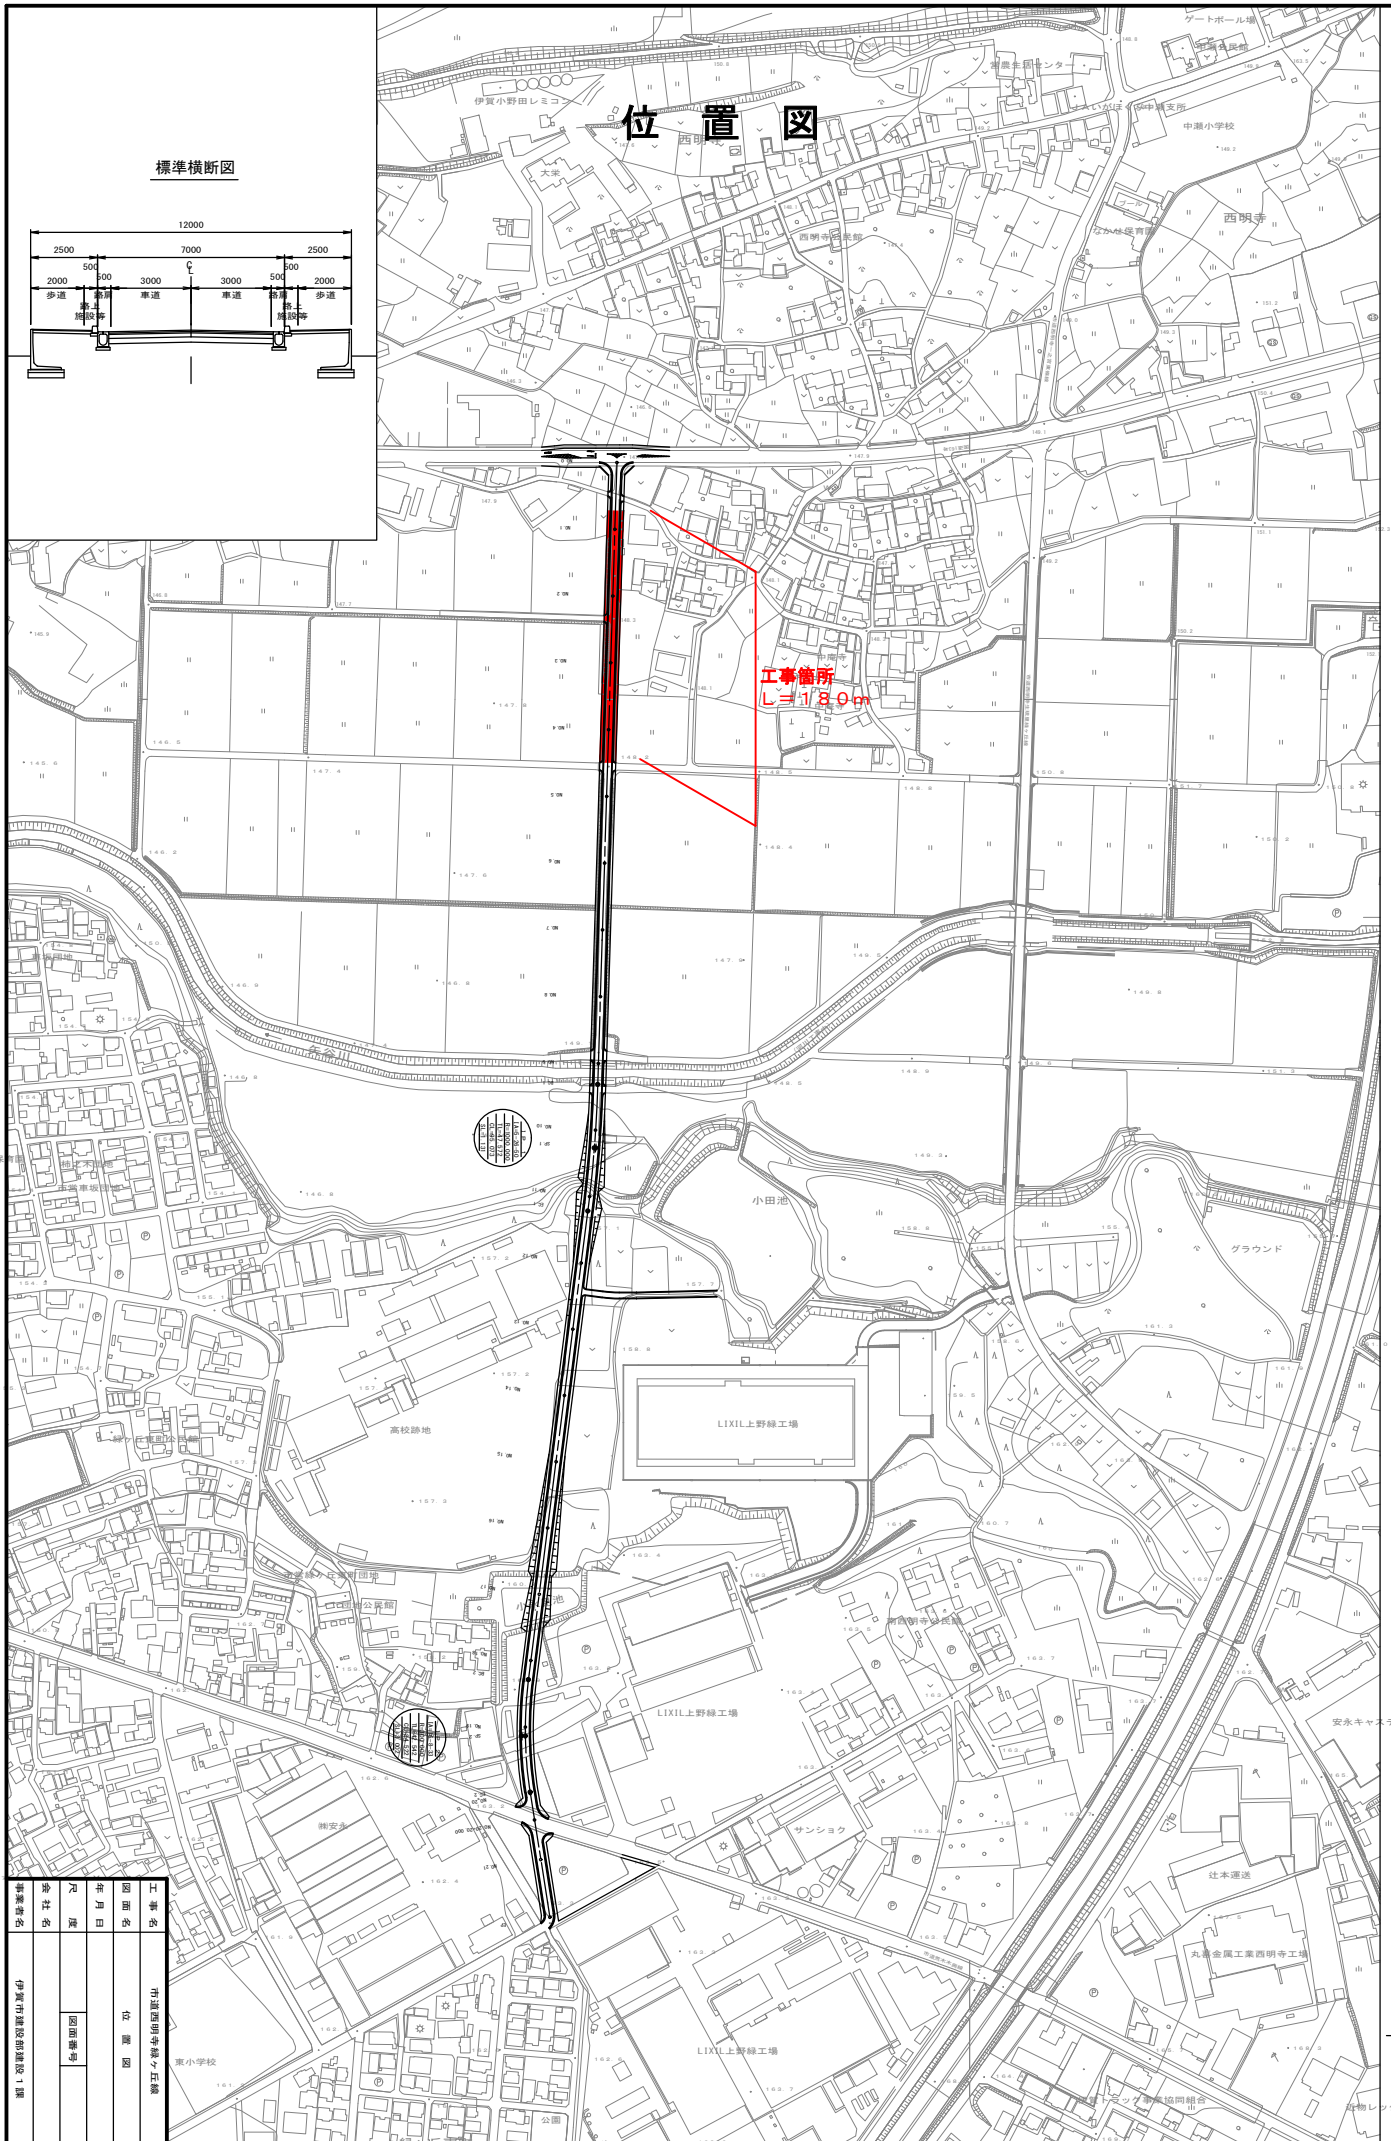

図面名	位置図
年月日	
尺 寸	
社 名	伊賀市建設部建設1課
担当者	
面番	

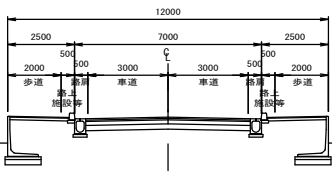