


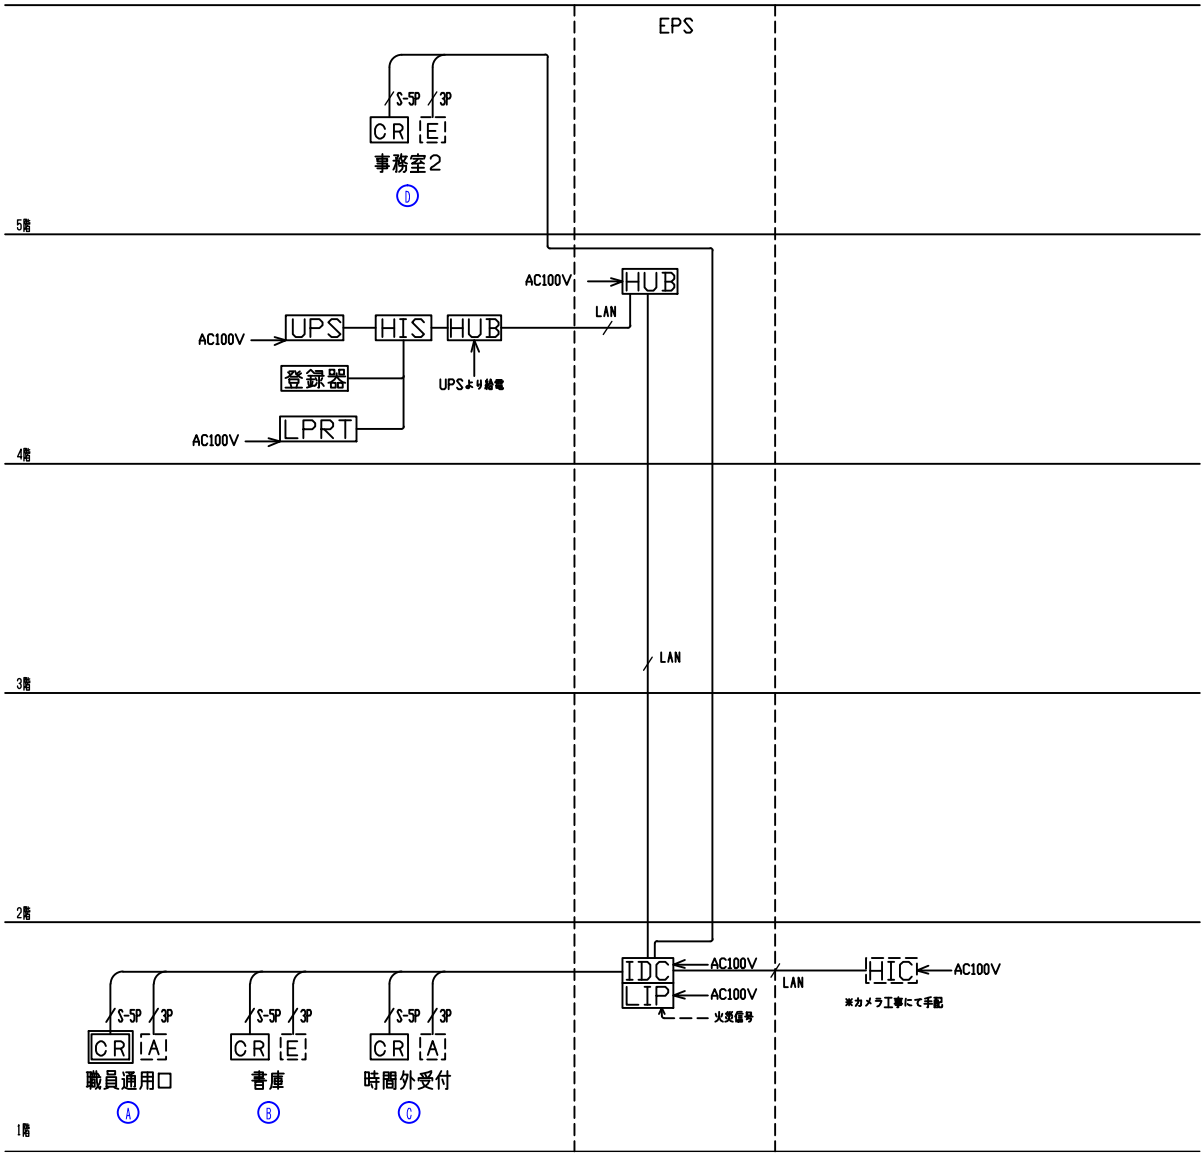

機器 凡例

記号	名称	備考
HIS	センター装置	
HIC	クライアントPC	カメラ工事にて納品
IDC	IDコントローラ(4層用)	
LIP	連動コントローラ	
LPRT	ロギングプリンタ	
UPS	無停電電源装置	
HUB	スイッチングハブ	
CR	非接触カードリーダー	
CR	非接触カードリーダー(防滴)	
E	電気錠	建築工事手配
A	自動扉	建築工事手配
登録器	カード登録器	
3P	EM-FCPEE-0, 9φ-3P (PF22)	
5P	CPEV-0, 9φ-5P (PF22)	
S-5P	EM-FCPEE-S0, 9φ-5P (PF22)	
LAN	EM-UTP-C5E (カテゴリ-5) (PF22)	
	セキュリティ工事区分	
	別途工事区分	


特記事項

工事名	伊賀市庁舎入居準備・監視カメラシステム導入工事	図面年 月 日	図面尺	図面
図面名	ケーブル系統図 (セキュリティシステム)	図面番	図面	図面





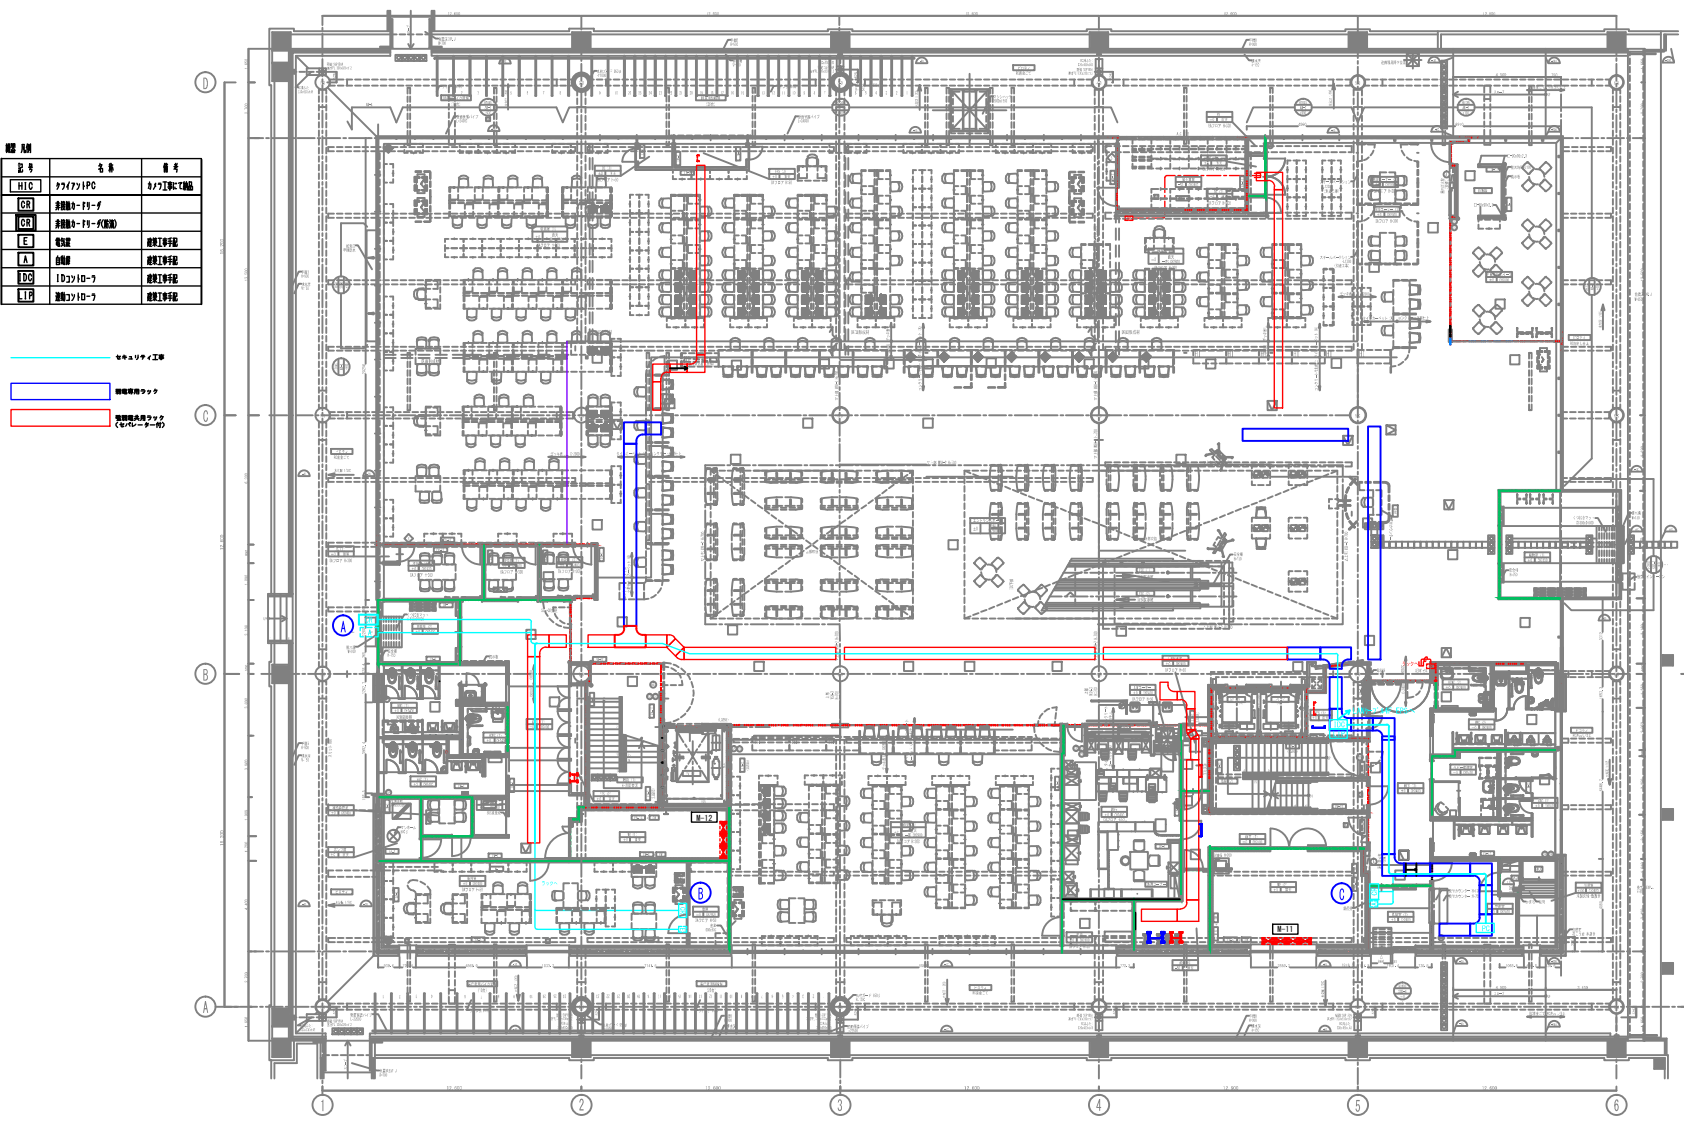

セキュリティ工事




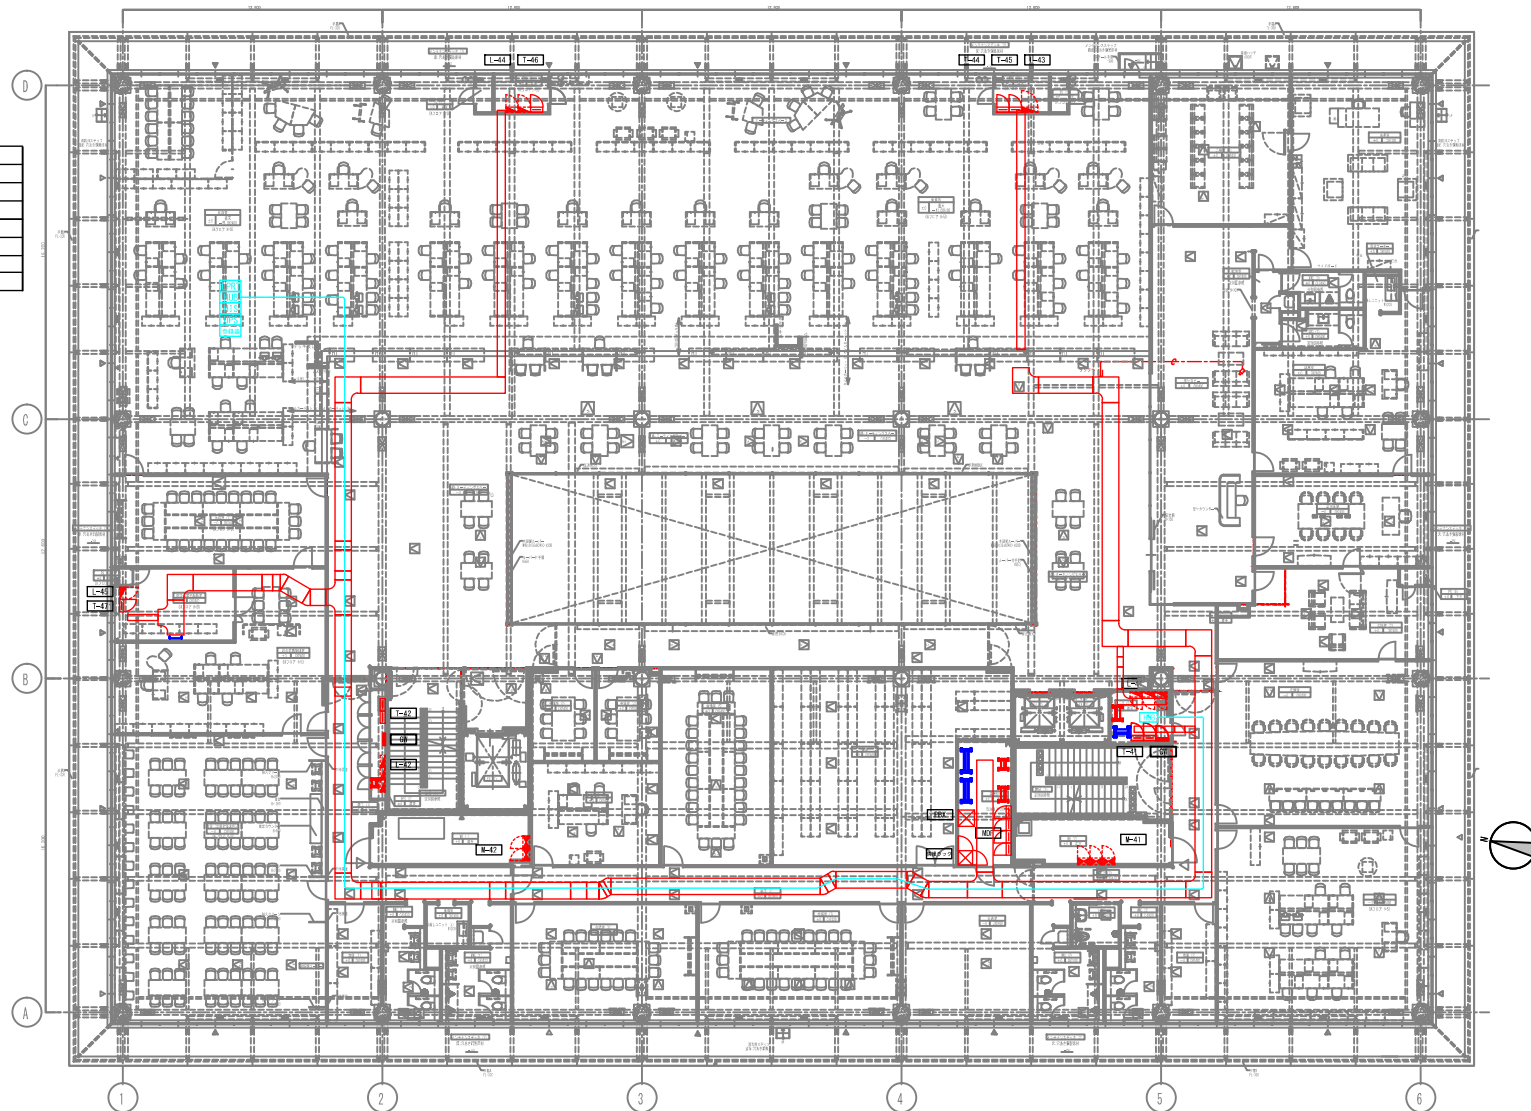


提出履歷

[illegible]

	セキュリティ工事

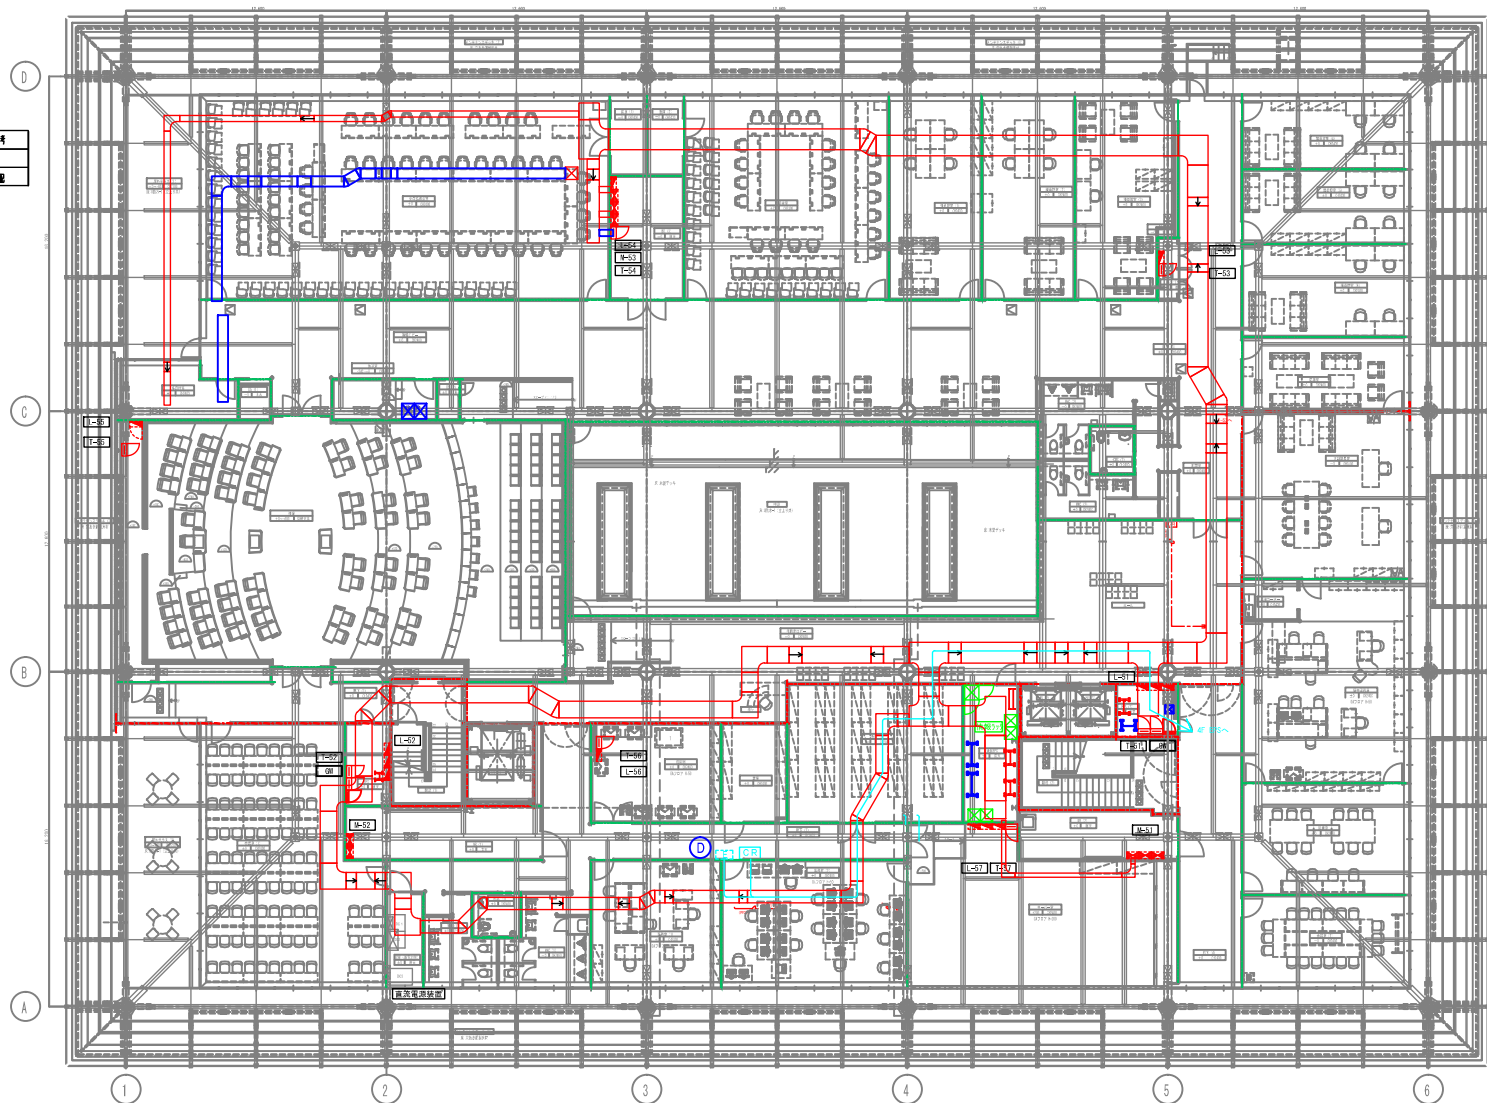[illegible]

							5階通信情報設備図(セキュリティ)						図 面 番 号 No. E-5

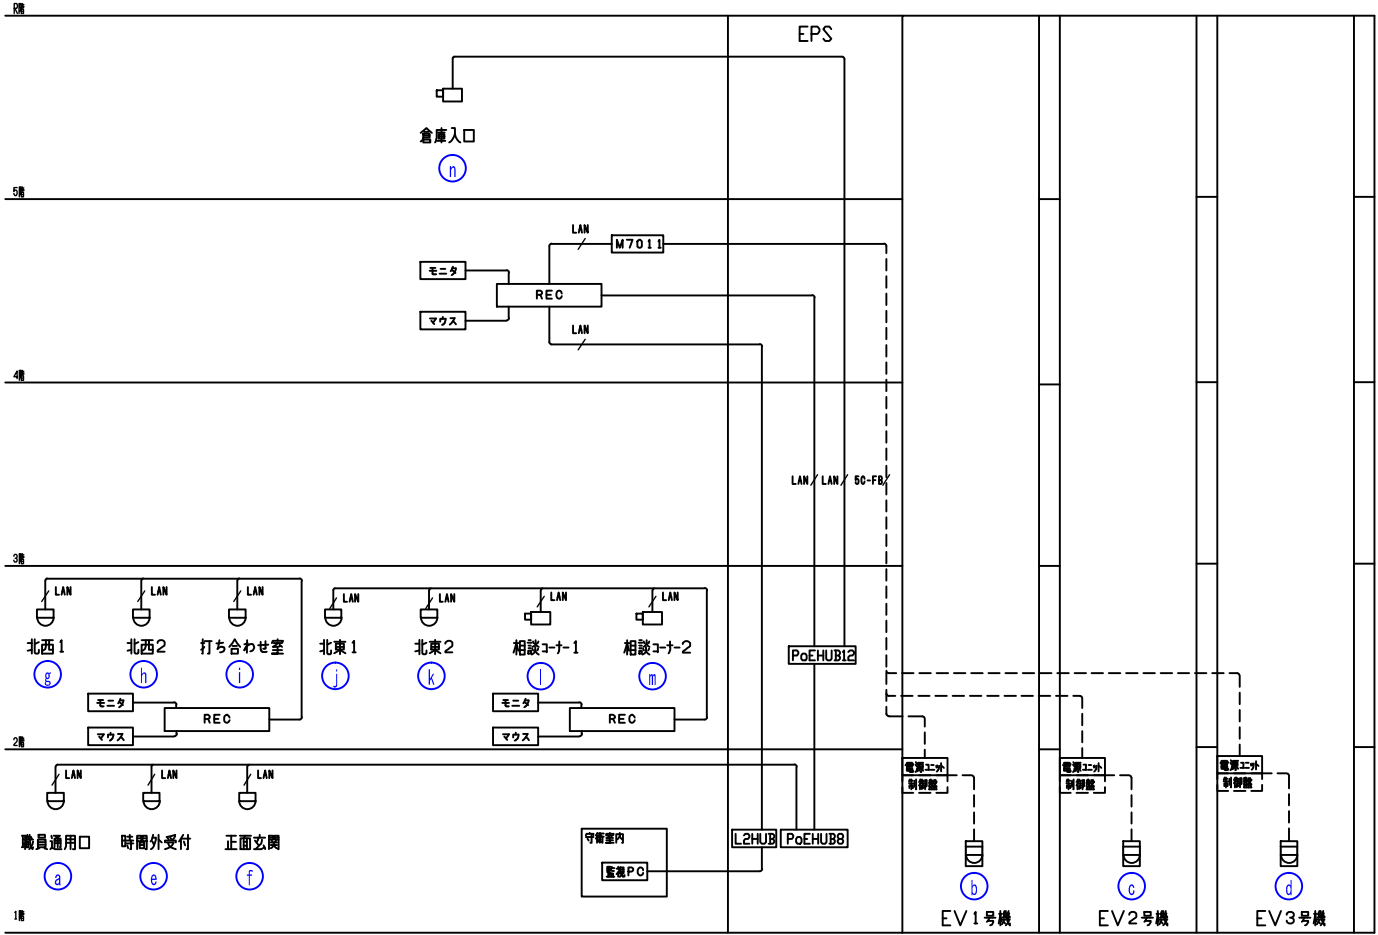

機器 凡例		
記号	名称	備考
	ドーム型固定カメラ	
	エレベータ内カメラ	
	固定カメラ(筒型)	
	HUB (PoE対応) 8ポート	
	ネットワークレコーダ	
	7ポートアダプタ	
	監視用PC (ハイブリッド)	
	EM-FCPEE-0, 9P-3P (PF22)	
	EM-FCPEE-S0, 9P-5P (PF22)	
	同軸ケーブル (PF22)	
	EM-UTP-C5E (カテゴリ-5) (PF22)	
	カメラ工事区分	
	別途工事区分	

(注意) エレベーター昇降路内配線、及びエレベーター用カメラの設置はエレベーター別途工事範囲です。

特記事項		工 事 名	伊賀市庁舎入退室管理・監視カメラシステム導入工事	設 計 年 月 日	電 尺	受 領	図 面
		図 面 名	カメラシステム系統図		A1(1/100) A2(1/200)		図 面 番 号
							制: E-0

