


舗装復旧平面図


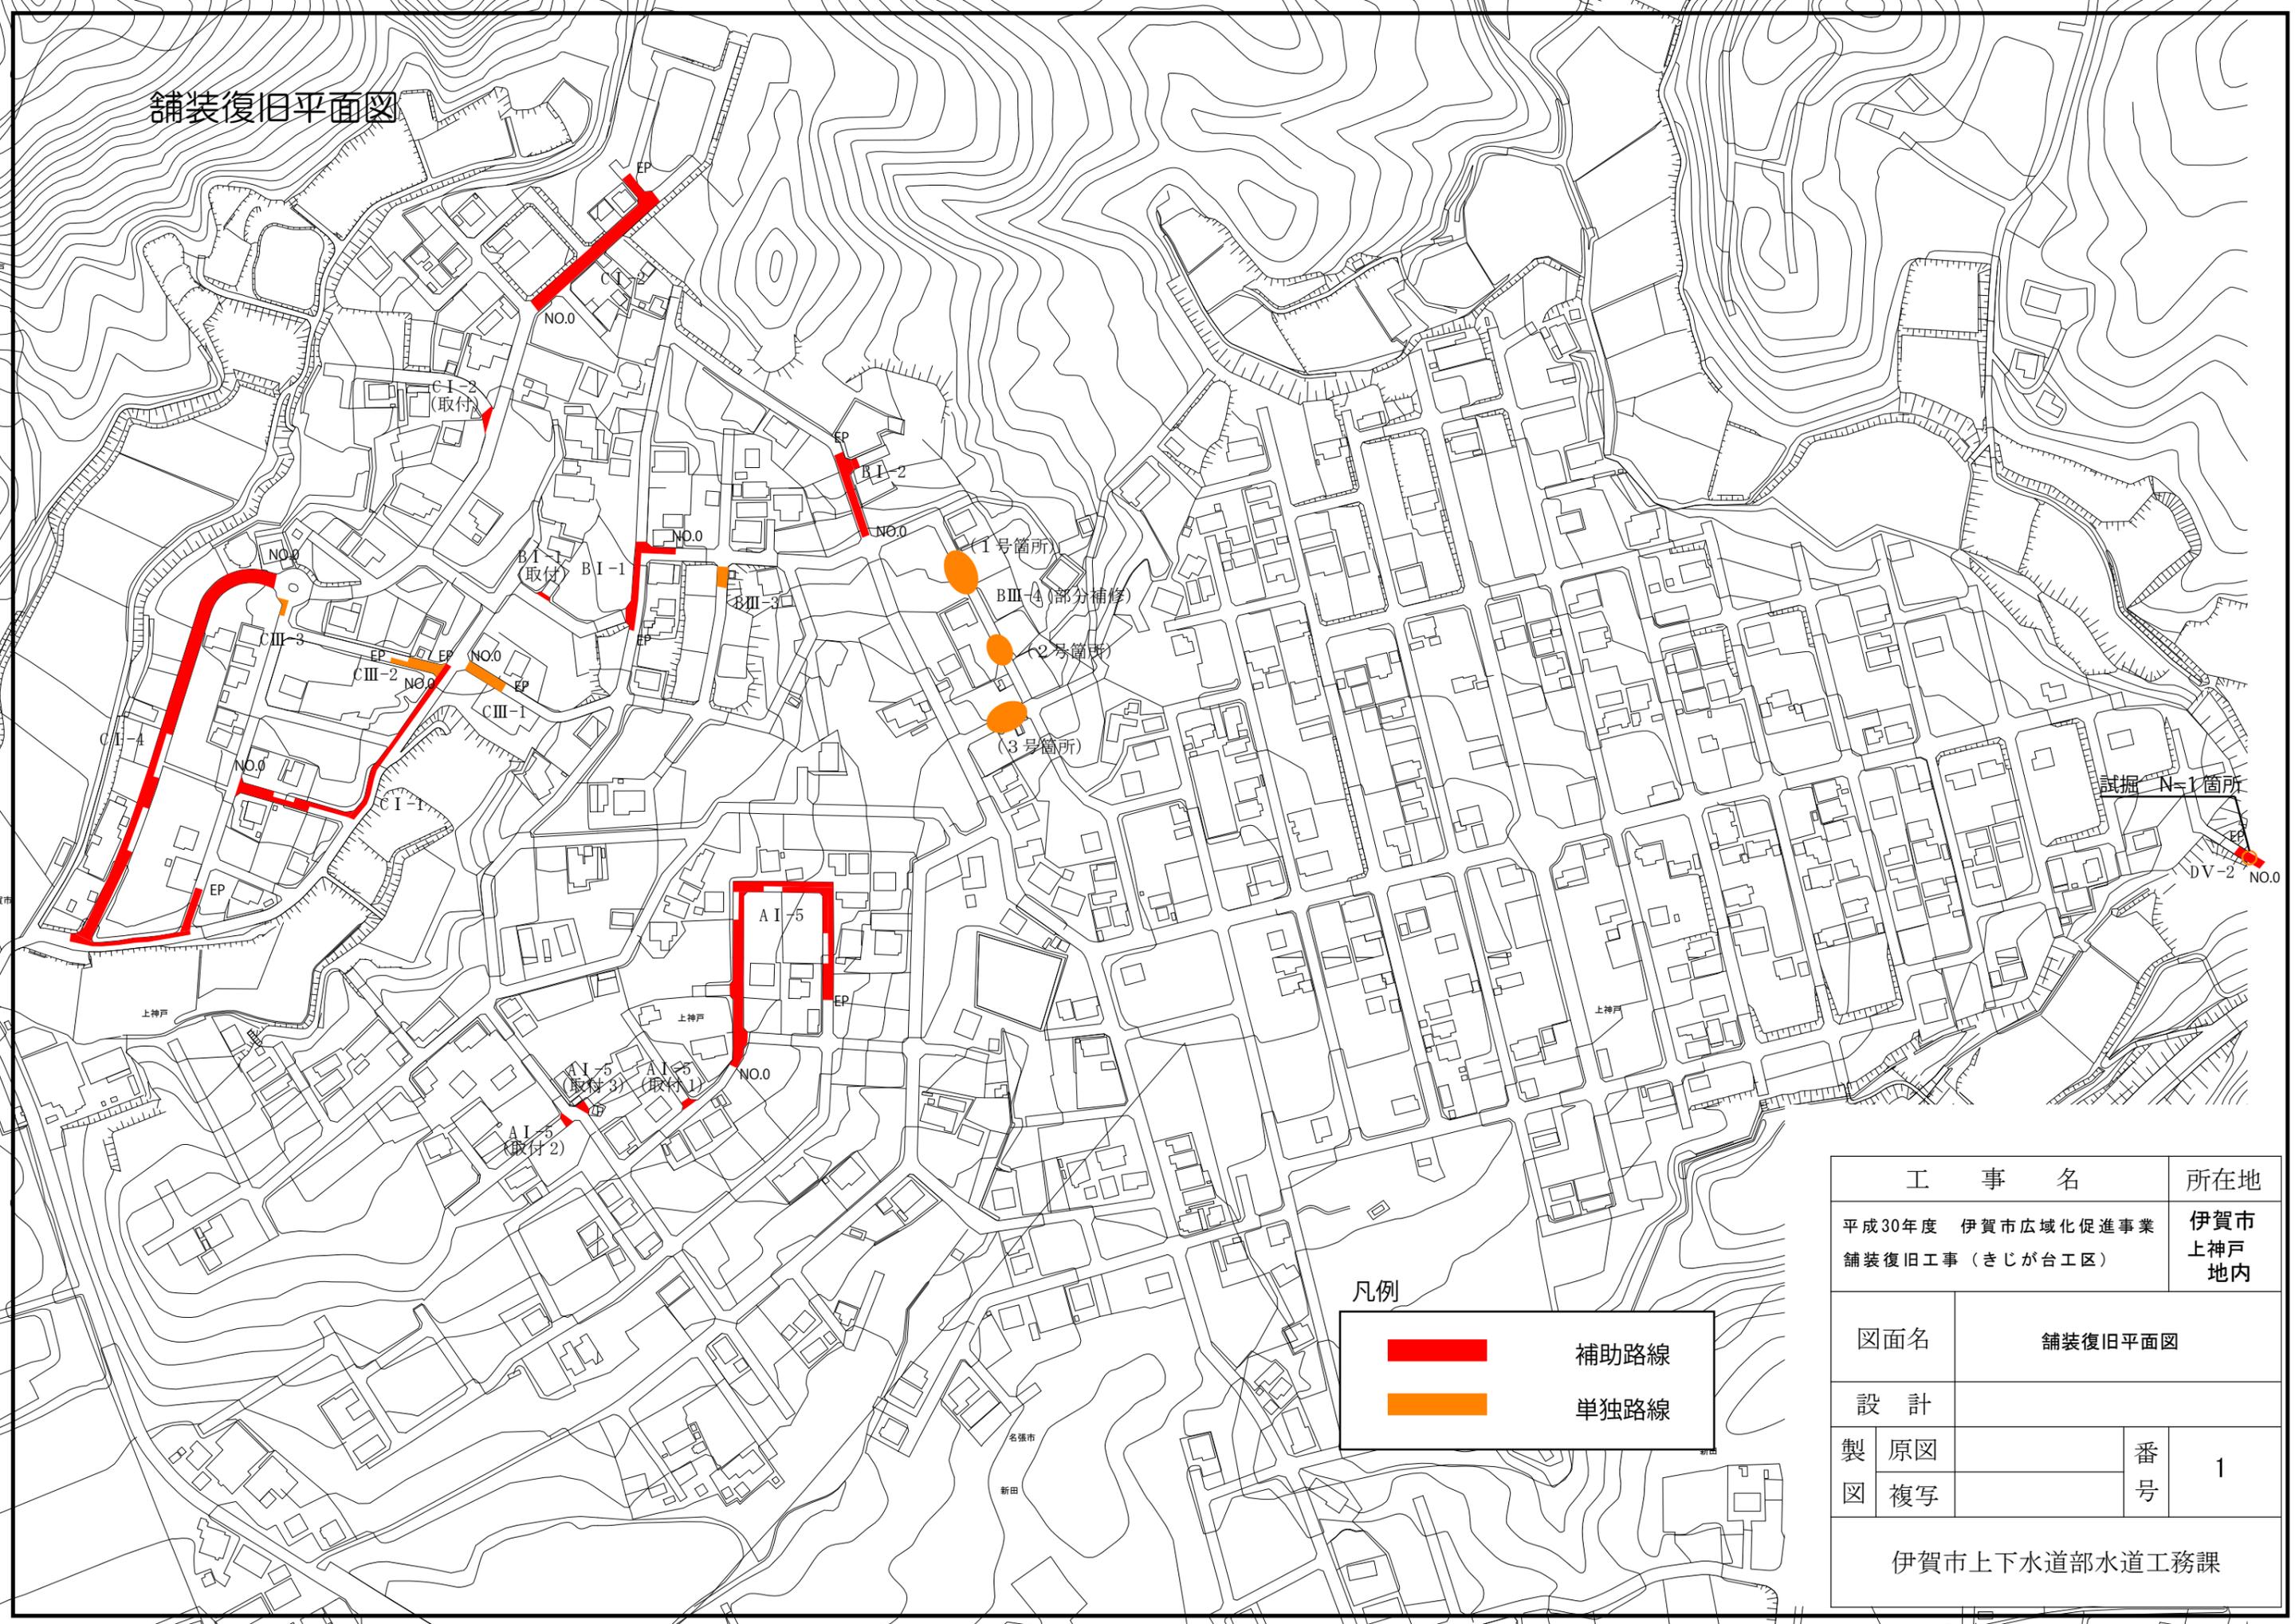


凡例


	補助路線
	単独路線

工事名		所在地	
平成30年度 伊賀市広域化促進事業 舗装復旧工事(きじが台工区)		伊賀市 上神戸 地内	
図面名		舗装復旧平面図	
設計			
製 図	原図	番 号	1
	複写		
伊賀市上下水道部水道工務課			


AI-5路線

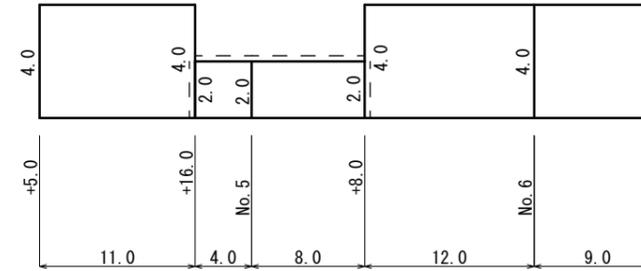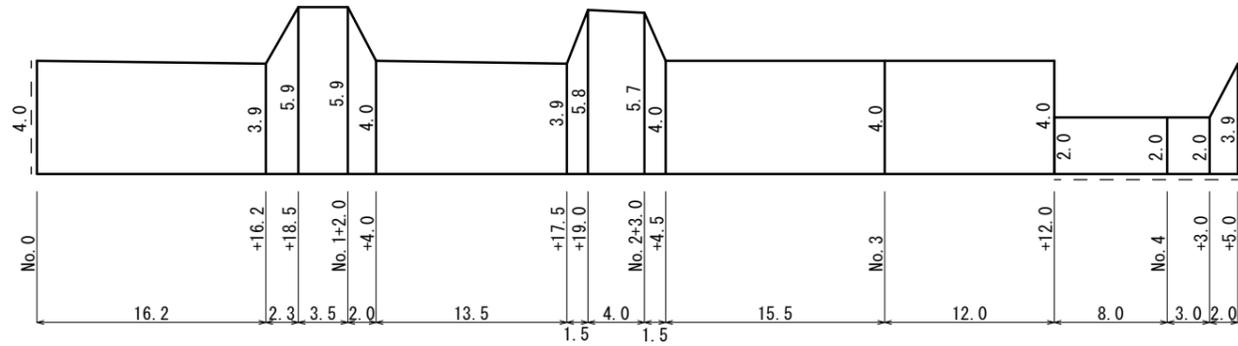


AI-5路線
(取付 1)

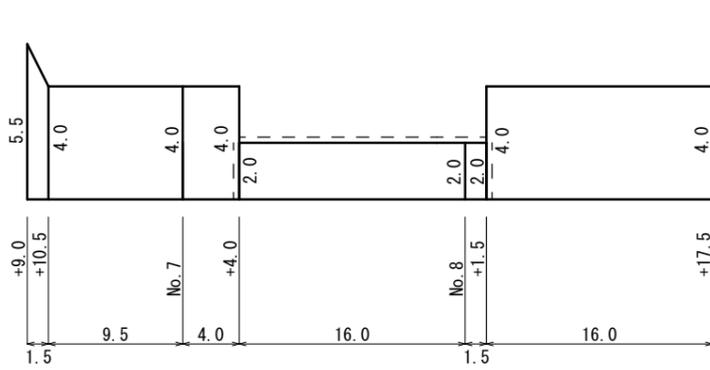


AI-5路線
(取付 2)

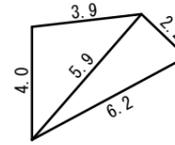

AI-5路線
(取付 3)

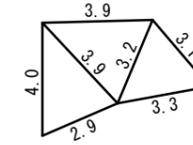


BI-1路線

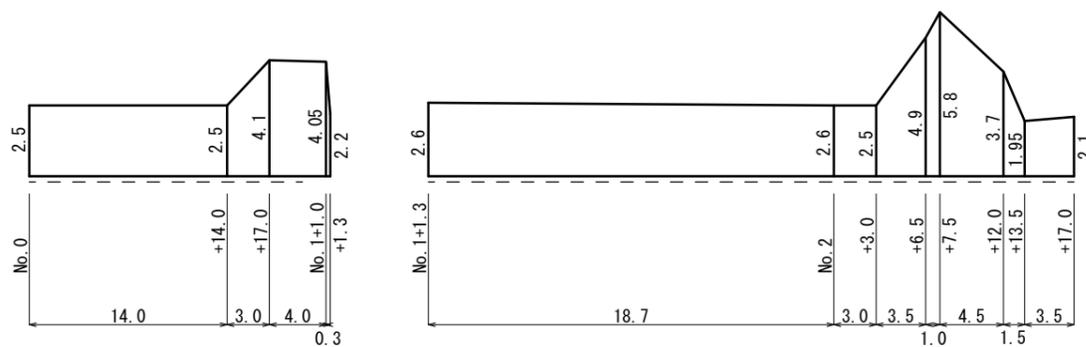

BI-1路線
(取付)





BI-2路線


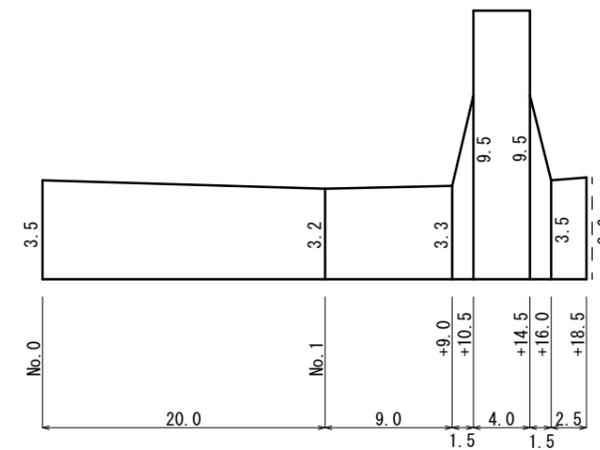


工 事 名		所在地	
平成30年度 伊賀市広域化促進事業 舗装復旧工事 (きじが台工区)		伊賀市 上神戸 地内	
図面名	舗装展開図 (1) 補助路線		
設 計			
製 原 図 図 複 写	番号	2	
	番号		
伊賀市上下水道部水道工務課			


CI-1路線

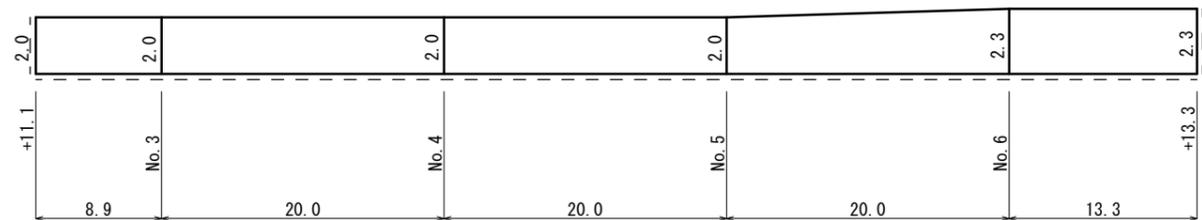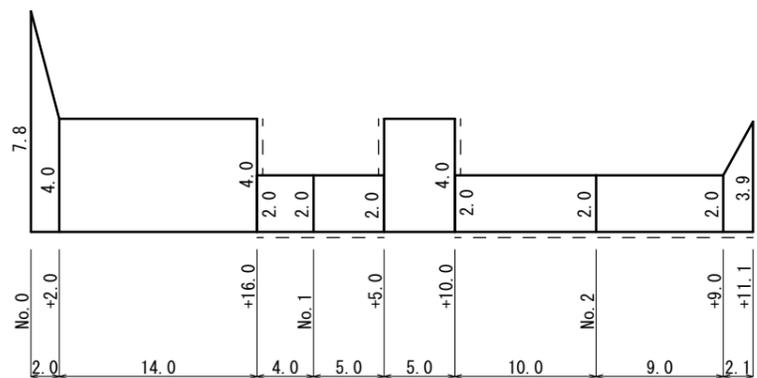

CI-2路線



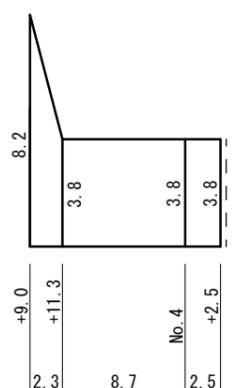
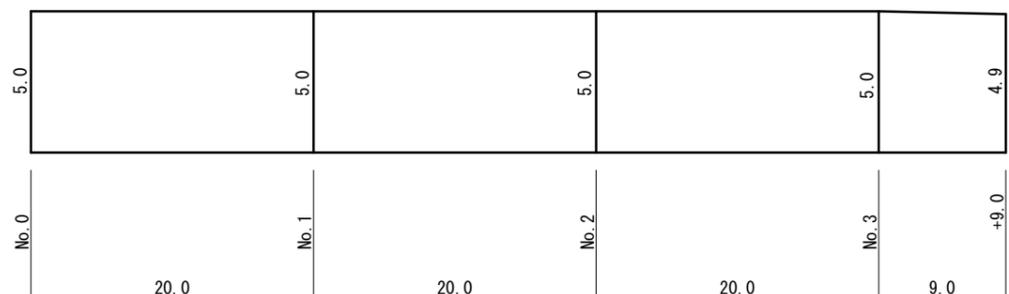


CI-2路線
(取付)

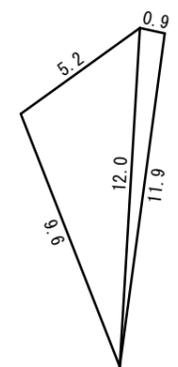


工 事 名		所在地	
平成30年度 伊賀市広域化促進事業 舗装復旧工事(きじが台工区)		伊賀市 上神戸 地内	
図面名	舗装展開図(2)補助路線		
設 計			
製 原 図 複写	原図	番 号	3
	複写	番 号	
伊賀市上下水道部水道工務課			

CI-4路線

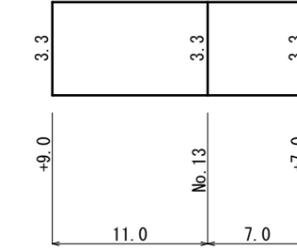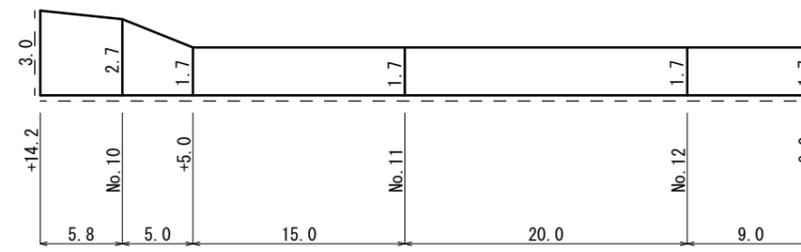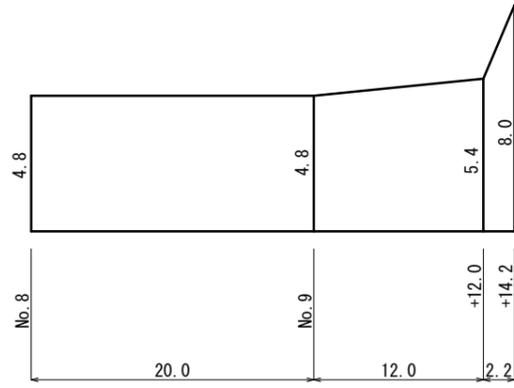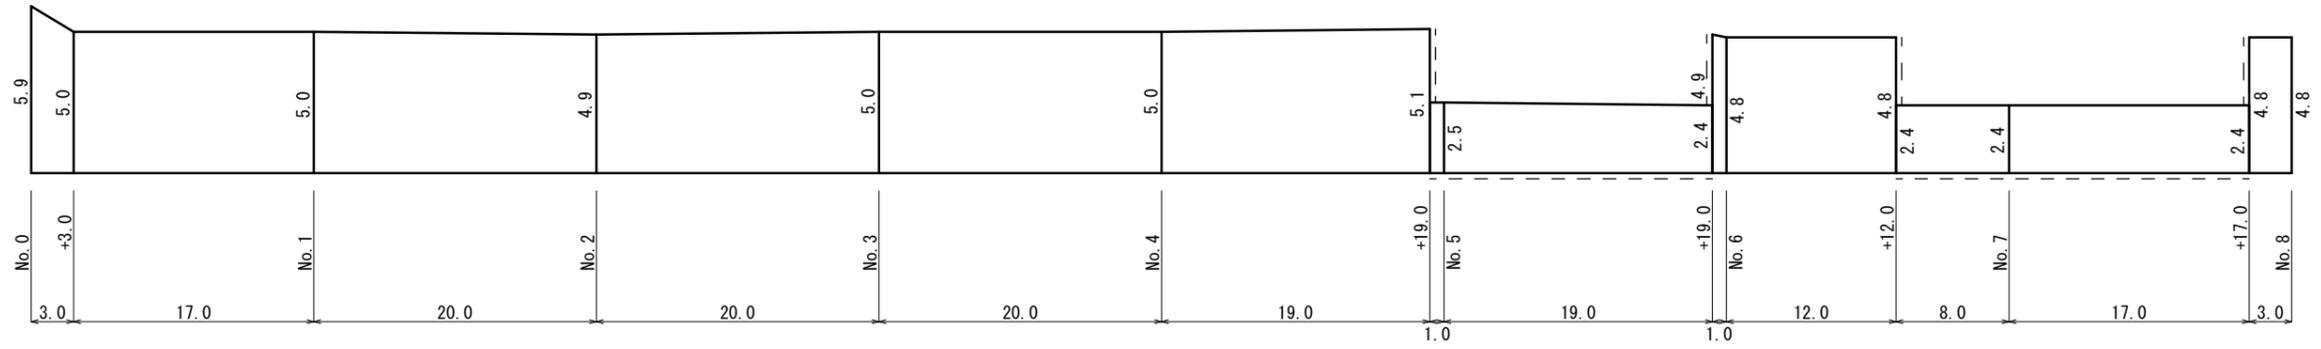


DV-2路線

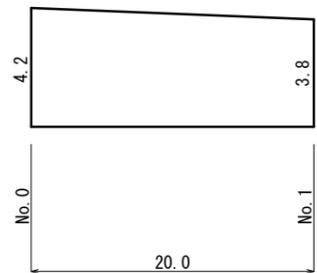


工事名		所在地	
平成30年度 伊賀市広域化促進事業 舗装復旧工事（きじが台工区）		伊賀市 上神戸 地内	
図面名	舗装展開図（3）補助路線		
設計			
製 図	原図	番号	4
	複写	番号	
伊賀市上下水道部水道工務課			

BⅢ-3路線

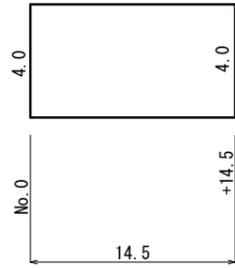


BⅢ-4路線
(1号箇所)

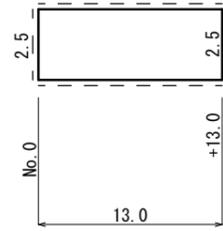

BⅢ-4路線
(2号箇所)




BⅢ-4路線
(3号箇所)

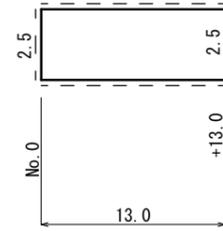


CⅢ-1路線



CⅢ-2路線

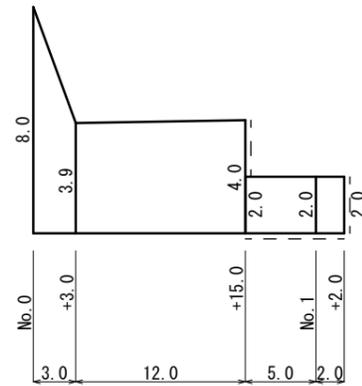


CⅢ-3路線

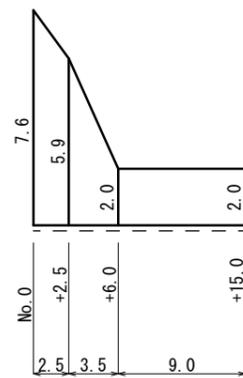


工 事 名		所在地	
平成30年度 伊賀市広域化促進事業 舗装復旧工事（きじが台工区）		伊賀市 上神戸 地内	
図面名		舗装展開図（4）単独路線	
設 計			
製 図	原図	番 号	5
	複写		
伊賀市上下水道部水道工務課			

横断図


AI-5路線
NO. 3

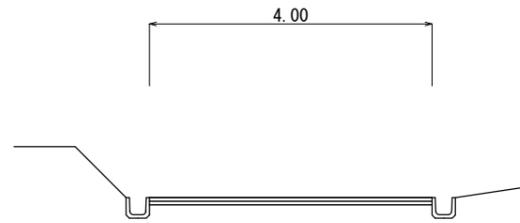


BI-2路線
NO. 1

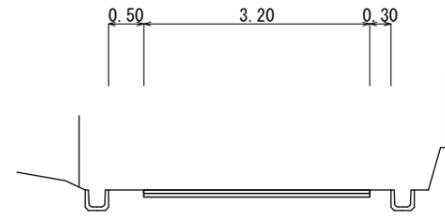


BI-1路線
NO. 0+10.0

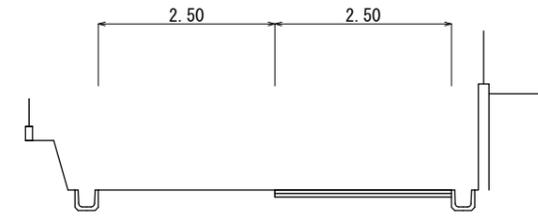


CI-1路線
NO. 5

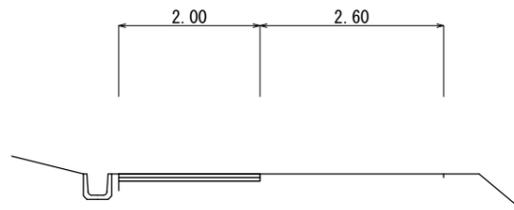


CI-2路線
NO. 2

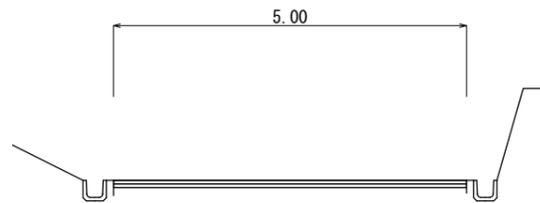


舗装本復旧標準図
S=1:20

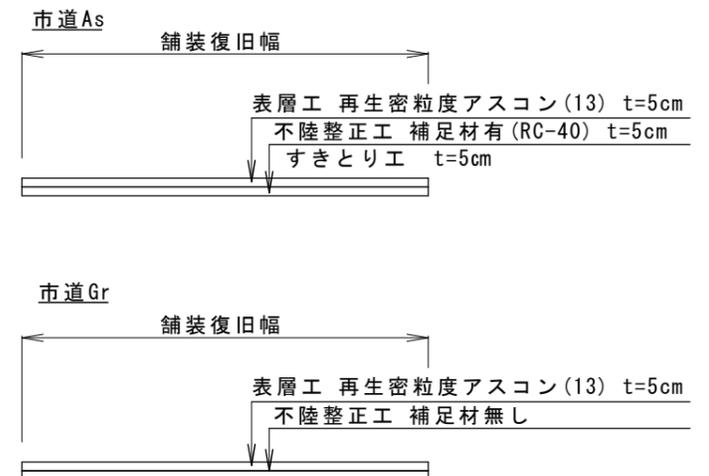

CI-4路線
NO. 1

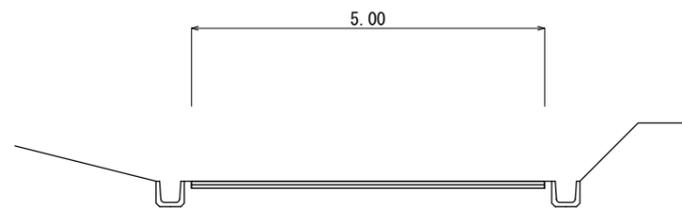

CI-4路線
NO. 13

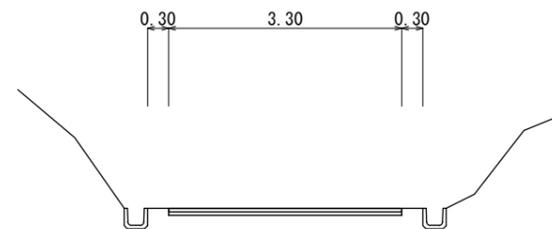

工 事 名		所在地	
平成30年度 伊賀市広域化促進事業 舗装復旧工事(きじが台工区)		伊賀市 上神戸 地内	
図面名	横断図・舗装復旧図		
設 計			
製 原図 図 複写		番 号	6
伊賀市上下水道部水道工務課			