


新居小学校管理・普通・特別教室棟及び仮設校舎解体工事

新居小学校管理・普通・特別教室棟及び仮設校舎解体工事											
＜図面リスト＞						S C A L E は A 2 サイズ打ち出し時の縮尺 (A 3 サイズでの打ち出し時は71%縮小)					
N U M B E R	D R A W I N G	S C A L E	N U M B E R	D R A W I N G	S C A L E	N U M B E R	D R A W I N G	S C A L E	N U M B E R	D R A W I N G	S C A L E
A－01	特記仕様書（1）	N S	A－43	家具位置図	1／200	＜仮設校舎＞			＜管理普通特別教室棟＞		
A－02	特記仕様書（2）	N S	A－44	家具図（1）	1／30	A－58	設計概要・仕上表・建具リスト	1／100	S－01	基礎伏図・基礎詳細図	1／200・30
A－03	付近見取図	N S	A－45	家具図（2）	1／30	A－59	平面図	1／100	S－02	2・R階梁伏図	1／200
A－04	現況配置図	1／300	A－46	家具図（3）	1／30	A－60	立面図	1／100	S－03	P H階梁伏図・軸組図	1／200
A－05	屋外撤去物位置図	1／300	A－47	家具図（4）	1／20	A－61	断面図	1／100	S－04	柱リスト・梁リスト・壁リスト	N S
A－06	仮設計画図	1／300	A－48	家具図（5）	1／20	A－62	矩計図	1／30	S－05	軸組図（1）	1／200
＜管理普通教室棟＞			A－49	家具図（6）	1／20	A－63	平面詳細図（1）	1／50	S－06	軸組図（2）	1／200
A－07	仕上表（1）	N S	A－50	1・2階天井伏図	1／200	A－64	平面詳細図（2）	1／50	S－07	軸組図（3）	1／200
A－08	仕上表（2）	N S	A－51	建具表（1）	1／50	A－65	展開図（1）	1／100	S－08	軸組図（4）	1／200
A－09	建物面積表	1／600	A－52	建具表（2）	1／50	A－66	展開図（2）	1／100	S－09	耐震補強詳細図（1）	1／50
A－10	1・2階平面図	1／200	A－53	建具表（3）・建具位置図	1／50・200	A－67	展開図（3）	1／100	S－10	耐震補強詳細図（2）	1／50
A－11	P H階・屋上平面図	1／200	A－54	建具表（4）・建具位置図	1／50	A－68	天井伏図	1／100	S－11	耐震補強詳細図（3）	1／30
A－12	立面図	1／200	A－55	建具表（5）・建具位置図	1／200	A－69	部分詳細図	1／5	S－12	耐震補強詳細図（4）	1／50
A－13	矩計図（1）	1／30	A－56	1階犬走りスロープ撤去図	1／30	A－70	家具リスト	1／100	S－13	配筋詳細図（1）	1／30
A－14	矩計図（2）	1／30	A－57	手洗・足洗場 詳細図	1／20	＜渡り廊下＞			S－14	配筋詳細図（2）	1／30
A－15	階段室 断面詳細図・高架水槽 詳細図	1／50・20				A－71	階段部渡り廊下平面図・立面図	1／50	＜仮設校舎＞		
A－16	ホール 平面詳細図・断面詳細図（1）	1／50・20				A－72	渡り廊下平面図・立面図	1／200・100・30	S－15	基礎伏図・基礎断面図	1／100
A－17	ホール 断面詳細図（2）	1／20				＜新校舎棟＞			S－16	小屋伏図	1／100
A－18	耐震補強部 平面詳細図（1）	1／50				A－73	3階平面図	1／200	S－17	軸組図（1）	1／100
A－19	耐震補強部 平面詳細図（2）	1／50				A－74	断面詳細図、展開図	1／50・100	S－18	軸組図（2）	1／100
A－20	耐震補強部 平面詳細図（3）	1／50				＜外構＞		1／200・100・30	S－19	部材リスト・屋根材取付け詳細図	1／5
A－21	耐震補強部 平面詳細図（4）	1／50				A－75	解体後配置図	1／300	S－20	鉄骨詳細図	1／20・10
A－22	耐震補強部 展開図（1）	1／50									
A－23	耐震補強部 展開図（2）	1／50									
A－24	耐震補強部 展開図（3）	1／50									
A－25	耐震補強部 展開図（4）	1／50									
A－26	普通教室 平面詳細図・展開図	1／50									
A－27	普通教室 家具図	1／20									
A－28	図書室 平面詳細図・家具図	1／50・20									
A－29	図書室 展開図	1／50									
A－30	資料室 平面詳細図・展開図・家具図	1／50・20									
A－31	職員室 平面詳細図・展開図（1）	1／50									
A－32	職員室 展開図（2）・家具図	1／50・20									
A－33	校長室・会議室 平面詳細図・展開図（1）・家具図（1）	1／50・20									
A－34	校長室・会議室 展開図（2）・家具図（2）	1／50・20									
A－35	倉庫 平面詳細図・展開図・家具図	1／50・20									
A－36	印刷室・湯沸室 平面詳細図・展開図	1／50									
A－37	印刷室・湯沸室 家具図	1／20									
A－38	更衣室・宿直室廻り 平面詳細図・展開図（1）	1／50									
A－39	更衣室・宿直室廻り 展開図（2）	1／50									
A－40	保健室 平面詳細図・展開図	1／50									
A－41	保健室 家具図	1／20									
A－42	配膳室 平面詳細図・展開図	1／50									


特記事項 ・ ・ ・ ・ ・	変更事項 ・ ・ ・ ・ ・ 日付	・										図面番号
		・										
		・										
		・										
		・										
		・										
新居小学校管理・普通・特別教室棟及び仮設校舎解体工事												捺印
図名												
縮尺 A3版 NS A2版 NS												
図面リスト（１） 建築-意匠，構造												


特記仕様書					<table><tr><th>分類</th><th>サイズ</th><th>撮影箇所数</th><th>部数</th><th>提出様式</th></tr><tr><td>※カラー ・白黒</td><td>※L ・2L ・6切り</td><td>※写真撮影要領 の標準写真程度 ・箇所枚</td><td>※1部 ・部</td><td>※工事用アルバムA4版ポケット式程度 ・フリーアルバム (台紙寸法323×270程度)</td></tr></table>	分類	サイズ	撮影箇所数	部数	提出様式	※カラー ・白黒	※L ・2L ・6切り	※写真撮影要領 の標準写真程度 ・箇所枚	※1部 ・部	※工事用アルバムA4版ポケット式程度 ・フリーアルバム (台紙寸法323×270程度)
分類	サイズ	撮影箇所数	部数	提出様式											
※カラー ・白黒	※L ・2L ・6切り	※写真撮影要領 の標準写真程度 ・箇所枚	※1部 ・部	※工事用アルバムA4版ポケット式程度 ・フリーアルバム (台紙寸法323×270程度)											
I 工事概要 1 工事名称新居小学校管理・普通・特別教室棟及び仮設校舎解体工事 2 工事場所三重県伊賀市西高倉3146 3 用途地域等都市計画区域(○内・外)用途地域(市街化調整区域 防火地域等(・防火・準防火○指定なし○22条) その他の地域・地区() 4 主要用途小学校 5 敷地面積11,896.82㎡ 6 工事の内容解体工事：管理・普通・特別教室棟(RC造・2階建・1504.00㎡)、仮設校舎(S造・平屋建・451.25㎡) 渡り廊下(S造・平屋建・9.50㎡)、階段部渡り廊下(S造・平屋建・9.74㎡) 7 その他 石綿等の取扱いについては、石綿障害予防規則(平成17年2月24日厚生労働省令第21号)を遵守すること。 管理・普通・特別教室棟において、消防訓練を実施するため、関係機関と調整を行うこと。実施時期については協議による。 本工事は仮使用認定を受けているため、解体工事は仮囲い設置後とする。			⑭ 火災保険等	15. 公共事業労務費調査に対する協力	・作成しない 工事目的物及び工事材料等について、次により保険に付す。 保険の種類○火災保険☒建設工事保険 保険期間※工事着手から工事目的物引き渡しまで 本工事が公共事業労務費調査の対象工事となった場合、調査票等に必要事項を正確に記入し監督職員に提出する等、必要な協力を行う。また、本工事の工期経過後においても同様とする。 調査票等を提出した事業所を事後に訪問して行う調査・指導の対象に該当した場合、その実施に協力する。また、本工事の工期経過後においても同様とする。 公共事業労務費調査の対象工事となった場合に正確な調査票等の提出が行えるよう、労働基準法等に従って就業規則を作成するとともに賃金台帳を調製・保存する等、日頃より使用している現場労働者の賃金時間管理を適切に行っておく。 本工事の一部について下請契約を締結する場合には、当該下請工事の受注者(当該下請工事の一部に係る二次以降の下請入を含む。)が上記同様の義務を負う旨定める。 請負業者は電波法令を遵守し、不法無線局を搭載した車両を使用してはならない。										
II 解体工事仕様 1. 共通仕様 図面及び特記仕様に記載されていない事項は、すべて「建築物解体工事共通仕様書(国土交通省大臣官房官庁営繕部監修平成24年版)」(以下、「解体共通仕様書」という。)による。ただし、「解体共通仕様書に記載されていない事項は、「公共建築工事標準仕様書(国土交通省大臣官房官庁営繕部監修平成28年版)」(以下、「標準仕様書」という。)及び「公共工事改修標準仕様書(国土交通省大臣官房官庁営繕部監修平成28年版)」(以下、「改修標準仕様書」という。)による。 2. 特記仕様 1) 項目は、番号に○印のついたものを適用する。 2) 特記事項は、○印のついたものを適用する。○印のつかない場合は※印のついたものを適用する。 ○印と☒印のついた場合は、共に適用する。 3) 特記事項に記載の[], () 及びく>内の表示番号は、それぞれ「解体共通仕様書」、「標準仕様書」及び「改修標準仕様書」の当該項目、当該図又は当該表を示す。			2	仮設	① 仮囲い ○設ける(位置、延長等は図示)・設けない ・防音シート張() ○キャスターゲート(W6.0m×H1.8m)×2ヶ所 ○成形鋼板柵(H3.0m・t=1.2) ・ ・ ○配置する(70日×1人=70人)・配置しない ・設けない ・設ける ・既存建物内の一部を使用する。 ・構内に新設する(プレハブ・平屋建・15㎡程度) ・備え付ける備品(事務机、椅子、長机等) ② 交通誘導員 3. 作業員休憩所 ④ 工事表示板 設置枚数1枚 ・建設リサイクル法による標識を設置する。 ⑤ 工事用水 ⑥ 工事用電力 ⑦ 工事用通路 ⑧ その他										
章	項目	特記事項	工	事											
一般共通事項	① 一般事項	○ 工事にあたっては、近隣住民や通行人に対する安全の確保に努めること。 ○ 工事にあたっては、騒音規制法等の関係諸法令を遵守し、必要な措置を講ずること。 ○ 工事施工中に予期せぬ事態や疑義が生じた場合は、監督員に報告の上、指示に従うこと。 ○ 工事に伴う官公庁への届出等の手続き(その費用を含む。)及び工事用電気・水道等の使用に係わる費用は、受注者の負担とする。 ○ 工事による発生材は、産業廃棄物処理法、建設リサイクル法等の関係諸法令を遵守し、監督員の承諾を得ること。 ○ 受注者は、監督員と随時打合せを行い、工程の確認・調整及び工事の円滑な進捗を図ること。 ・ 工事着手前に近隣住民等へ周知すること。 ・ 工事着手前及び完成時に、以下に示す調査範囲の近隣家屋等の内外の状況(地盤、擁壁、内外壁、その他)を調査・記録し、報告書を監督員に提出すること。 調査範囲※図示	3	解体	① 解体工法 ② 施工計画書等 ③ 発生材の処理等										
	② 工事実績情報の登録	※適用する(請負金額が500万円以上の場合)・適用しない(1.1.4)	解体方法・発生材処理等	解体方法・発生材処理等	○解体工法は、低振動・低騒音型の機械器具等の選定を心がけ、防音シートや散水等により騒音・振動の減少、粉塵の防止に努めること。 ○解体方法及び手順は、「分別解体等に係る施工方法に関する基準(建設リサイクル法規則第2条)」による。 工程表・施工計画書・仮設計画書等は、工事契約後速やかに監督職員に提出し、承諾を得ること。 発生材の処理 ○引渡しを要するもの(玄関前石板(彫刻品)・RCモニュメント) ・特別管理産業廃棄物(受入れ施設名・所在地(km)) ・現場において再利用を図るもの() 再資源化を図るもの 種別 ○コンクリート ○アスファルト・コンクリート ○建設発生木材 ○コンクリート及び鉄から成る建設資材 ○金属類 その他の廃棄物(安定型) 種類 その他の廃棄物(管理型) 種類 ○混合廃棄物 建設副産物情報交換システムへの登録(請負金額が500万円以上の工事の場合) ○適用する 施工計画時、工事完成時及び登録情報の変更が生じた場合は速やかに建設副産物情報交換センター(㈱日本建設情報総合センター建設副産物センター)にデータ入力を行う。 入力した工事にあたっては、当該システムにより再生資源計画書及び再生資源利用促進計画書を作成し施工計画書に含め、かつ当該システム工事登録証明書を監督職員に提出しなければならない。 ・適用しない										
	③ 施工体制	※施工体制台帳の写しを提出する。 ※施工体系図を工事現場の見やすい場所に掲示する。(1.1.5)													
	④ 電気保安技術者	○適用する※適用しない(1.3.3)													
	⑤ 施工条件	関連工事による施工時期の調整○有(内容：工事車両進入経路及び作業ヤード等について、別途発注予定の「プール等コンクリートブロック改修工事」(H31年2月下旬～H31年5月中旬工期)受注関係者及び監督員と協議を行うこと)(1.1.7) 施工時期・時間の制限 ・無 ・指定しない○指定あり(工期延長の場合、解体後仮囲いの撤去は2019年5月29日までにを行う。)(1.3.5) ☒作業可能曜日、及び作業可能時間帯については監督職員と協議の上、決定する 部位別施工順序 ・指定しない☒指定あり(仮設校舎を解体後に管理・普通・特別教室棟の解体) 工事用車両の駐車場所○有・無 資機材置場所○有・無 関係機関等との協議の未成立事項・有(内容：)○無 関係機関等との協議結果・特定条件の付加・有(内容：)○無(1.3.7) ⑥ 公害対策 ・公害防止(騒音、振動、水質等)の施工方法、機械施設、作業時間等の制限についての施工条件(内容：) ※建設機械の排出ガス対策 次の建設機械(ディーゼルエンジン(出力7.5kw～260kw)を搭載したものに限る。)は、排出ガス対策型を使用する。 バックホウ、車輪式トラクタショベル、ブルドーザ、可搬式発動発電機、可搬式空気圧縮機、油圧ユニット(以下に示す基礎工事用機械のうち、ベースマシンとは別に、独立したディーゼルエンジン駆動の油圧ユニットを搭載したもの：油圧ハンマ、バイプロハンマ、油圧式鋼管圧入・引抜機、アースオーガ、オールケーシング掘削機、リバースサーキュレーションドリル、アースドリル、地下連続壁施工機、全回転型オールケーシング掘削機)、ロードローラ、タイヤローラ、振動ローラ、ホイールクレーン、破砕機 交通安全施設等の指定・有(図示)※無(1.3.7) 占用埋設物との近接工事による施工方法、作業時間の制限 ・有(内容：)※無 安全訓練等の実施※実施する・実施しない 工事着手後、原則として作業員全員参加により、月当たり半日以上時間を割り当て安全訓練等を実施する。 8. 環境対策 ・ISO14001対象工事 施工計画書の環境対策の項目に環境配慮計画書を記載し、現場においては特に環境に配慮する。 ・対象外工事 9. 工事現場のイメージアップ ・行う(内容：)・行わない(1.3.10)													
	⑩ 事故報告	工事の施工中に事故が発生した場合は、直ちに監督職員に通報するとともに、別に指示する「事故報告書」を指示する期日までに監督職員に提出する。(1.3.9)													
	⑪ 工事経過記録の報告	工事履行報告書を、毎月1回監督職員に提出する。 ※翌月の3日までに提出すること、ただし最終日は工事完成日に提出すること 内容：工事進捗状況、工事進捗状況写真、その他監督職員の指示する事項													
	12. 完成図等	※完成原図 ・2つ折製本(2部) ※A4版折製本(黒表紙金文字入) ・縮小(A3版)2つ折製本													
	⑬ 完成写真	※作成する 建築工事写真撮影要領により、次のものを監督員に提出する。													

特記事項 ・ ・ ・ ・	変更事項	・	日付	日付	名称 新居小学校管理・普通・特別教室棟及び仮設校舎解体工事	図面番号 A-O1
		・		捺印		
		・				
		・				
		・		担当		
日付				図名 特記仕様書(1)	縮尺 A3版 NS A2版 NS	捺印

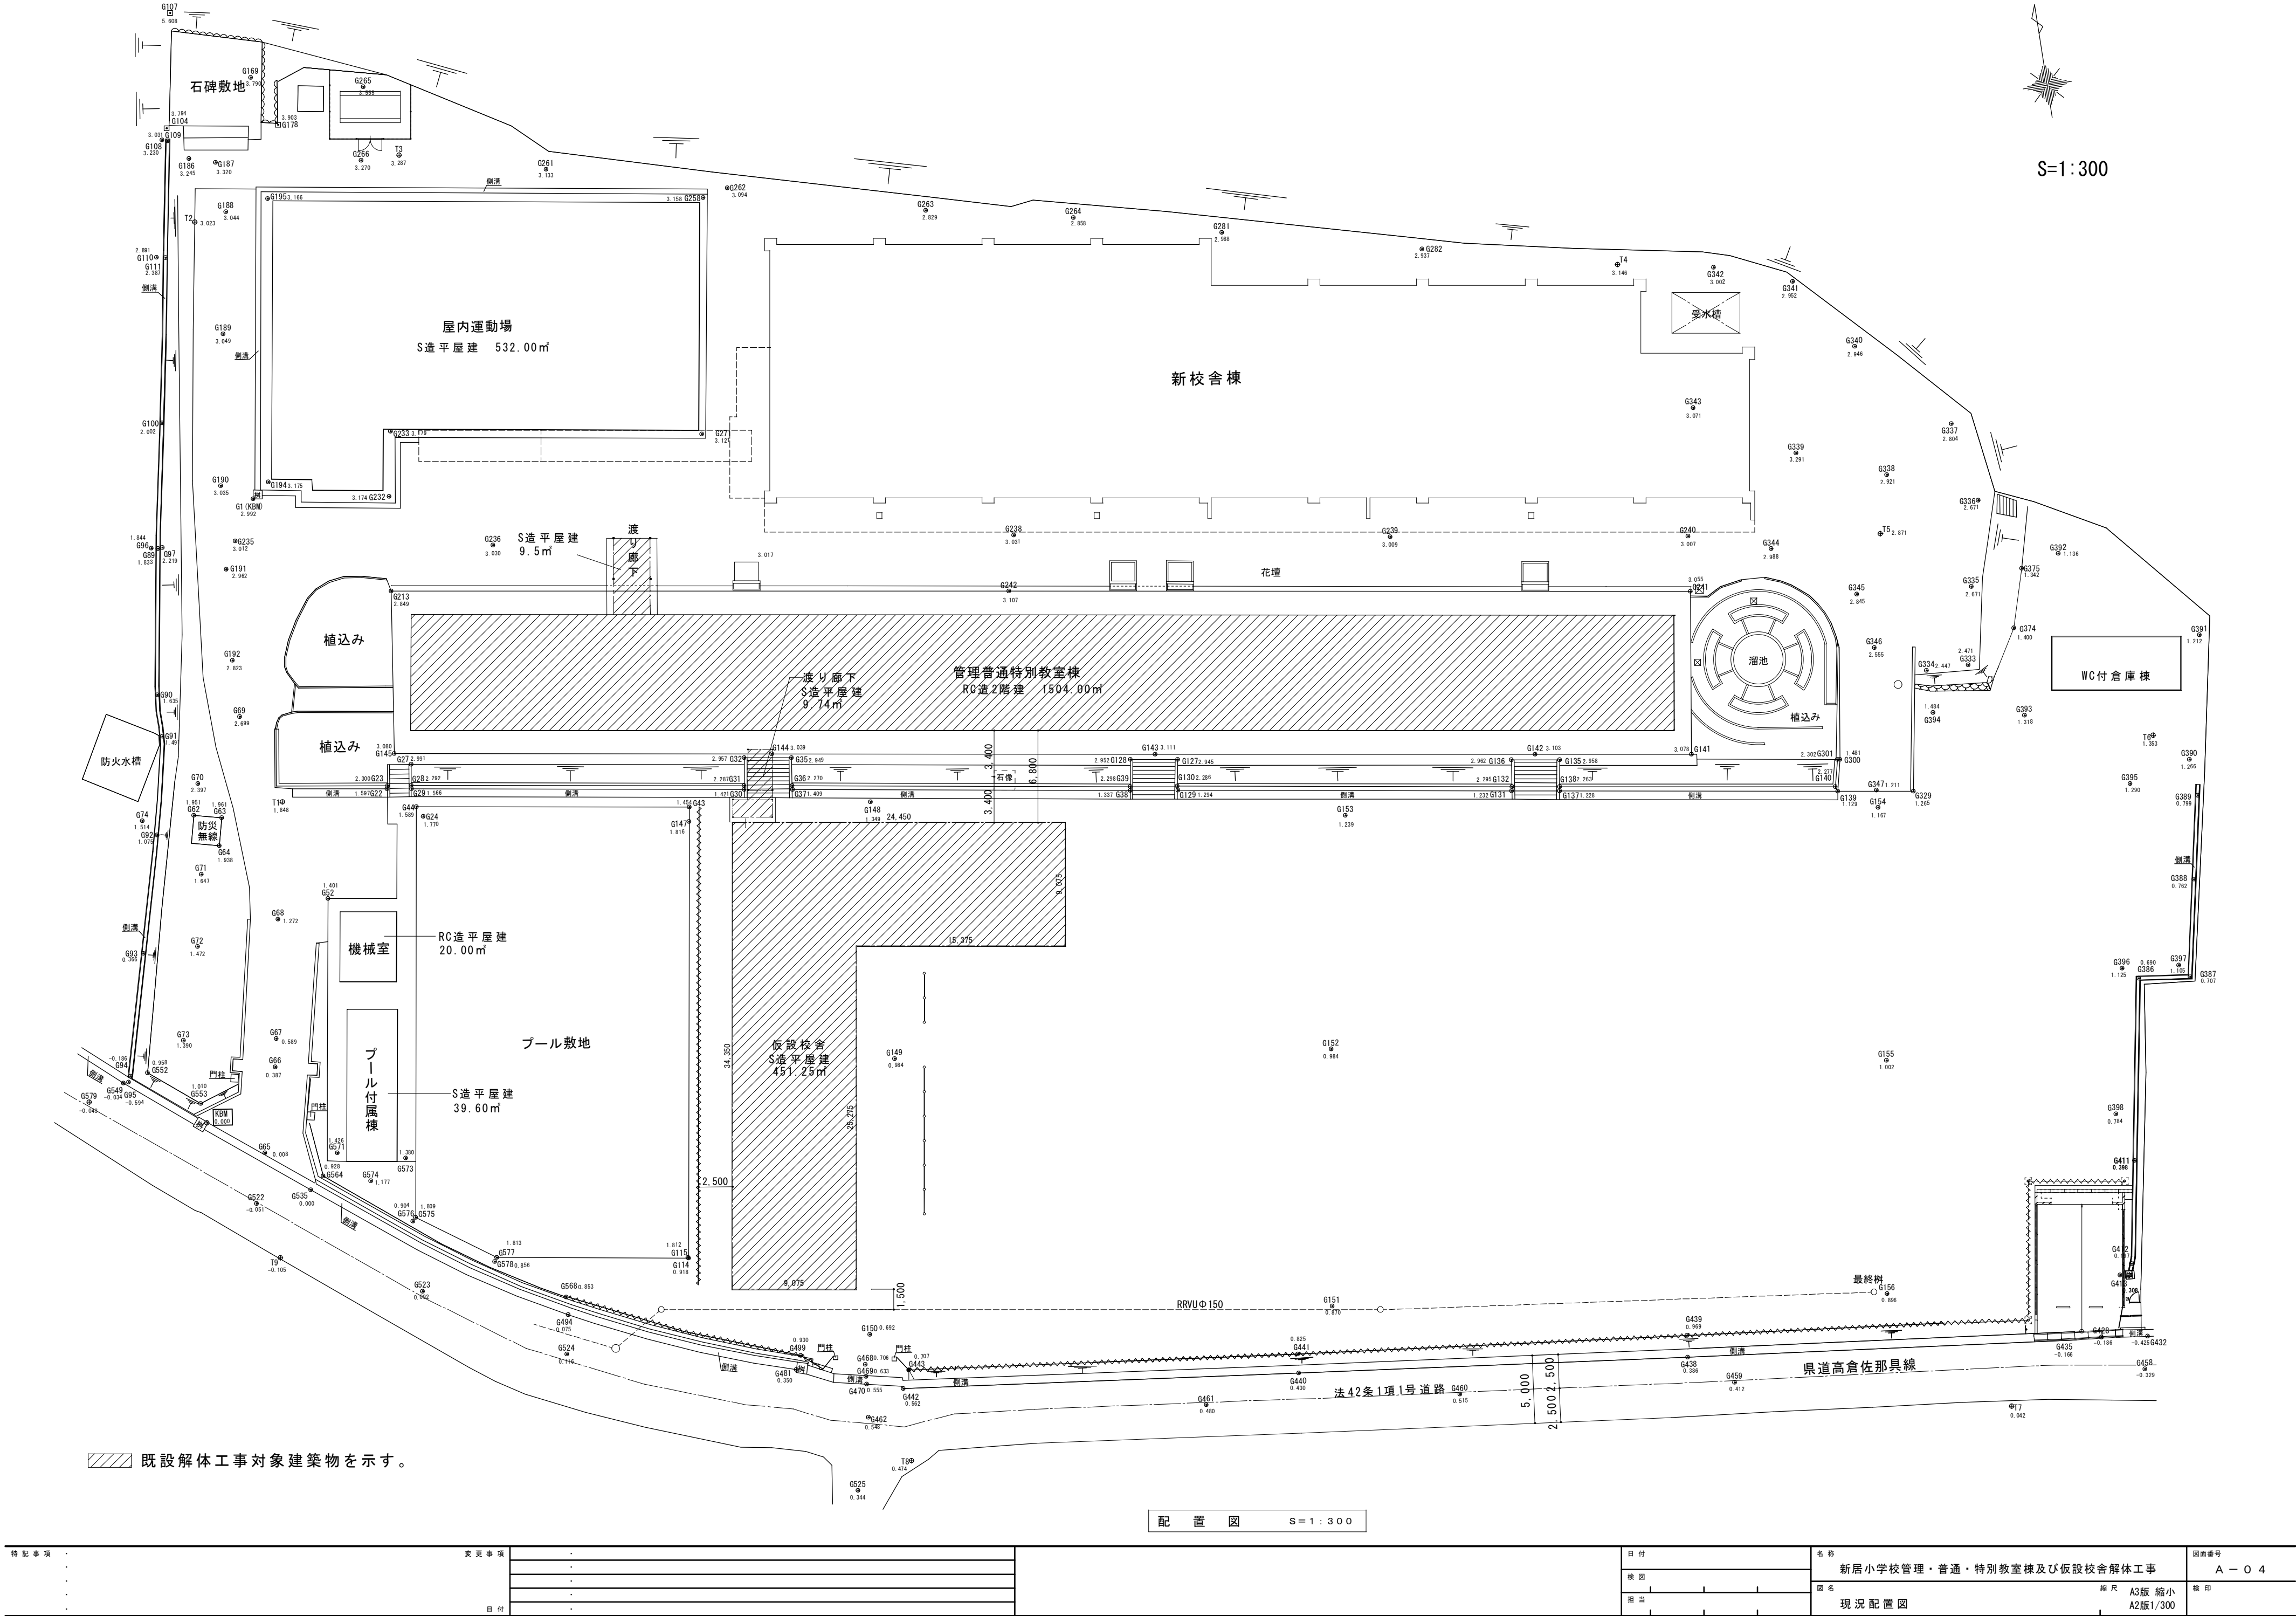

特記事項	変更事項			日付	名称	図面番号
				校図	新居小学校管理・普通・特別教室棟及び仮設校舎解体工事	A - 0 4
				担当	現況配置図	縮尺 A3版 縮小 A2版1/300
	日付					校印

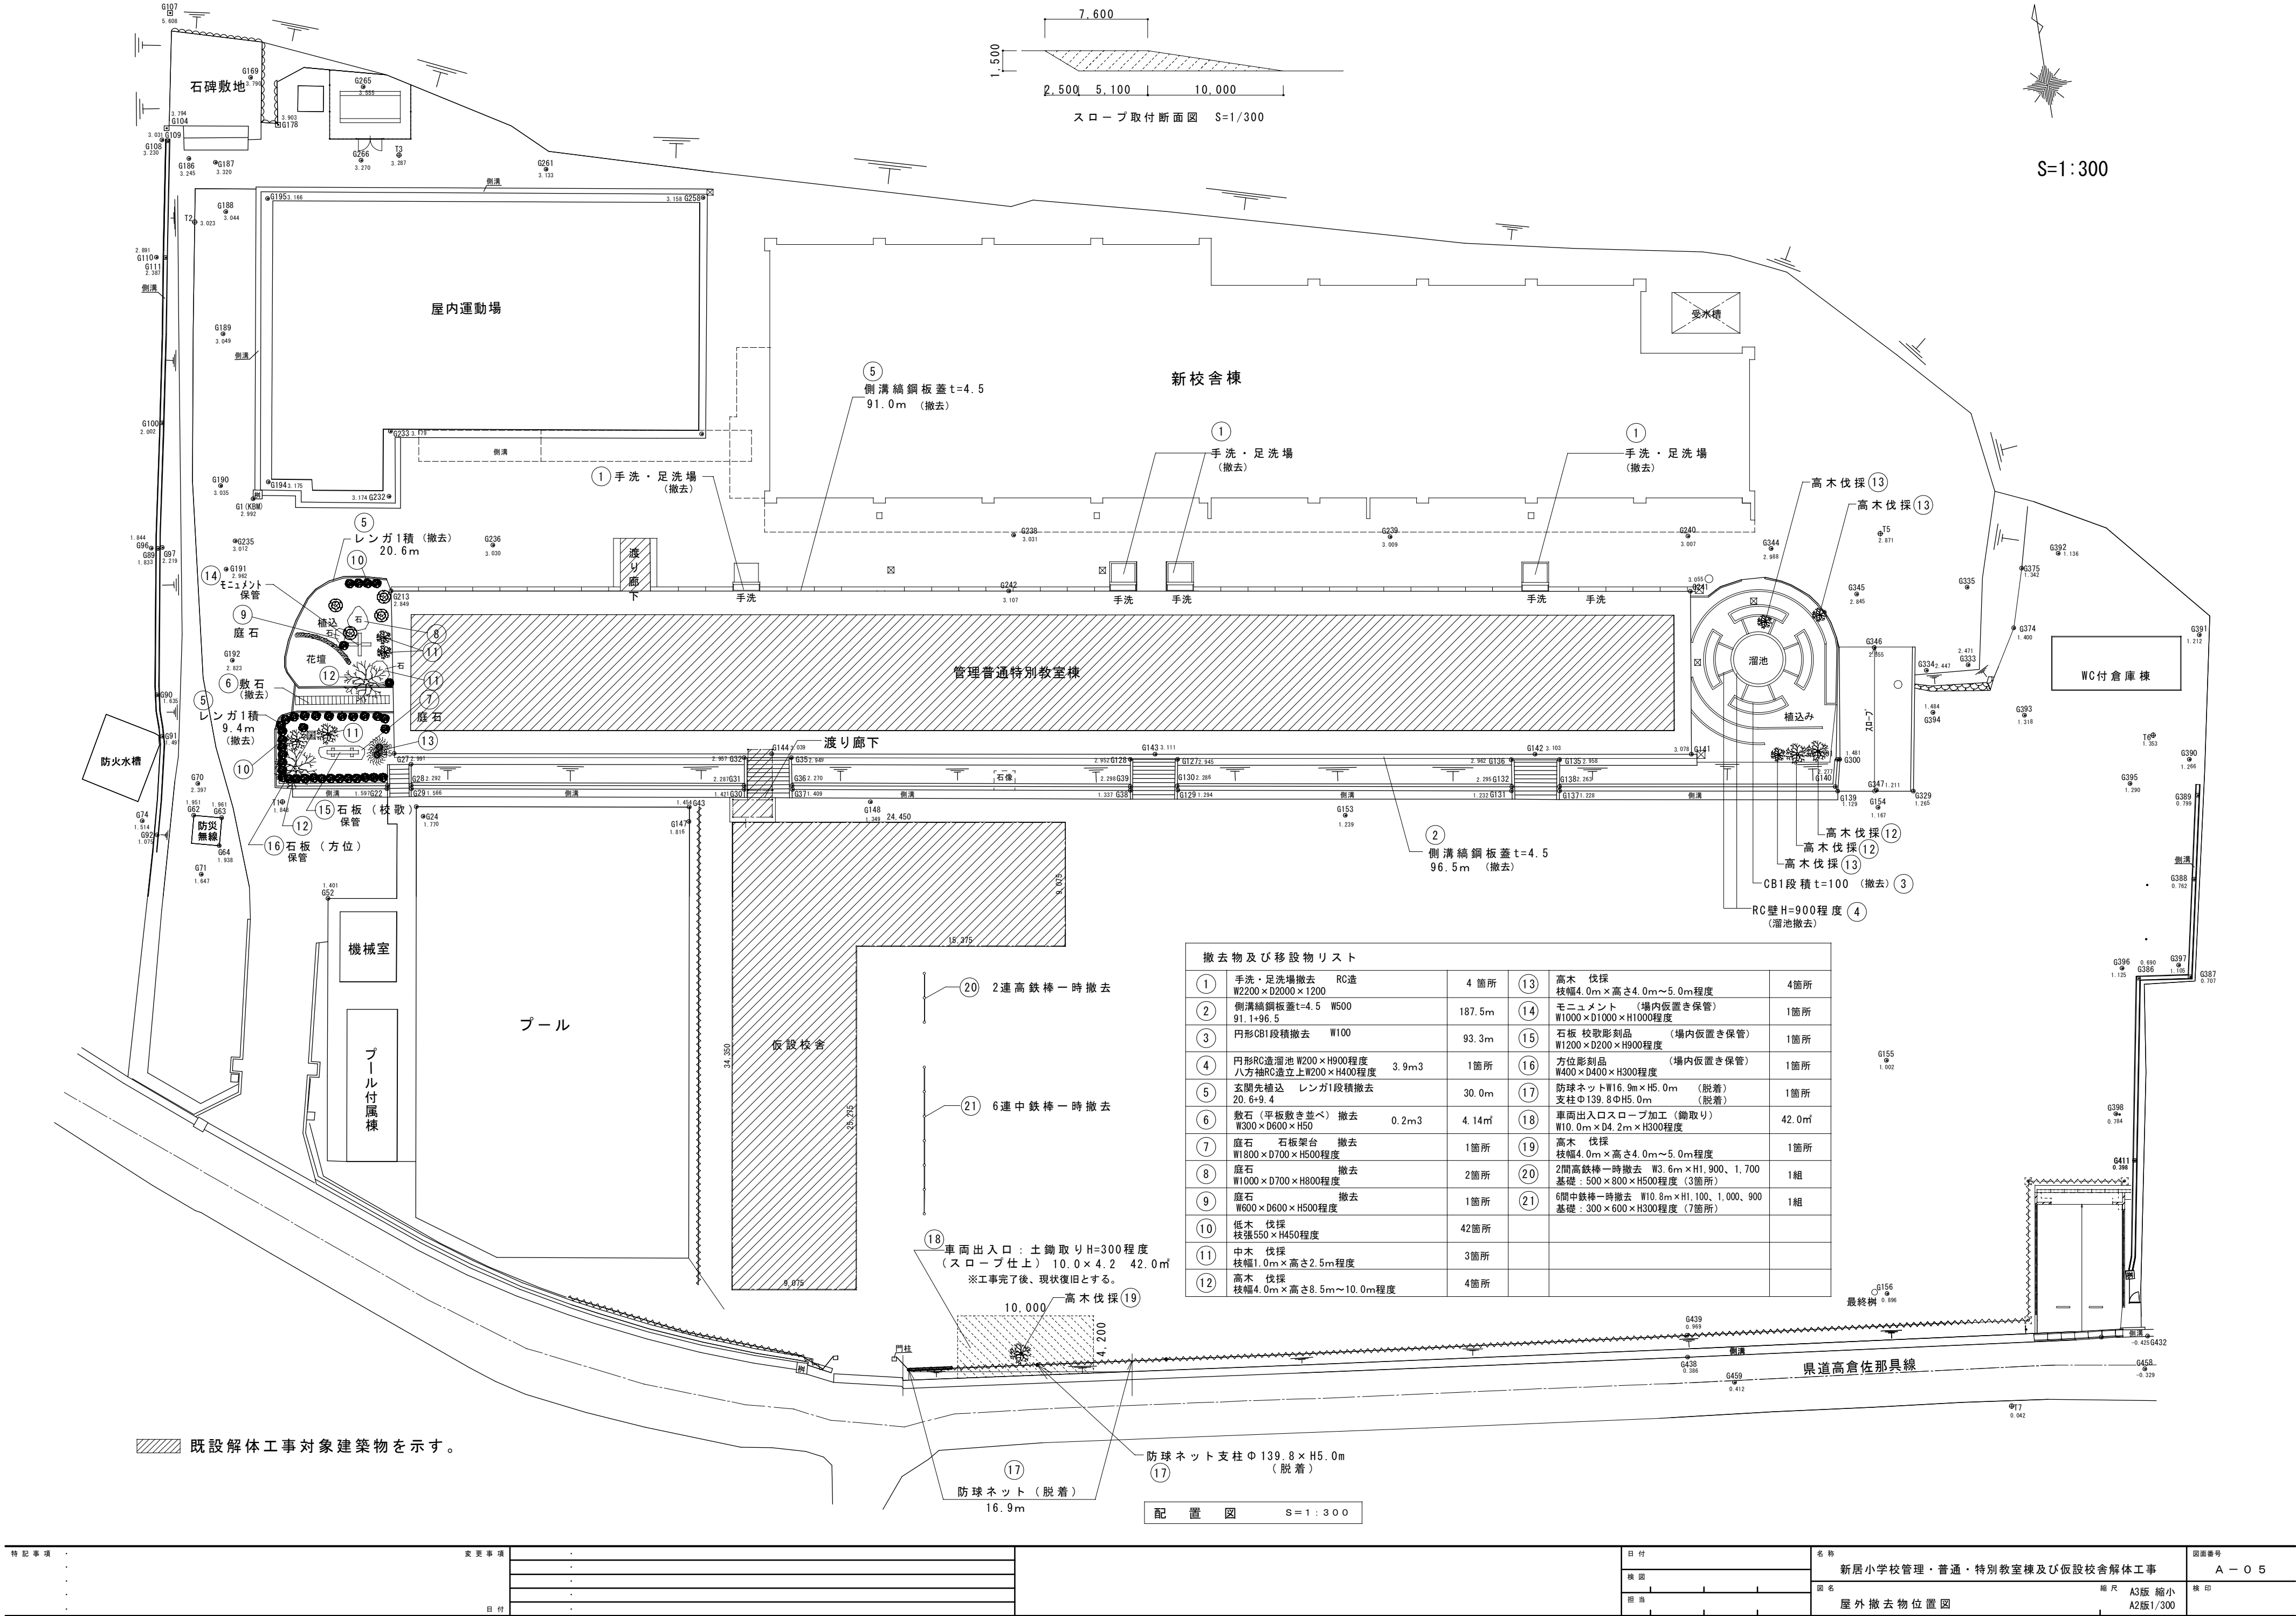

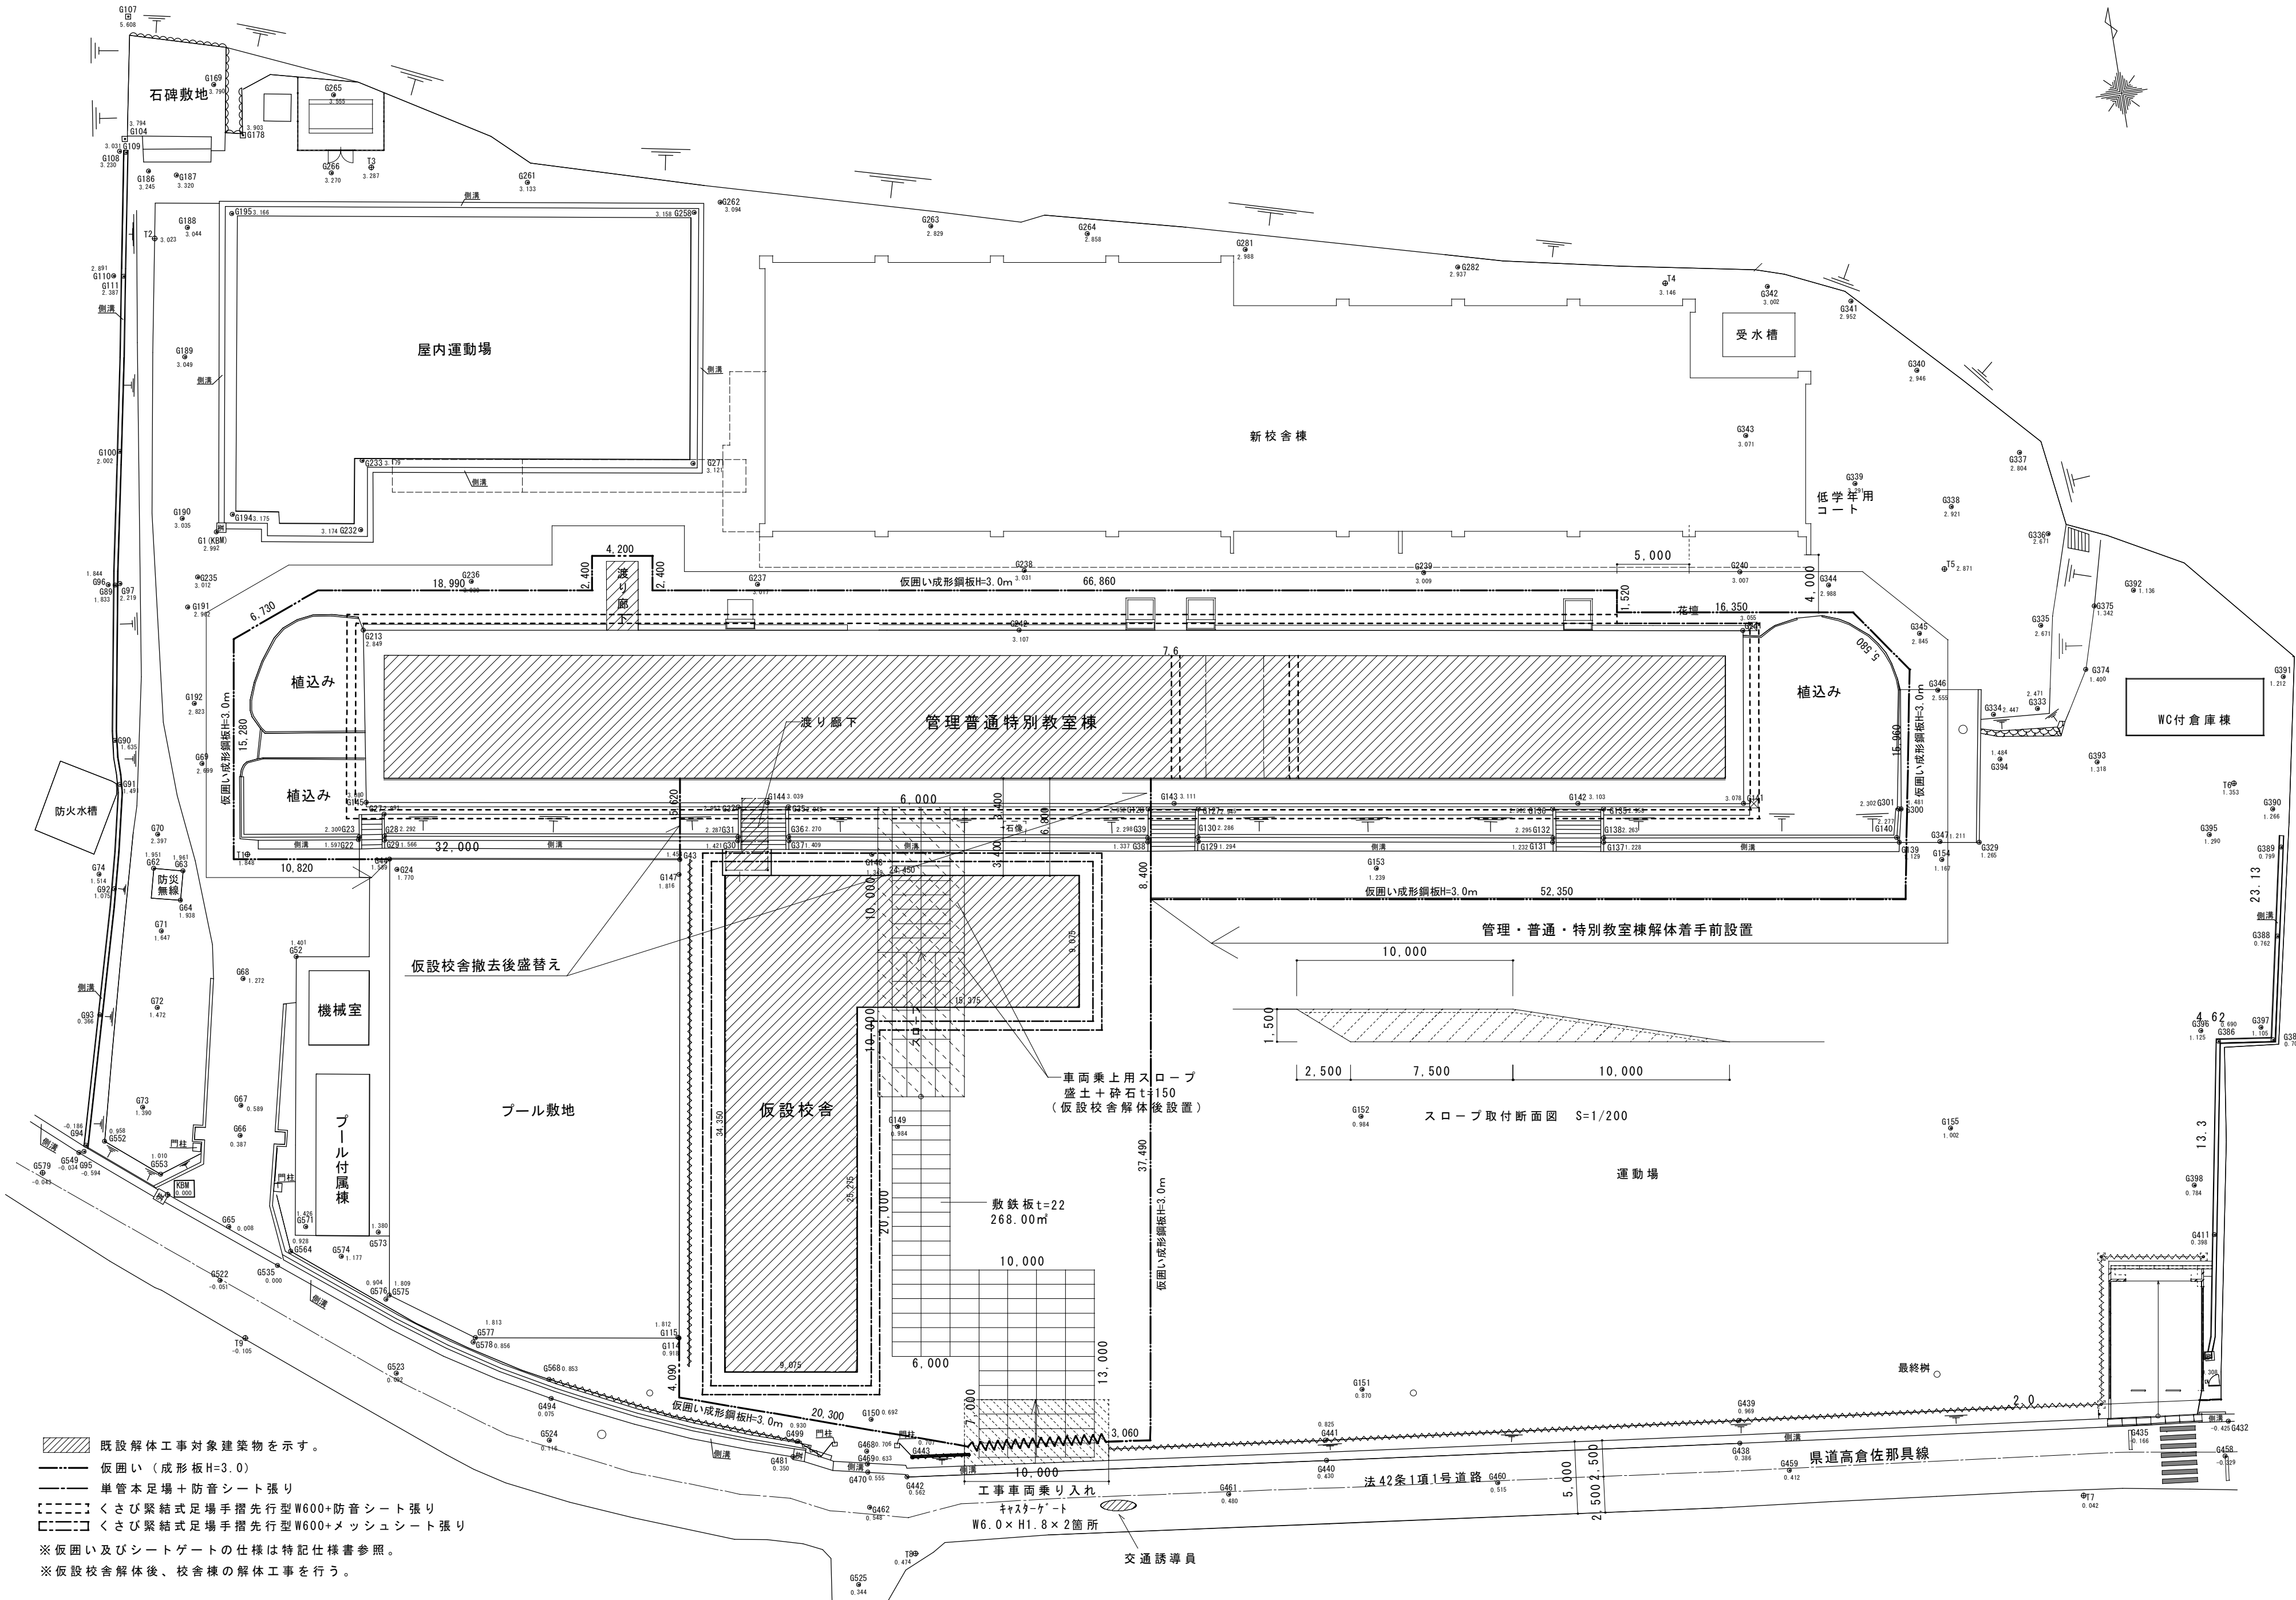

既設解体工事対象建築物を示す。
仮囲い（成形板H=3.0）
単管本足場+防音シート張り
くさび緊結式足場手摺先行型W600+防音シート張り
くさび緊結式足場手摺先行型W600+メッシュシート張り
※仮囲い及びシートゲートの仕様は特記仕様書参照。
※仮設校舎解体後、校舎棟の解体工事を行う。

配置図 S=1:300

特記事項	変更事項	日付	名称	図面番号
			新居小学校管理・普通・特別教室棟及び仮設校舎解体工事	
			図名	
		日付	仮設計画図	A-06
		検図	縮尺 A3版 縮小 A2版 1/300	検印
		担当		


□外部仕上表						
	屋 根	P H 階	マグナ防水モルタル仕上 パラペット アルミ笠木		建 具	スチール建具 一部アルミサッシ（カバー工法）
		R 階	マグナ防水モルタル仕上の上 シート防水 一部塗膜防水 かぶせ工法（P H会補強増打部分）		堅 樋	堅樋：塩ビ製75φ 掴み金物@1000内外 S0P塗 養生管：GS管 H=2000S0P塗
	バルコニー	床：マグナ防水モルタル仕上 手摺：コンクリート製 一部アルミ製手摺		床下換気孔	床下換気孔P L－6 300×600（1スパン当り2ヶ所） 一部床下換気孔φ125既製品（1スパン当り3ヶ所）耐震補強部分	
	軒 天	コンクリート打ち放し				
	パラペット	コンクリート打ち放し		附属品	北側教室前：傘立 南側教室前：ぞうきん掛け	
	外 壁	モルタル掻き落しリシン吹付 鉄筋コンクリート下地 西側外壁：一部二丁掛けタイル貼 柱：二丁掛けタイル貼 （正面：モルタル掻き落しリシン吹付け）				
		耐震補強工事部分：一部モルタル刷毛引き外装薄塗材E 鉄筋コンクリート下地 一部A L C版 t＝100下地外装薄塗材E				
	テラス犬走り	モルタル金ゴテ押え t＝30 目地切仕上 視聴覚室南側スロープL3.2m×D1.2m×H0.15m（手摺SUS製パイプφ30程度）				

□内部仕上表 ※床仕上のPタイルはアスベスト含有成形板。											
階	室 名	床	巾木	H	腰 壁	壁	天 井	天井高	廻 縁	ブラインドカーテン	備 考
1階	玄関・ホール	一部人研仕上 真鍮目地棒入 長尺シート t＝2.0 モルタル下地	モルタルVP塗	100	モルタル下地 ゾラコート吹付	モルタル下地 ゾラコート吹付	RC下地 珪石ブラスター t＝25	2880	―――	―――	階段手摺スチール製150×75
	更衣室	モルタル下地 Pタイル300角 t＝2.0	モルタルVP塗	100	モルタル金ゴテ――EP塗	モルタル金ゴテ――EP塗	杉胴縁下地 45×75 有効吸音板 t＝9	2650	―――	カーテン	木製ロッカ-6人用×2 H=1800（固定） 鏡400×600
	洗面所	モルタル下地 モザイクタイル貼			モルタル下地 陶器質75角タイル貼	モルタル下地 陶器質75角タイル貼	杉胴縁下地 45×75 フレキシブルボード目透し張 t＝5 EP塗	2650	―――	―――	洗面器1ヶ所 洗濯機1台 鏡350×450
	便所	モルタル下地 モザイクタイル貼			モルタル下地 陶器質75角タイル貼	モルタル下地 陶器質75角タイル貼	杉胴縁下地 45×75 フレキシブルボード目透し張 t＝5 EP塗	2650	―――	―――	洗面器1ヶ所 小便器2ヶ所 和便器3ヶ所 トイレﾌﾞｰｽH1800
	通路	モルタル下地 Pタイル300角 t＝2.0	モルタルVP塗	100	モルタル金ゴテ――EP塗	モルタル金ゴテ――EP塗	杉胴縁下地 45×75 有効吸音板 t＝9	2650	―――	―――	分電盤
	宿直室	木製床組下地 8畳敷き	畳寄せ 桧材20×50		杉胴縁20×40下地 ラスボード t＝6の上繊維壁塗仕上	杉胴縁20×40下地 ラスボード t＝6の上繊維壁塗仕上	杉胴縁下地 45×75 杉正板張	2400	木製見切縁	カーテン	防災運動制御盤
	押入	木製床組下地 ラウンベニヤ張 t＝5.5	雑巾摺り 桧材15×15		杉胴縁20×40下地 ラウンベニヤ張 t＝5.5	杉胴縁20×40下地 ラウンベニヤ張 t＝5.5	杉胴縁下地 45×75 フレキシブルボード目透し張 t＝5 EP塗	2400	木製見切縁	―――	中段1ヶ所
	脱衣	木製床組下地 桧縁甲板張り t＝12	モルタルVP塗	100	モルタル金ゴテ――EP塗	モルタル金ゴテ――EP塗	杉胴縁下地 45×75 フレキシブルボード目透し張 t＝5 EP塗	2400	―――	―――	木製間仕切り壁H1800
	浴室	モルタル下地 モザイクタイル貼			モルタル下地 陶器質75角タイル貼	モルタル下地 陶器質75角タイル貼	杉胴縁下地 45×75 フレキシブルボード目透し張 t＝5 EP塗	2450	―――	―――	ポリ浴槽
	保健室	木製床組下地 ブナフローリング張り t＝15	モルタルVP塗	100	RC下地 色ブラスター塗 t＝25	RC下地 色ブラスター塗 t＝25	杉胴縁下地 45×75 有効吸音板 t＝9	3000	―――	カーテン	造付家具
	視聴覚室	木製床組下地 ブナフローリング張り t＝15	モルタルVP塗	100	RC下地 色ブラスター塗 t＝25	RC下地 色ブラスター塗 t＝25	杉胴縁下地 45×75 有効吸音板 t＝9	3000	―――	カーテン	造付家具
	配膳室	杉胴縁下地 45×75 ケイカル板目透し張 t＝5 EP塗	モルタルVP塗	100	RC下地 色ブラスター塗 t＝25	RC下地 色ブラスター塗 t＝25	杉胴縁下地 45×75 有効吸音板 t＝9	3000	―――	―――	ダムウェ-ダー（50Kg用） 1基
	倉庫	モルタル塗り	モルタルVP塗	100	RC下地 色ブラスター塗 t＝25	RC下地 色ブラスター塗 t＝25	杉胴縁下地 45×75 テックス板 t＝9	3000	―――	カーテン	
	資料室	木製床組下地 ブナフローリング張り t＝15	モルタルVP塗	100	RC下地 色ブラスター塗 t＝25	RC下地 色ブラスター塗 t＝25	杉胴縁下地 45×75 有効吸音板 t＝9	3000	―――	カーテン	造付家具
	図書室	木製床組下地 ブナフローリング張り t＝15	モルタルVP塗	100	RC下地 色ブラスター塗 t＝25	RC下地 色ブラスター塗 t＝25	杉胴縁下地 45×75 有効吸音板 t＝9	3000	―――	カーテン	造付家具
	特別支援室	木製床組下地 ブナフローリング張り t＝15	モルタルVP塗	100	RC下地 色ブラスター塗 t＝25	RC下地 色ブラスター塗 t＝25	杉胴縁下地 45×75 有効吸音板 t＝9	3000	―――	カーテン	造付家具
	普通教室	木製床組下地 ブナフローリング張り t＝15	モルタルVP塗	100	RC下地 色ブラスター塗 t＝25	RC下地 色ブラスター塗 t＝25	杉胴縁下地 45×75 有効吸音板 t＝9	3000	―――	カーテン	造付家具
	男子便所	色樹脂モルタル塗			モルタル下地 陶器質75角タイル貼	モルタル下地 陶器質75角タイル貼	杉胴縁下地 45×75 フレキシブルボード目透し張 t＝5 EP塗	2650	―――	―――	トイレﾌﾞｰｽ
	女子便所	色樹脂モルタル塗			モルタル下地 陶器質75角タイル貼	モルタル下地 陶器質75角タイル貼	杉胴縁下地 45×75 フレキシブルボード目透し張 t＝5 EP塗	2650	―――	―――	トイレﾌﾞｰｽ
	通路（便所前）	一部モルタル塗り 人研仕上 真鍮目地棒入	モルタルVP塗	100	RC下地 色ブラスター塗 t＝25	モルタル下地 ゾラコート吹付	杉胴縁下地 45×75 有効吸音板 t＝9	2650	―――	―――	タイル貼り手洗場 掲示板
	階段	モルタル下地 長尺シート t＝2.0	モルタルVP塗 （ササラ巾木共）	100	モルタル下地 ゾラコート吹付 階段手摺人研H200	モルタル下地 ゾラコート吹付	RC下地 珪石ブラスター t＝25	3000	―――	―――	生徒用下足箱
2階	ホール吹抜	モルタル下地 長尺シート t＝2.0	S0P塗	100	モルタル下地 ゾラコート吹付	モルタル下地 ゾラコート吹付	RC下地 珪石ブラスター t＝25	6720	―――	―――	
	職員室	モルタル下地 Pタイル300角 t＝2.0	モルタルVP塗	100	RC下地 色ブラスター塗 t＝25	RC下地 色ブラスター塗 t＝25	杉胴縁下地 45×75 有効吸音板 t＝9	3000	―――	ブラインド	造付家具 ホワイﾄﾎｰﾄﾞ 火災受信機、警報機等
	印刷室	モルタル塗り	モルタルVP塗	100	モルタル金ゴテ――EP塗	モルタル金ゴテ――EP塗	杉胴縁下地 45×75 PB t＝9 EP塗	3000	―――	―――	造付家具
	湯沸室	モルタル下地 Pタイル300角 t＝2.0	モルタルVP塗	100	モルタル金ゴテ――EP塗	モルタル金ゴテ――EP塗	杉胴縁下地 45×75 フレキシブルボード目透し張 t＝5 EP塗	3000	―――	―――	流し台L1200、調理台 瞬間湯沸機


特記事項 ・ ・ ・ ・ ・	変更事項 ・ ・ ・ ・ ・	日付 ・ ・ ・ ・ ・		日付	名称	図面番号
				校 園	新居小学校管理・普通・特別教室棟及び仮設校舎解体工事	A - 0 7
				日付		

□内部仕上表											
※床仕上のPタイルはアスベスト含有成形板。											
階	室 名	床	巾 木	H	腰 壁	壁	天 井	天井高	廻 縁	ブラインド カーテン	備 考
2階	校長室	モルタル下地 カーペット敷き	モルタルVP塗	100	モルタル下地 ゾラコート吹付け	モルタル下地 ゾラコート吹付け	杉胴縁下地 45×75 有効吸音板 t＝9	3000	―――	カーテン	造付家具 掲示用h'47' 行事板 洗面器1ヶ所、 鏡1ヶ所
	会議室	モルタル下地 カーペット敷き	モルタルVP塗	100	モルタル下地 ゾラコート吹付け	モルタル下地 ゾラコート吹付け	杉胴縁下地 45×75 有効吸音板 t＝9	3000	―――	カーテン	造付家具 掲示用h'47'
	倉庫	モルタル塗り	モルタルVP塗	100	RC下地 色プaster塗 t＝25	RC下地 色プaster塗 t＝25	杉胴縁下地 45×75 フレキシブルボード目透し張 t＝5 EP塗	3000	―――	カーテン	木製間仕切り壁H1800
	配膳室	一部モルタル塗り 人研仕上 真鍮目地棒入	モルタルVP塗	100	RC下地 色プaster塗 t＝25 一部ラワンベニヤ張	RC下地 色プaster塗 t＝25	杉胴縁下地 45×75 有効吸音板 t＝9	3000	―――	―――	ダムウェーダー（50Kg用） 1基
	放送室	モルタル下地 Pタイル300角 t＝2.0	モルタルVP塗	100	モルタル下地 クロス貼	モルタル下地 クロス貼	杉胴縁下地 45×75 PB t＝9+吸音板 t＝9	2250	木製廻縁	―――	
	機械室	モルタル下地 Pタイル300角 t＝2.0	モルタルVP塗	100	モルタル下地 クロス貼	モルタル下地 クロス貼	杉胴縁下地 45×75 PB t＝9+吸音板 t＝9	2720	木製廻縁	カーテン	
	特別支援室	木製床組下地 ブナフローリング張り t＝15	モルタルVP塗	100	RC下地 色プaster塗 t＝25	RC下地 色プaster塗 t＝25	杉胴縁下地 45×75 有効吸音板 t＝9	3000	―――	カーテン	造付家具 黑板、掲示板
	普通教室	木製床組下地 ブナフローリング張り t＝15	モルタルVP塗	100	RC下地 色プaster塗 t＝25	RC下地 色プaster塗 t＝25	杉胴縁下地 45×75 有効吸音板 t＝9	3000	―――	カーテン	造付家具 黑板、掲示板
	男子便所	モルタル下地 モザイクタイル貼	―――		モルタル下地 陶器質75角タイル貼 一部150角タイル貼	モルタル下地 陶器質75角タイル貼 一部150角タイル貼	杉胴縁下地 45×75 フレキシブルボード目透し張 t＝5 EP塗	2650	―――	―――	トイレフース
	女子便所	モルタル下地 モザイクタイル貼	―――		モルタル下地 陶器質75角タイル貼	モルタル下地 陶器質75角タイル貼	杉胴縁下地 45×75 フレキシブルボード目透し張 t＝5 EP塗	2650	―――	―――	トイレフース
	通路（便所前）	モルタル下地 長尺シート t＝2.0	モルタルVP塗	100	モルタル下地 ゾラコート吹付け	モルタル下地 ゾラコート吹付け	RC下地 珪石プaster t＝25	2650	―――	―――	タイル貼り手洗場 掲示板
	階段	モルタル下地 長尺シート t＝2.0	モルタルVP塗 （ササラ巾木共）		モルタル下地 ゾラコート吹付け	モルタル下地 ゾラコート吹付け	RC下地 珪石プaster t＝25	2880	―――	―――	階段手摺人研H200
PH	受水槽室	防水モルタル塗	―――		モルタル塗 VP	モルタル塗 VP	RC下地 モルタル塗 VP	3430	―――	―――	水槽 1800×1800×2400
	階段	モルタル下地 長尺シート t＝2.0	モルタルVP塗 （ササラ巾木共）	100	モルタル下地 ゾラコート吹付け 階段手摺人研H200	モルタル下地 ゾラコート吹付け	RC下地 珪石プaster t＝25	2880	―――	―――	


建物配置図

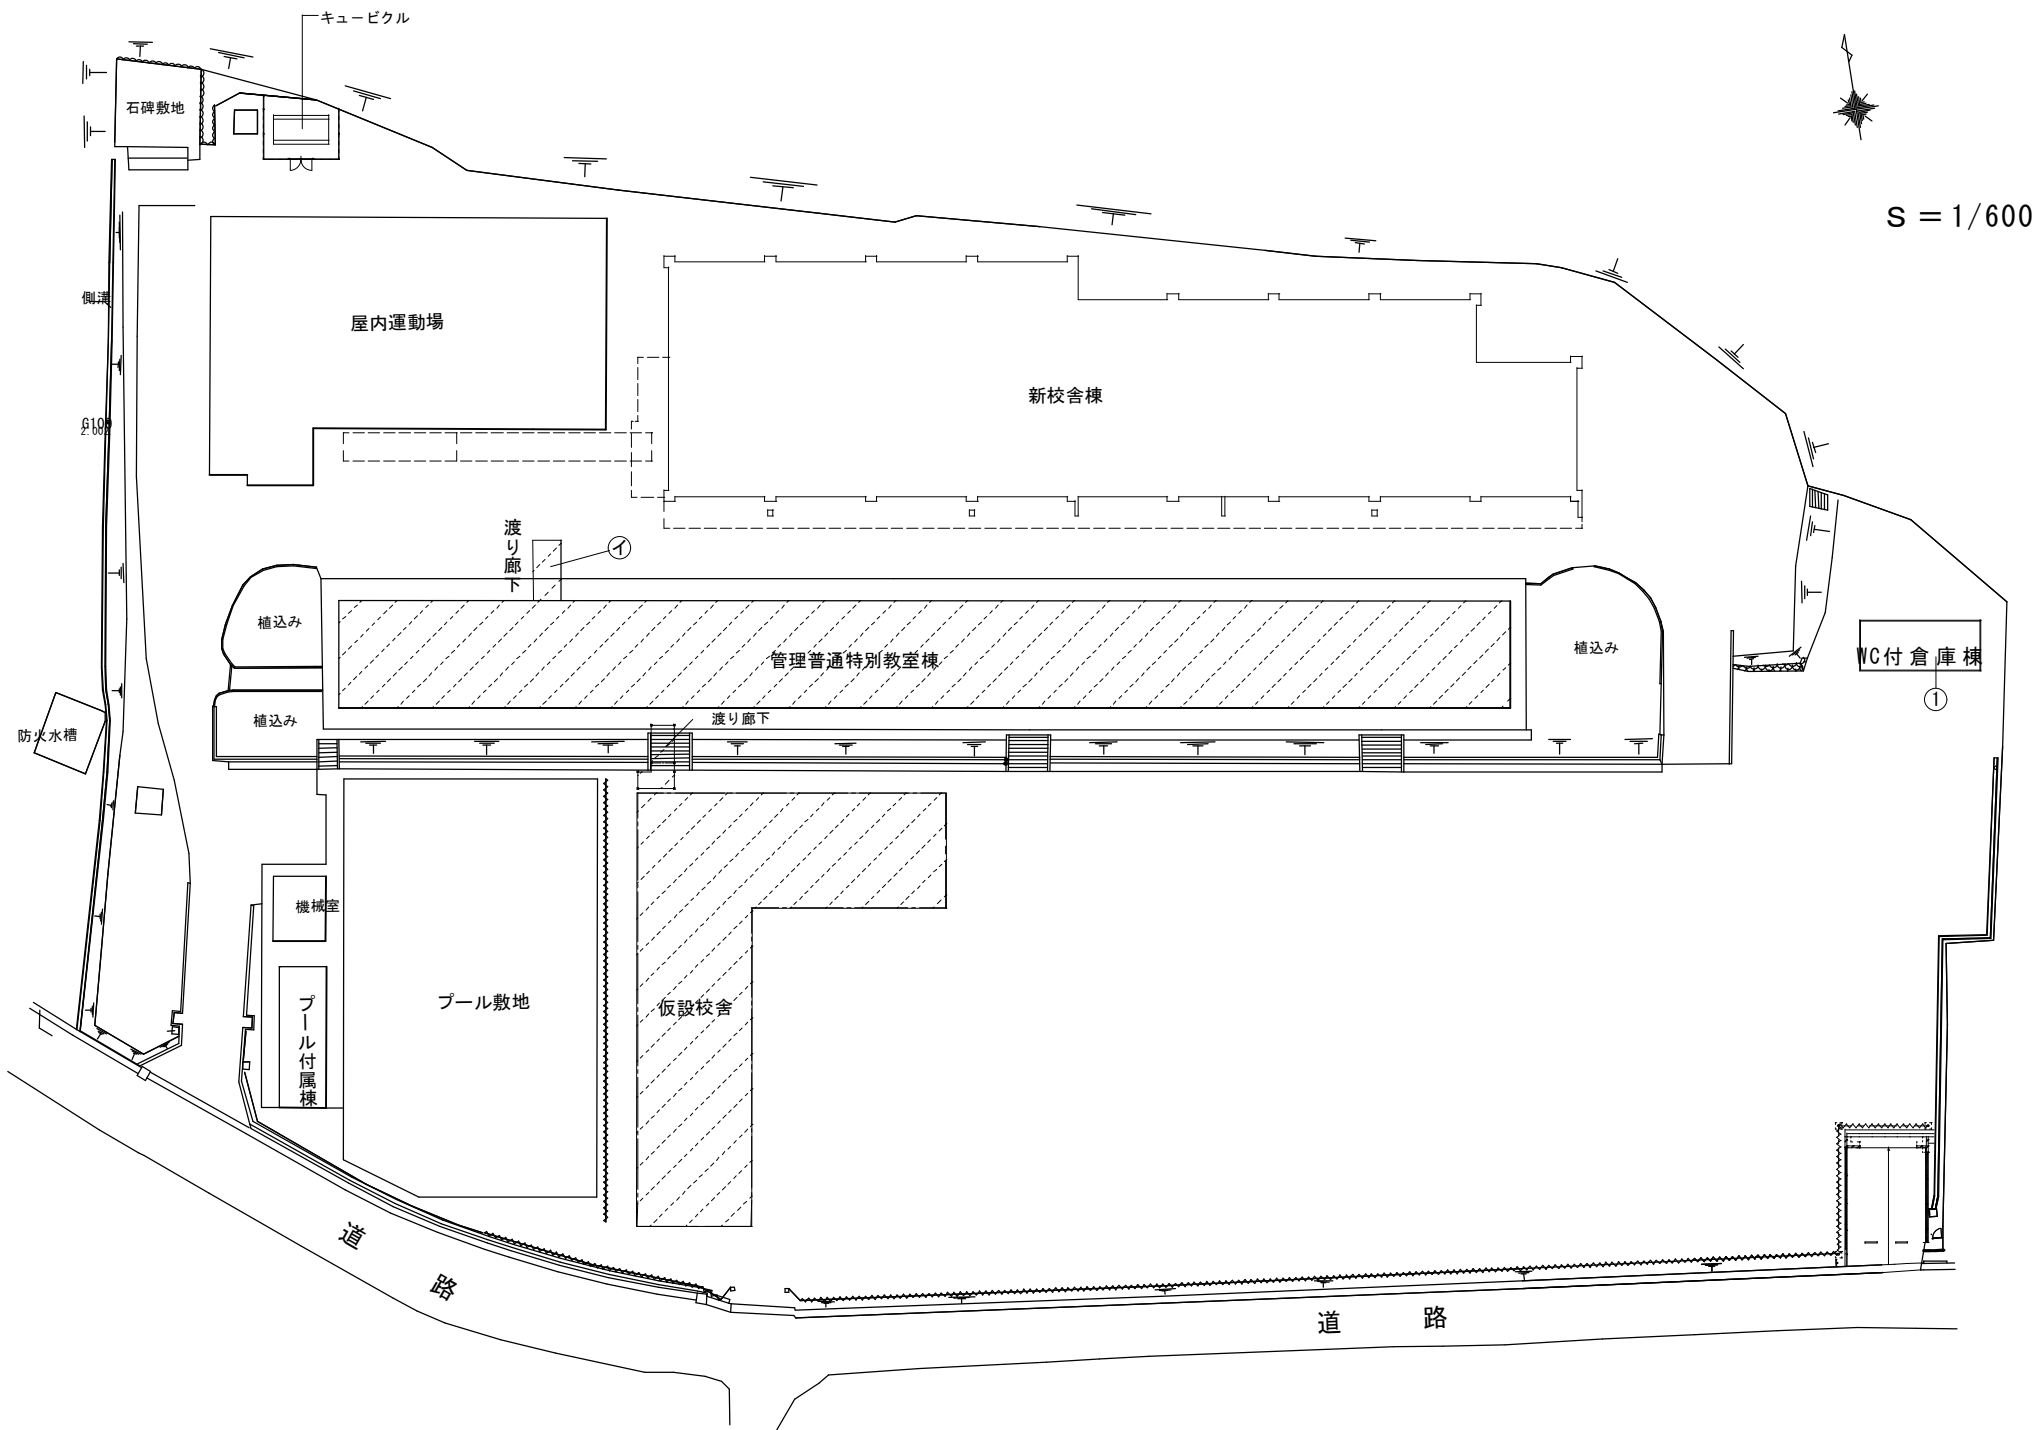

敷地面積		11,896.82 ㎡					
建物名		1 F床面積	2 F床面積	P H床面積	延床面積	建築面積	
除却建物 (4棟)	管理普通特別教室棟	736.00	736.00	32.00	1504.00	936.00	RC造2階建
	渡り廊下 ①	24.30			9.5	9.5	S造平屋建
	仮設校舎	451.25			451.25	451.25	S造平屋建
	渡り廊下	9.74			9.74	9.74	S造平屋建
既設建物	倉庫 ①	38.24			38.24	38.24	S造平屋建
	機械室	20.00			20.00	20.00	RC造平屋建
	プール付属棟	39.60			39.60	39.60	S造平屋建
	屋内運動場	532.00			532.00	532.00	S造平屋建
	新校舎棟	1,185.30	1,095.10	1,024.70	3,305.10	1,354.87	RC造3階建

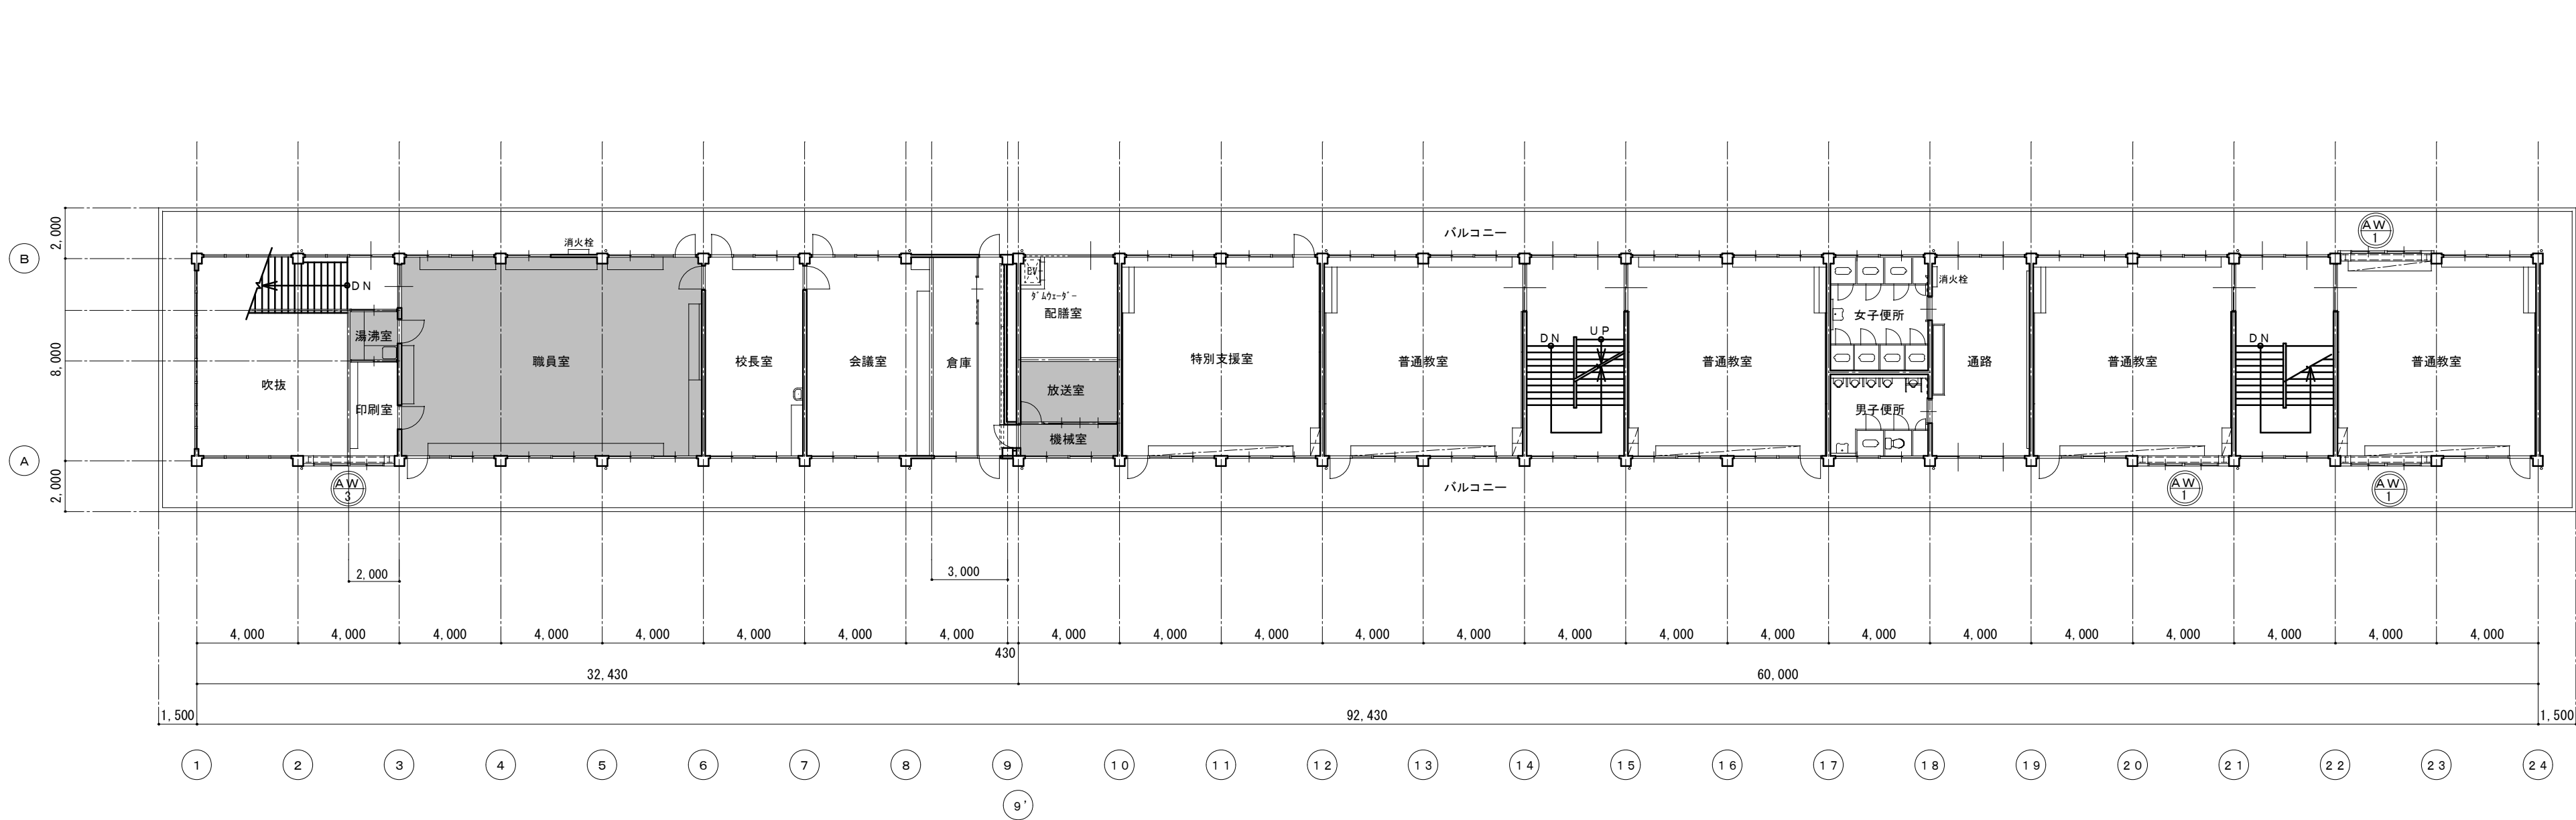


2 階平面図 S = 1 : 2 0 0

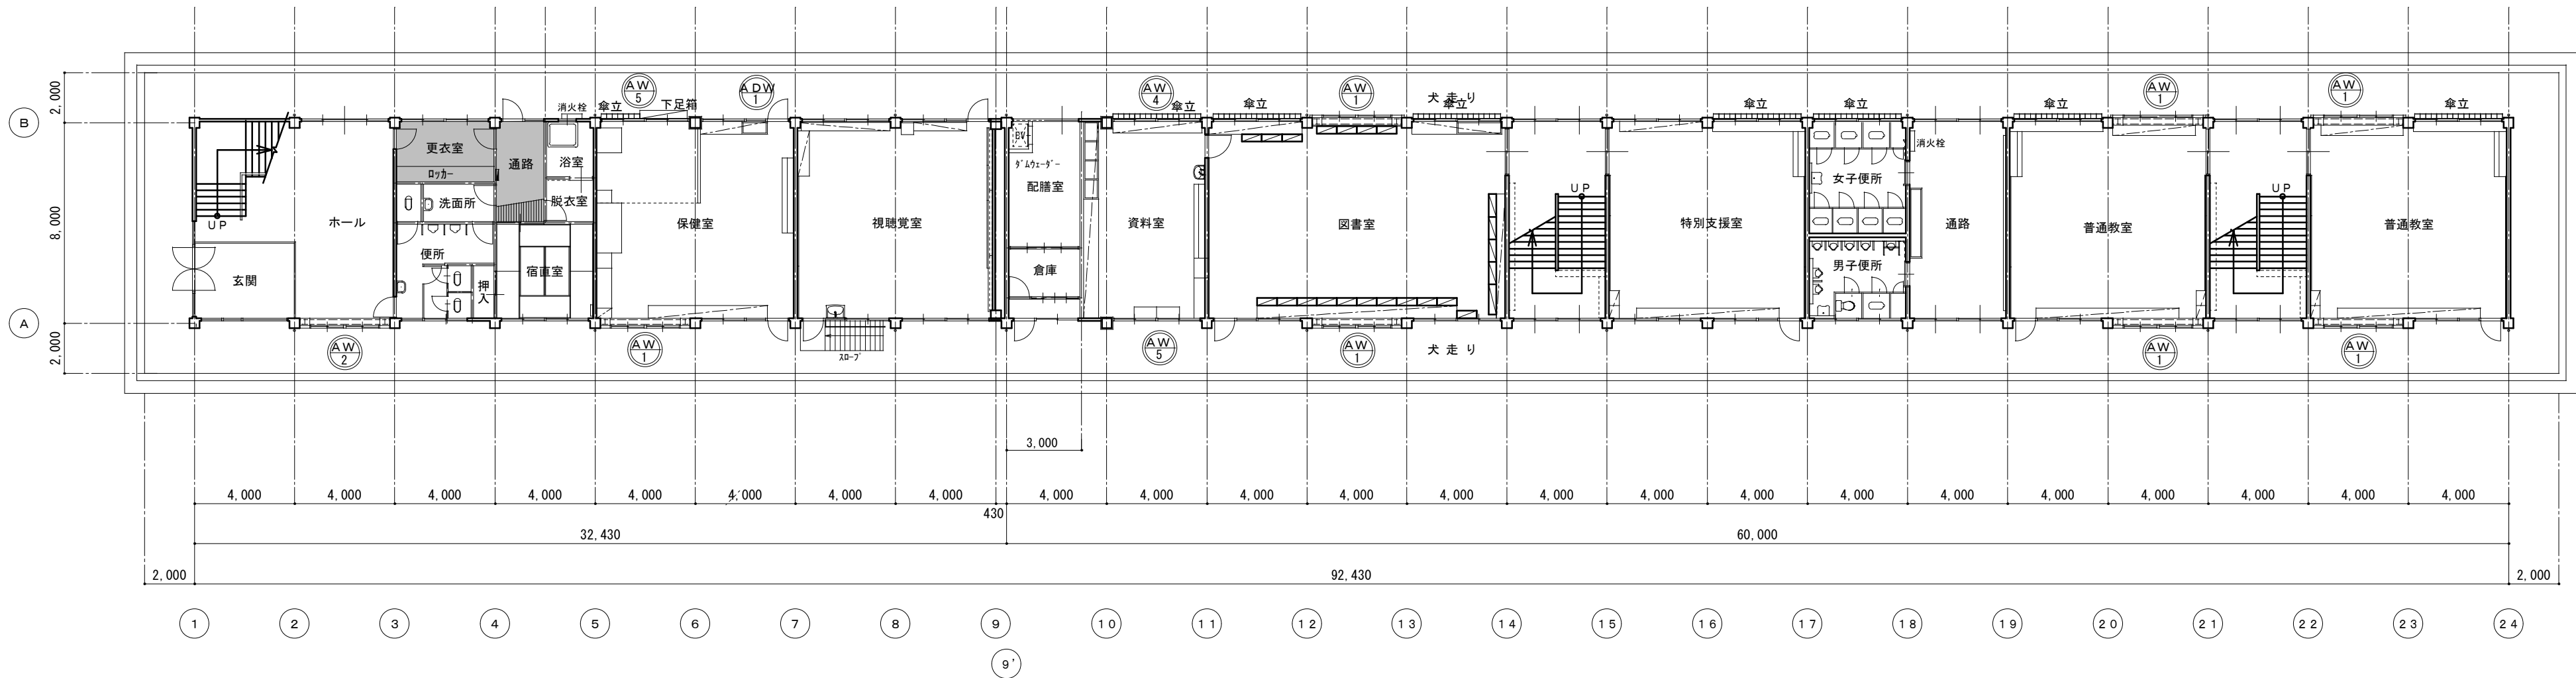


1 階平面図 S = 1 : 2 0 0

・・・アスベスト含有成形板の範囲（床：Pタイル）
※除去作業レベル3が必要。


特記事項	変更事項			日付	名称	図面番号
				検査	新居小学校管理・普通・特別教室棟及び仮設校舎解体工事	A - 1 0
				担当	図名 管理普通特別教室棟 1・2 階平面図	縮尺 A3版 縮小 A2版1/200
	日付					検印

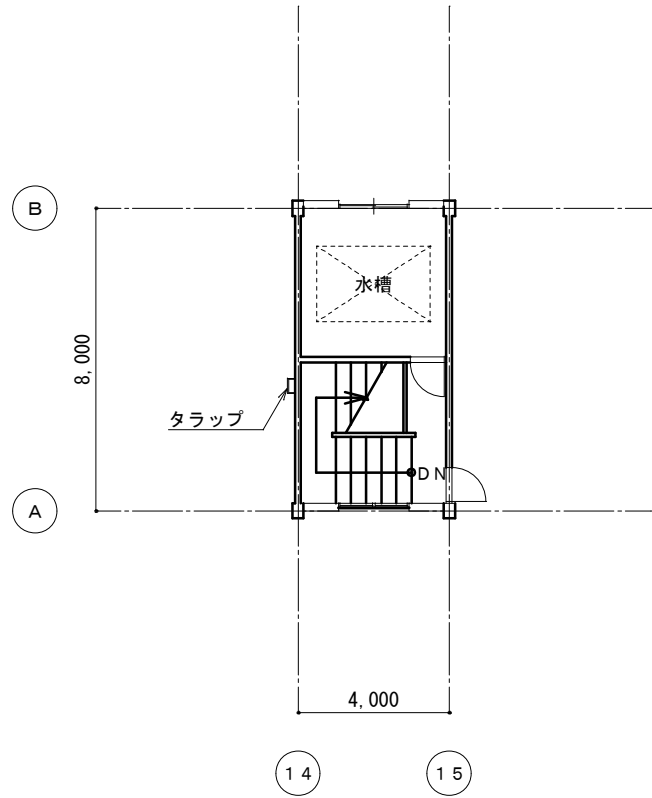


PH階平面図 S = 1 : 2 0 0

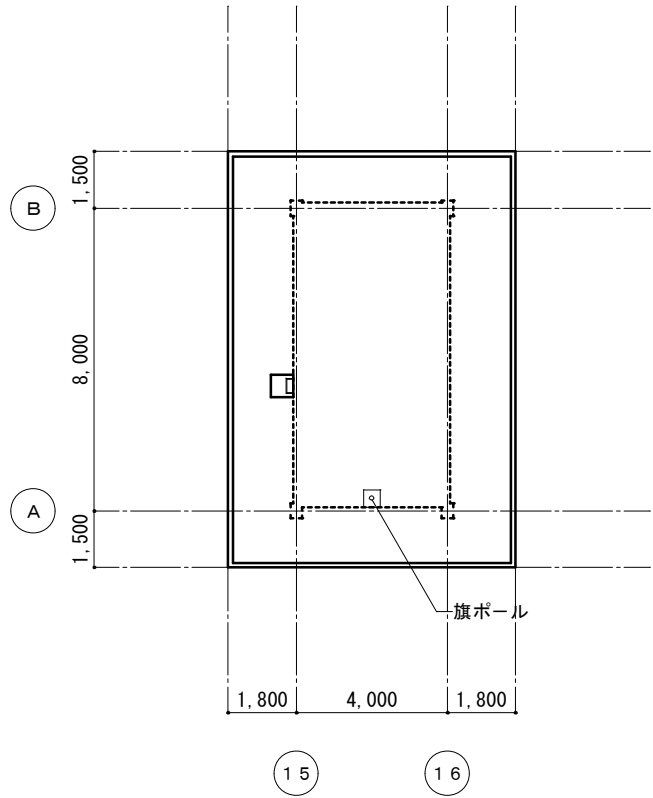

屋上平面図 S = 1 : 2 0 0

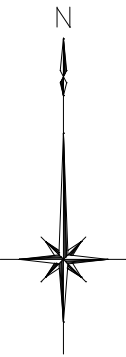


特記事項 ・ ・ ・ ・	変更事項 日付	・		日付	名称 新居小学校管理・普通・特別教室棟及び仮設校舎解体工事 図名 管理普通特別教室棟 PH階・屋上平面図	縮尺 A3版 縮小 A2版1/200	図面番号 A - 1 1 棟印
		・		棟図			
		・		担当			
		・					

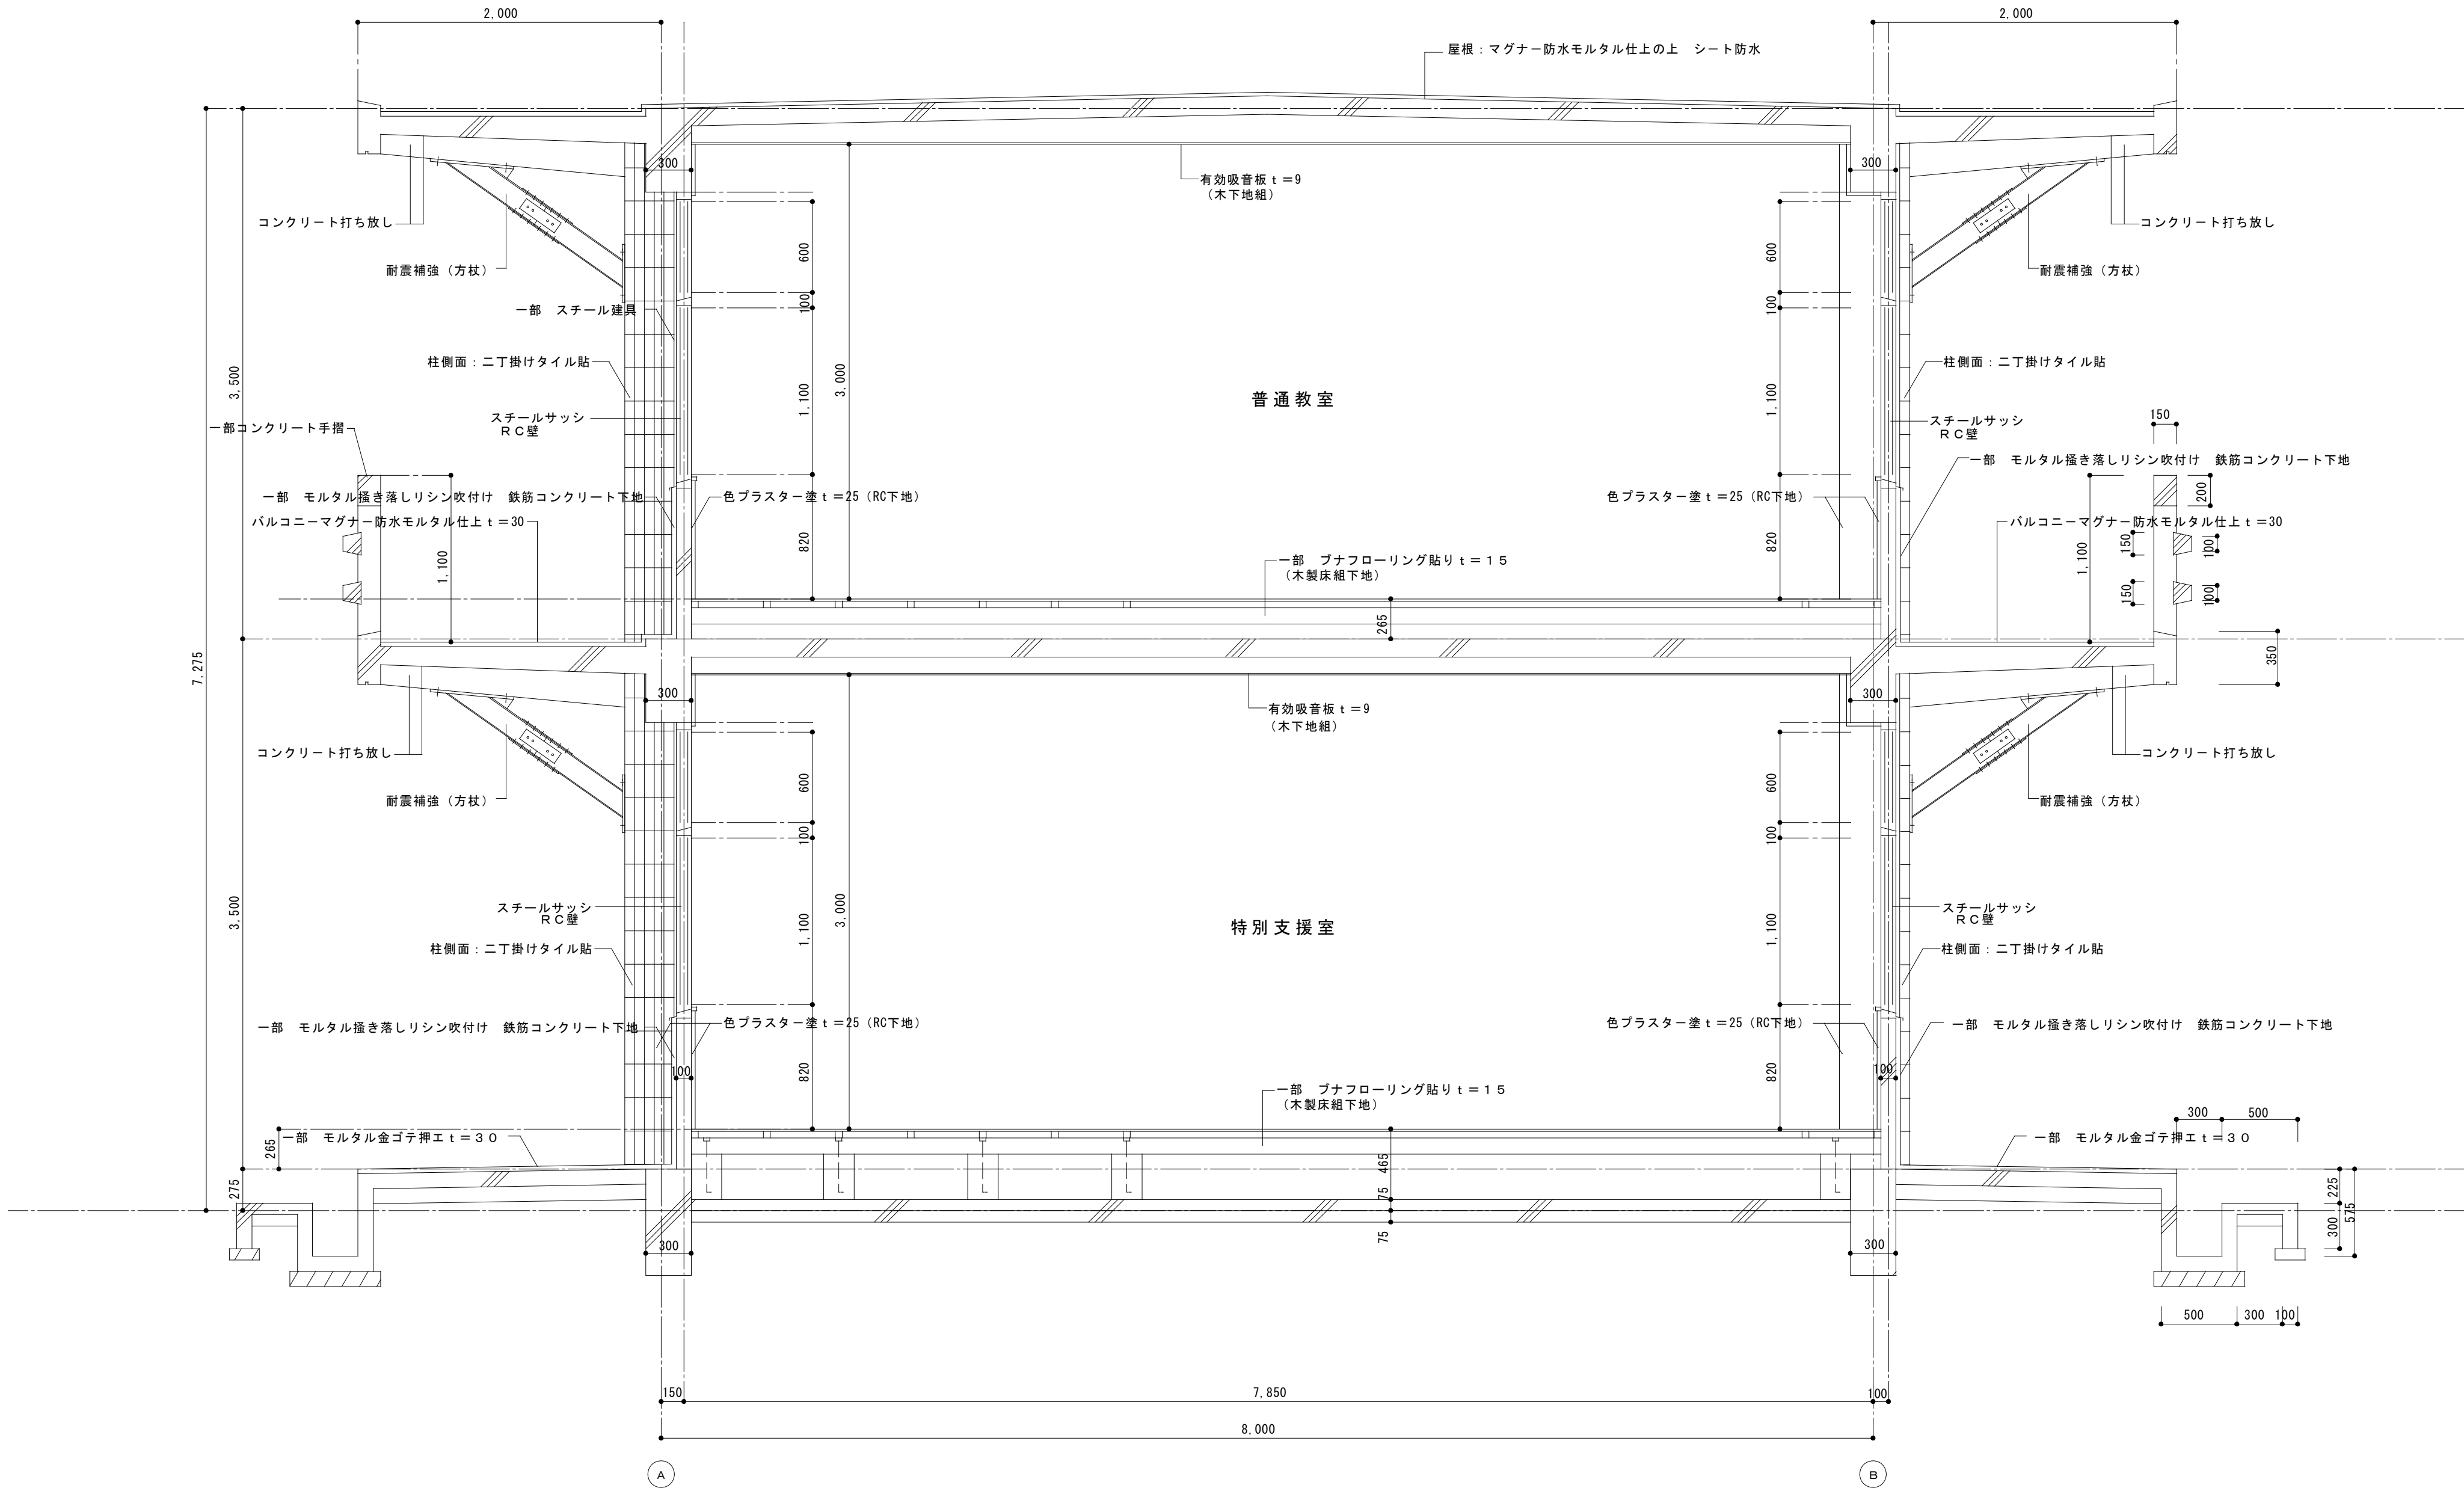

特記事項
B通りの仕上げはA通りと同仕様とする。

特記事項	変更事項	日付	名称	図面番号
特記事項	変更事項	日付	名称	図面番号

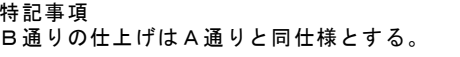

特記事項	変更事項	・		日付	名称	図面番号
		・		新居小学校管理・普通・特別教室棟及び仮設校舎解体工事	A - 1 4	
		・				
		・				
		・				棟図
・	日付	担当	管理普通特別教室棟 矩計図（2）	A3版 縮小 A2版1/30		