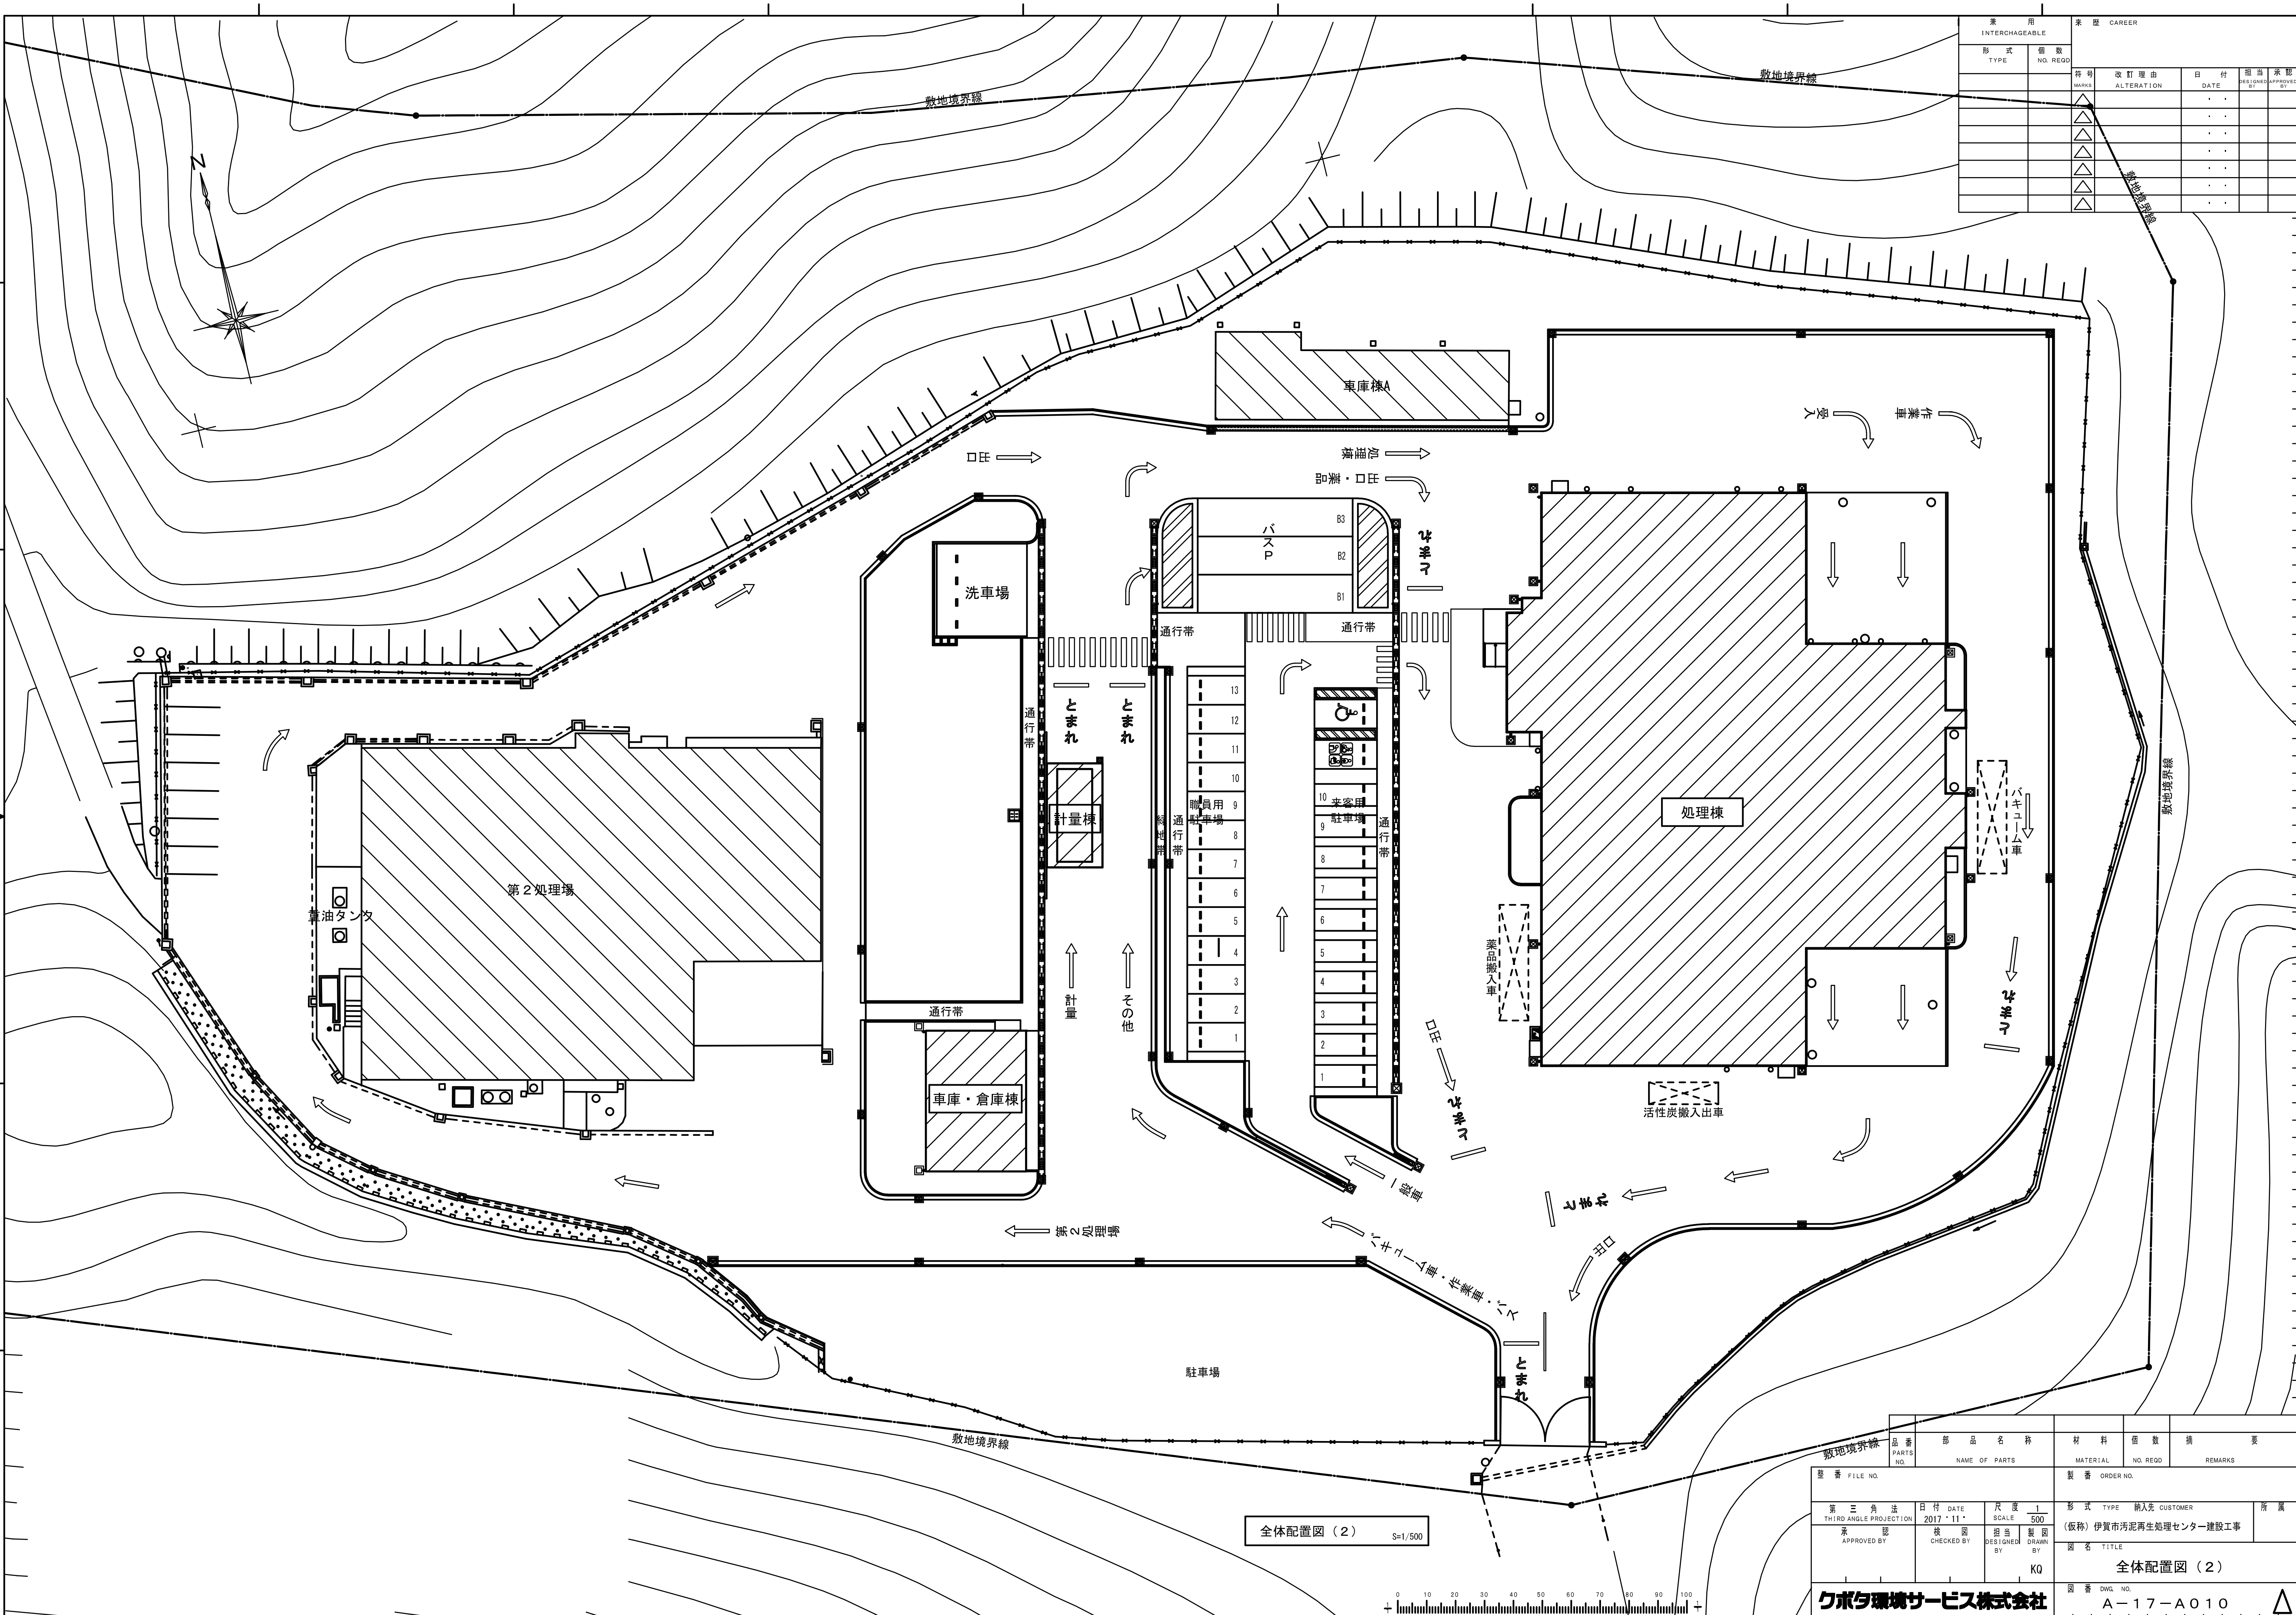

兼用 INTERCHANGEABLE		来歴 CAREER				
形式 TYPE	個数 NO. REQD	符号 MARKS	改訂理由 ALTERATION	日付 DATE	担当 DESIGNED BY	承認 APPROVED BY

品番 PARTS NO.	部品名称 NAME OF PARTS	材料 MATERIAL	個数 NO. REQD	摘要 REMARKS

整番 FILE NO.			製番 ORDER NO.	
第三角法 THIRD ANGLE PROJECTION	日付 DATE 2017・11・	尺度 SCALE 1/500	形式 TYPE 納入先 CUSTOMER （仮称）伊賀市汚泥再生処理センター建設工事	所属
承認 APPROVED BY	検図 CHECKED BY	担当 DESIGNED BY / 製図 DRAWN BY KQ	図名 TITLE 全体配置図（２）	
クボタ環境サービス株式会社			図番 DWG. NO. A－17－A010 △	