
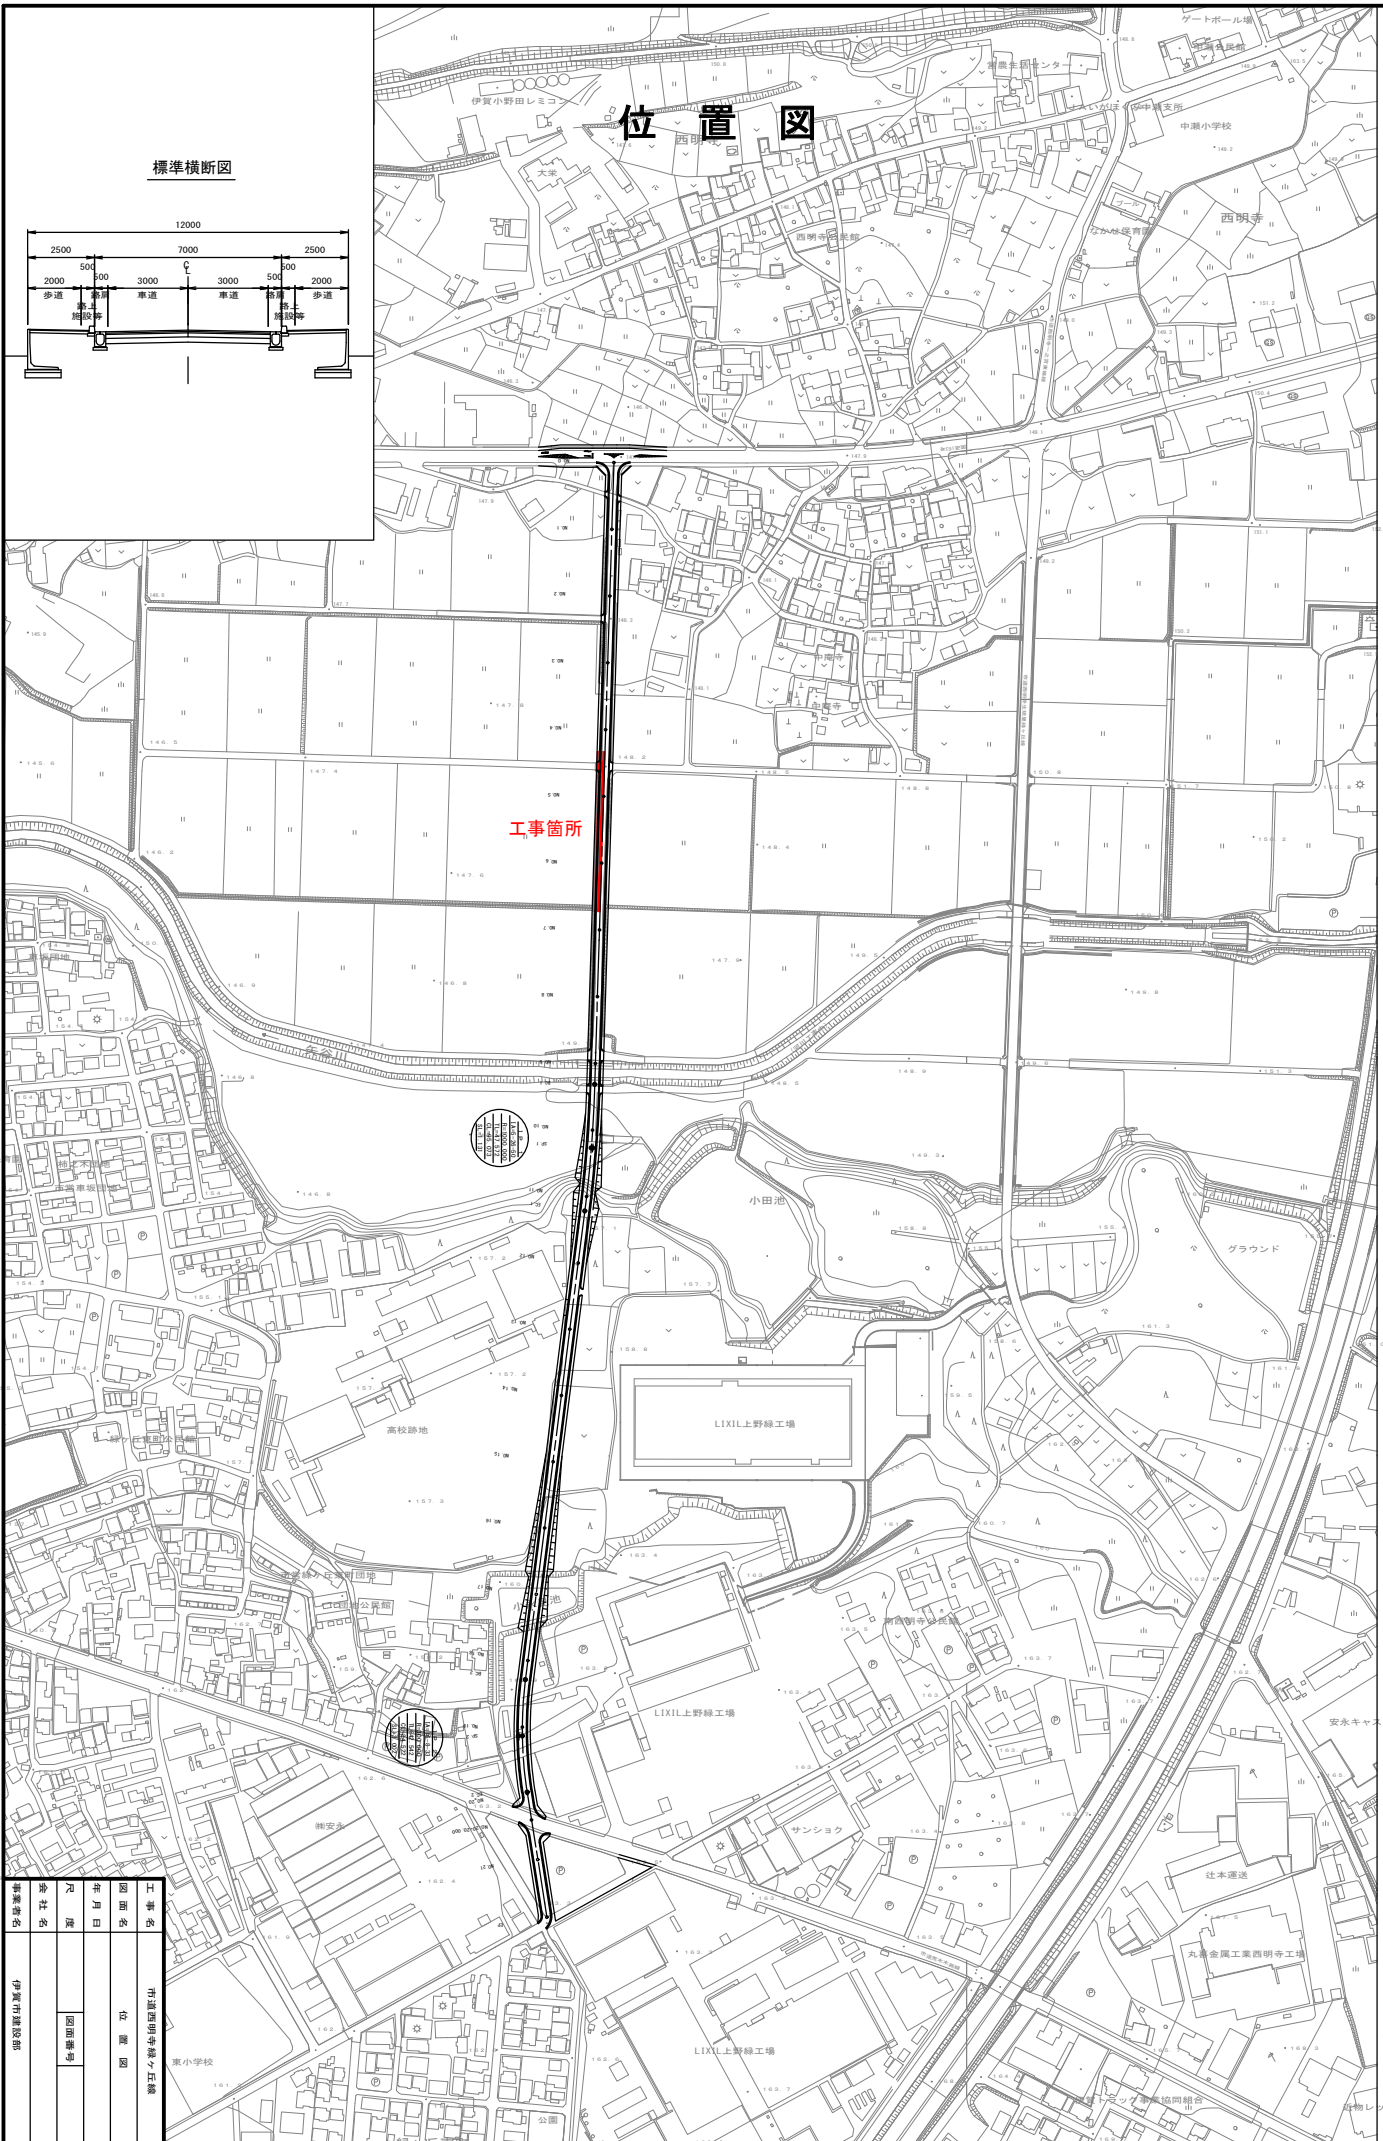


位置図

標準横断面

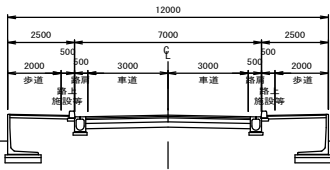

工事箇所

図面名	位置図
年月日	
尺 寸	
社 名	
担当者名	
伊賀市建設部	



