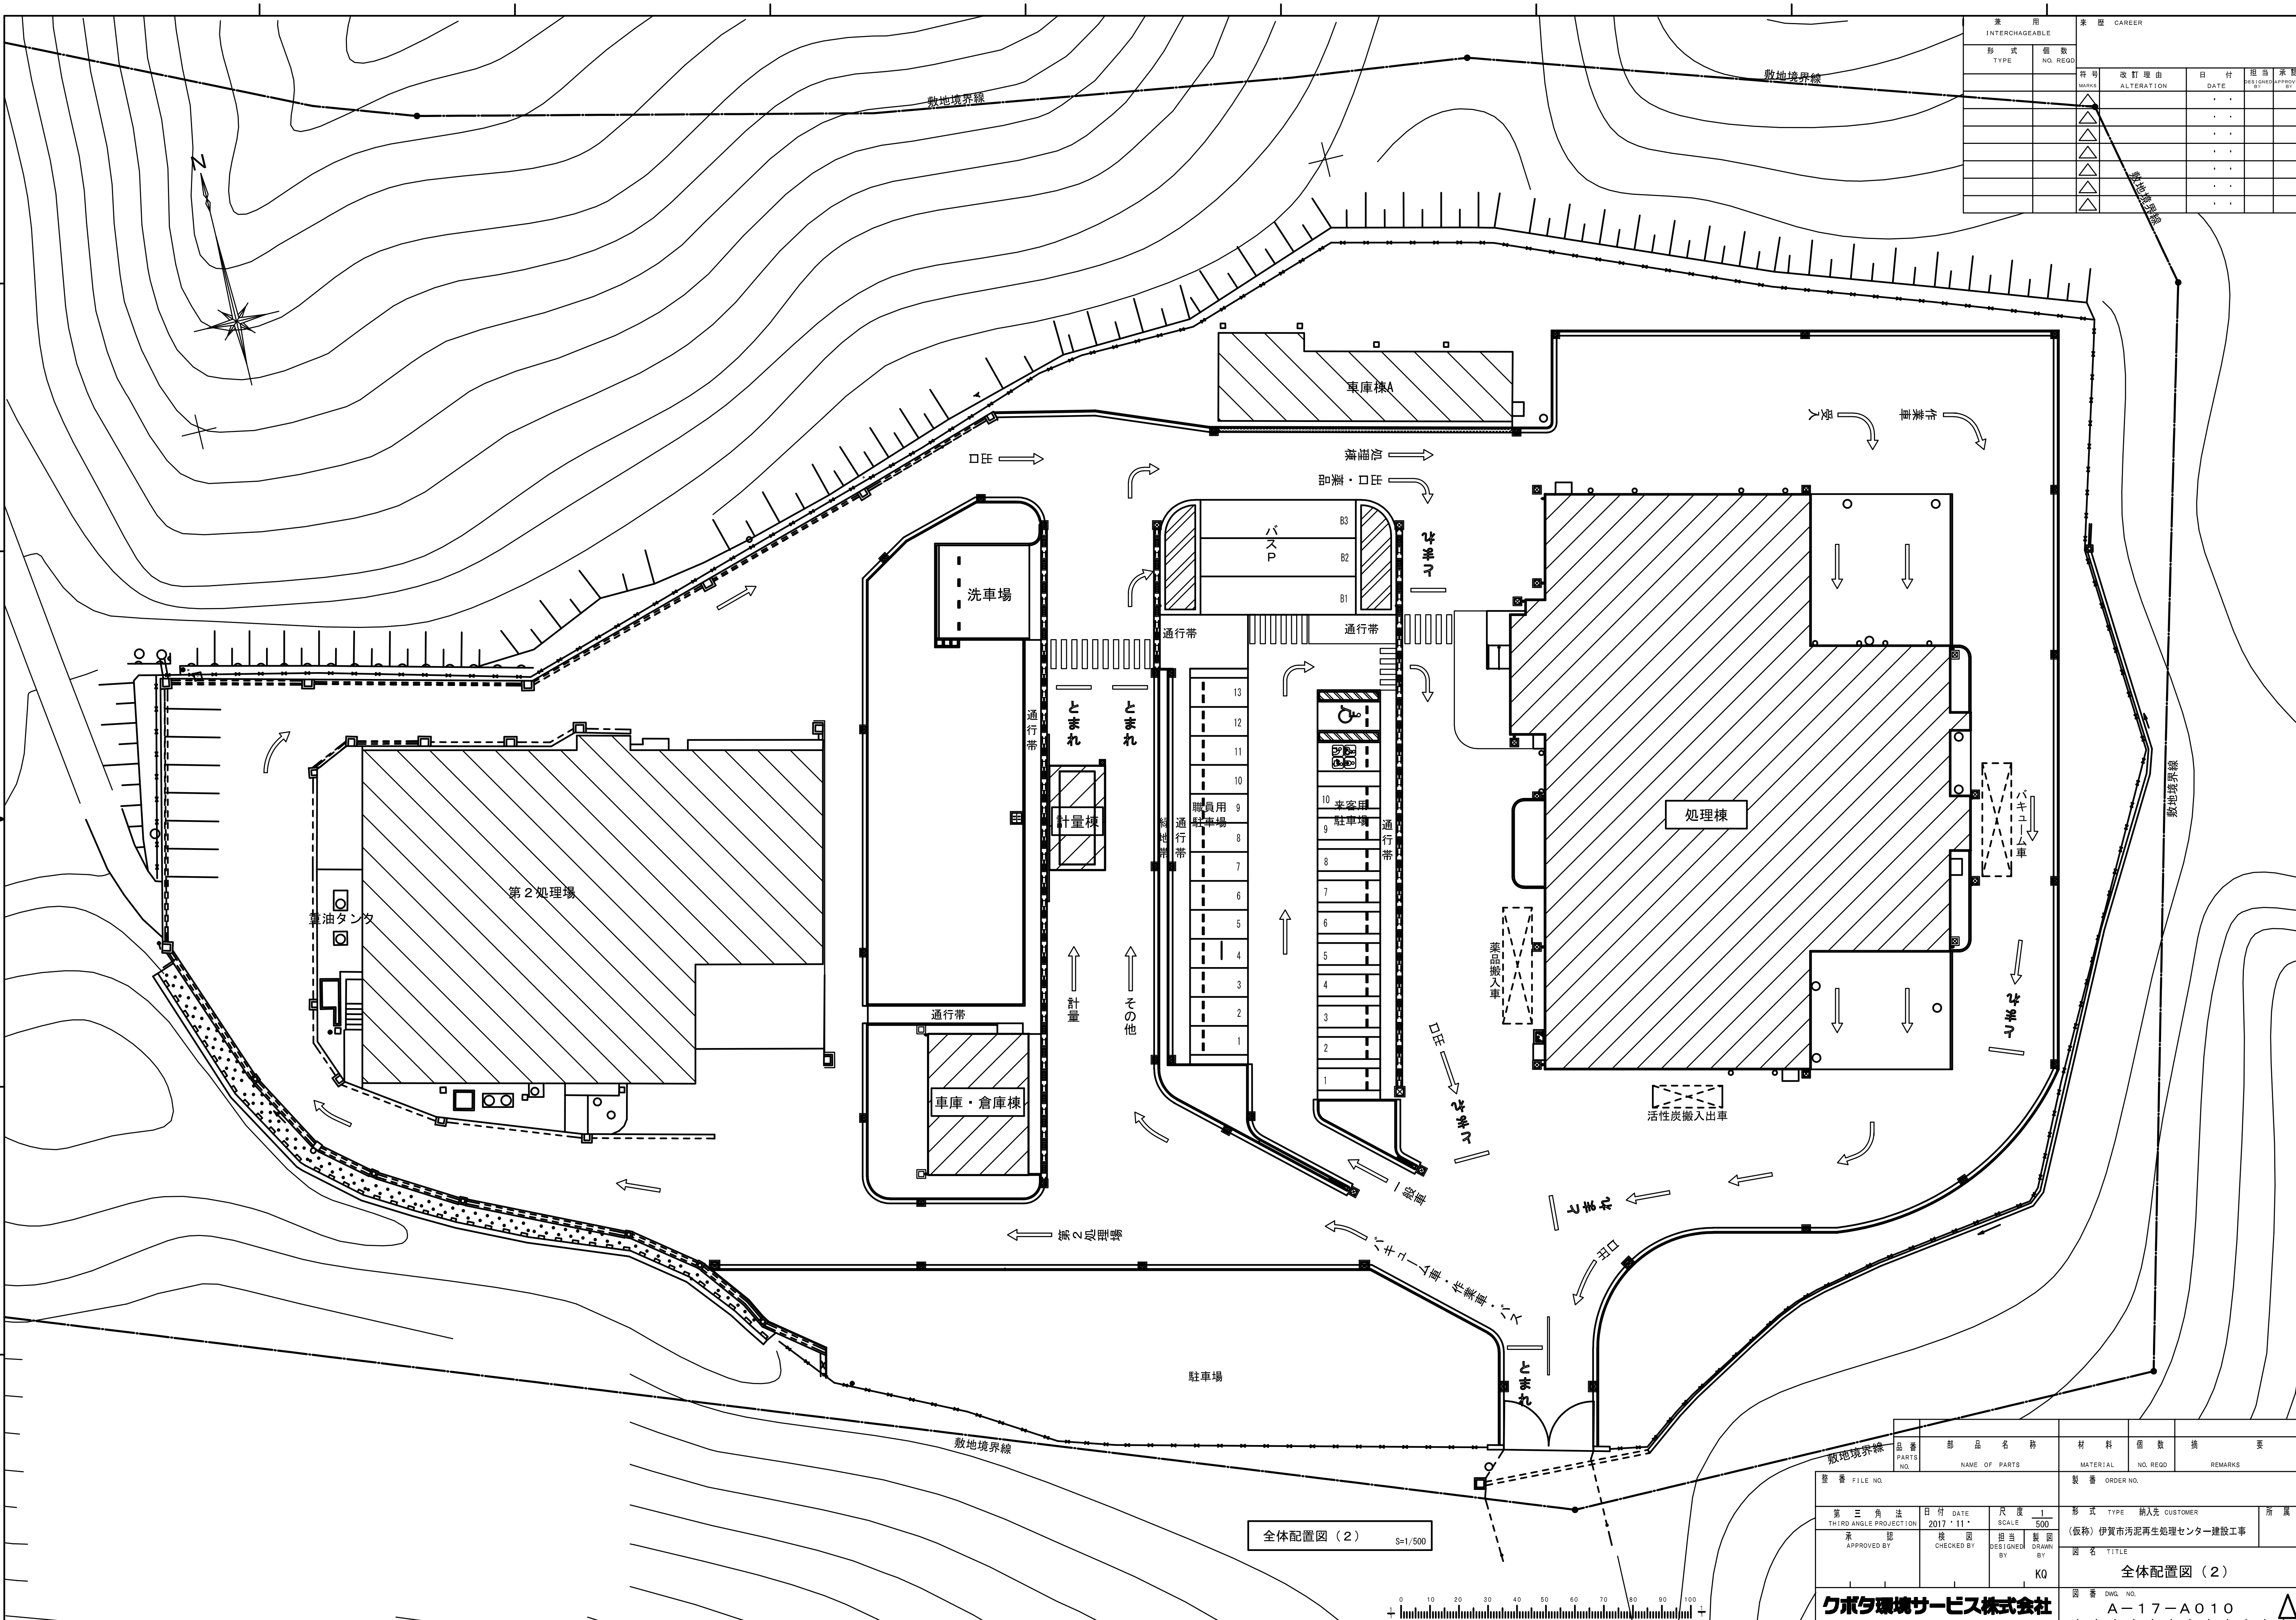

兼用 INTERCHAGEABLE		来歴 CAREER				
形式 TYPE	個数 NO. REQD	符号 MARKS	改訂理由 ALTERATION	日付 DATE	担当 DESIGNED BY	承認 APPROVED BY
		△		・ ・		
		△		・ ・		
		△		・ ・		
		△		・ ・		
		△		・ ・		
		△		・ ・		
		△		・ ・		

品番 PARTS NO.	部品名称 NAME OF PARTS	材料 MATERIAL	個数 NO. REQD	摘要 REMARKS

整番 FILE NO.			製番 ORDER NO.
第三角法 THIRD ANGLE PROJECTION	日付 DATE 2017・11・	尺度 SCALE 1/500	形式 TYPE 納入先 CUSTOMER （仮称）伊賀市汚泥再生処理センター建設工事 / 所属
承認 APPROVED BY	検図 CHECKED BY	担当 DESIGNED BY / 製図 DRAWN BY KQ	図名 TITLE 全体配置図（２）
クボタ環境サービス株式会社			図番 DWG. NO. A－17－A010 △