

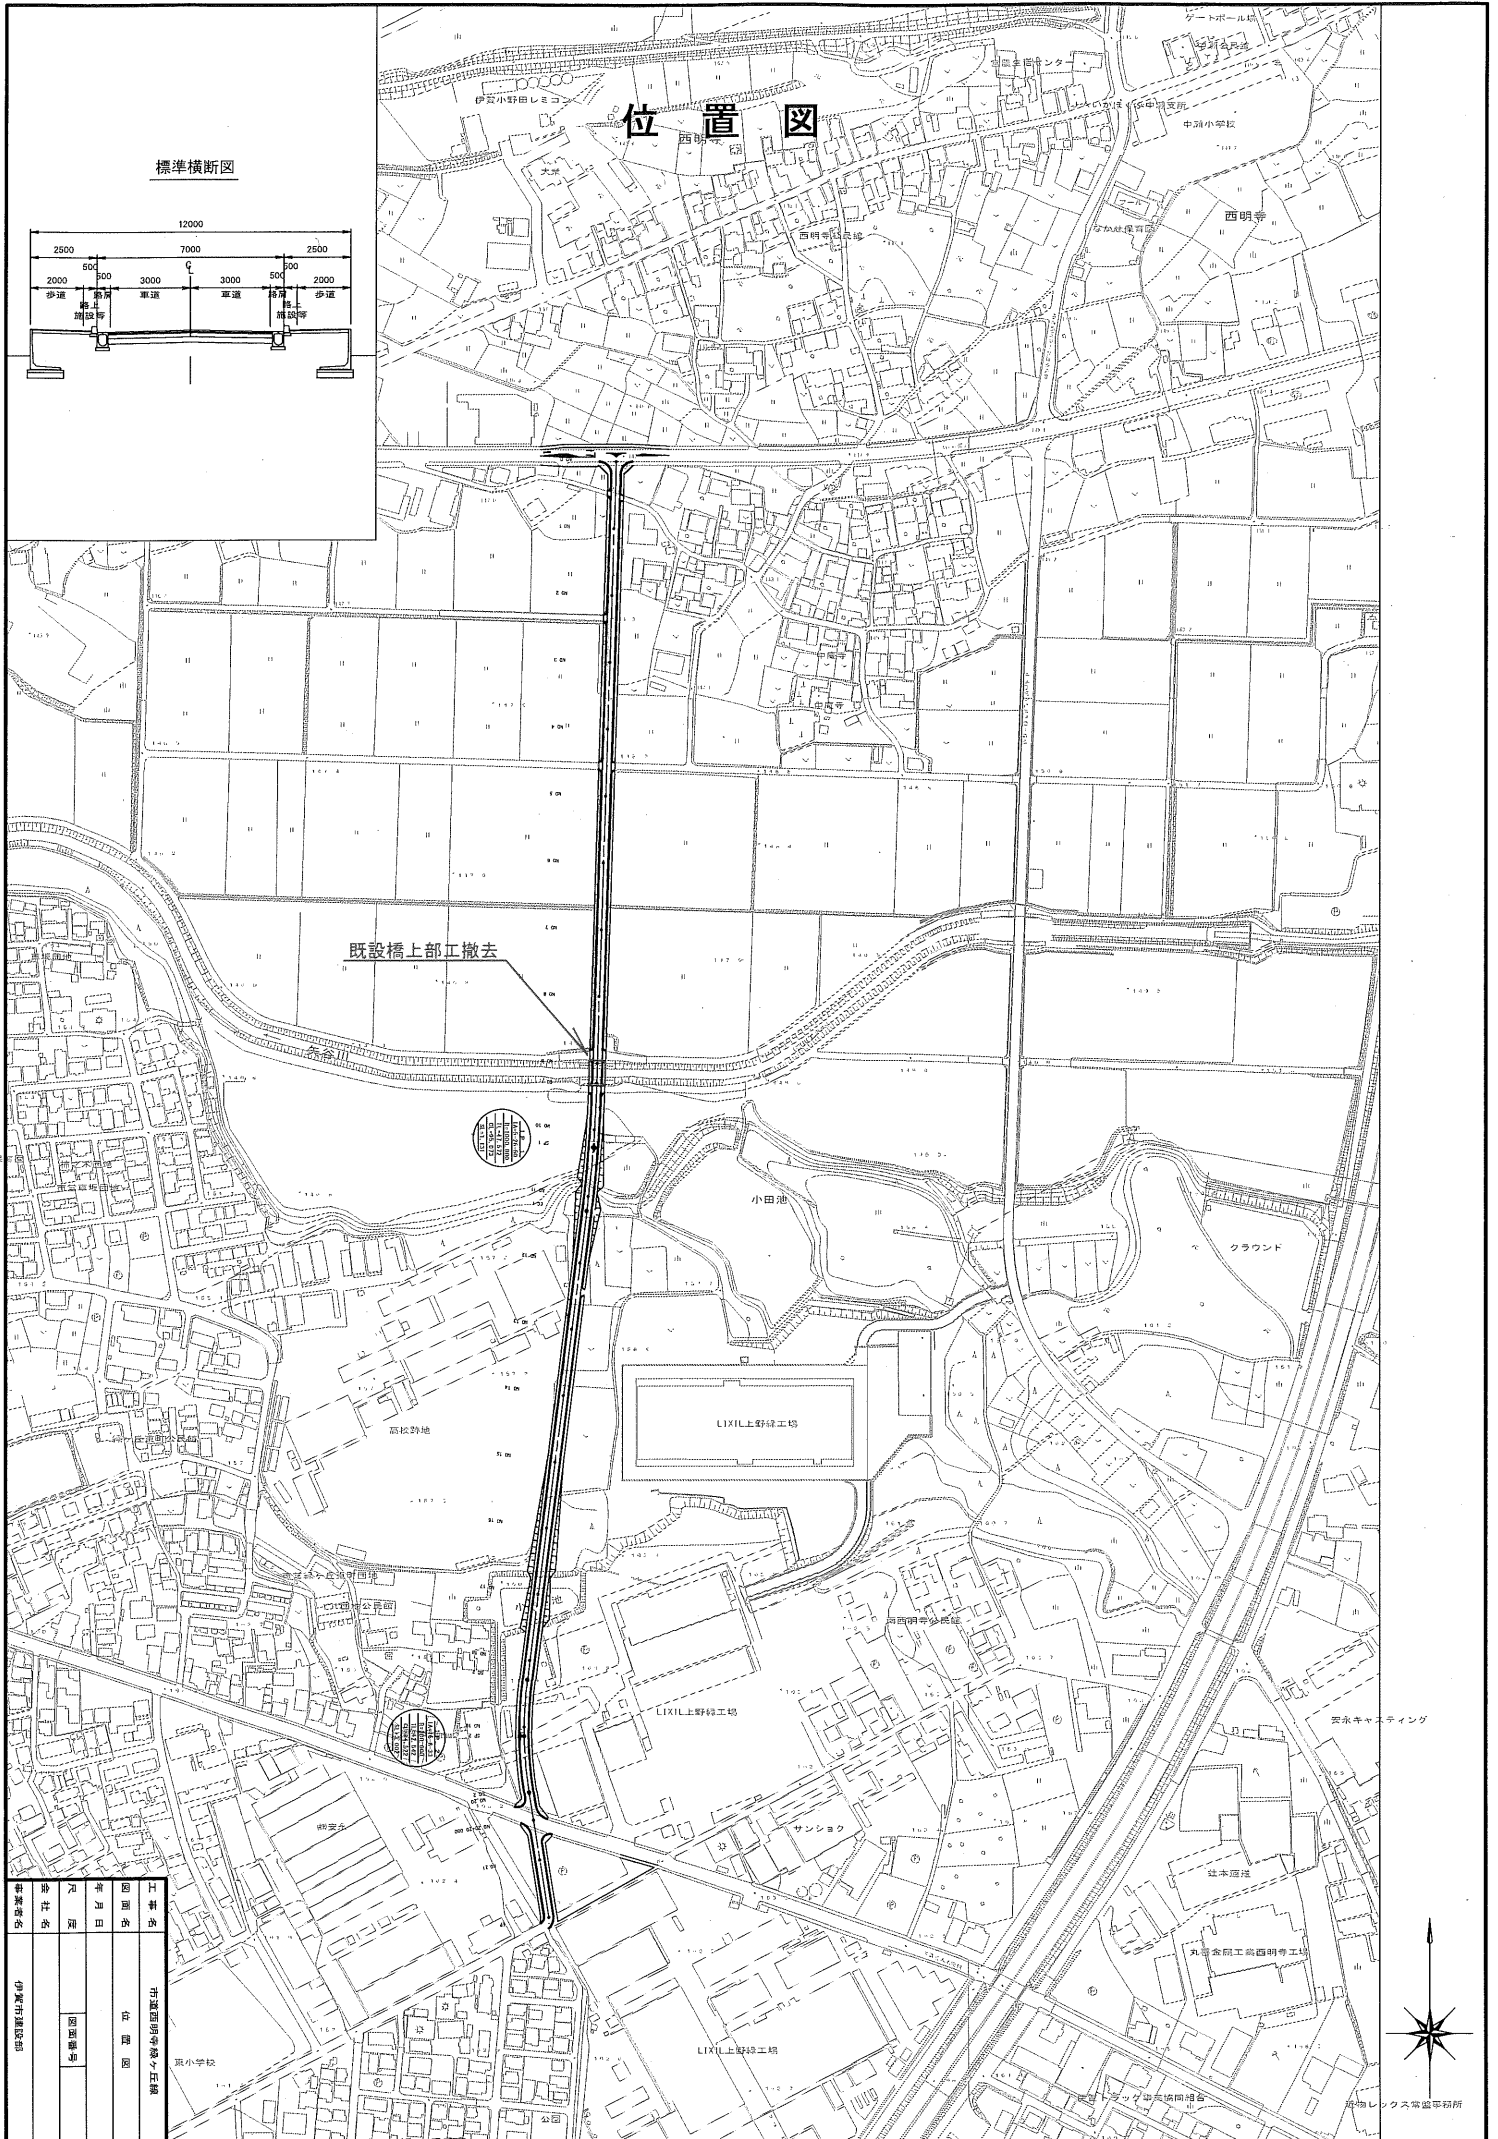


位置図

標準横断面

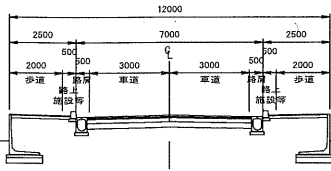

図面名		
年月日		
尺・度		
会社名		
図面番号		

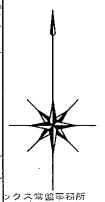

