




標準横断面

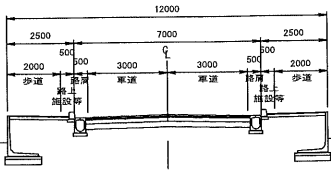

位置図

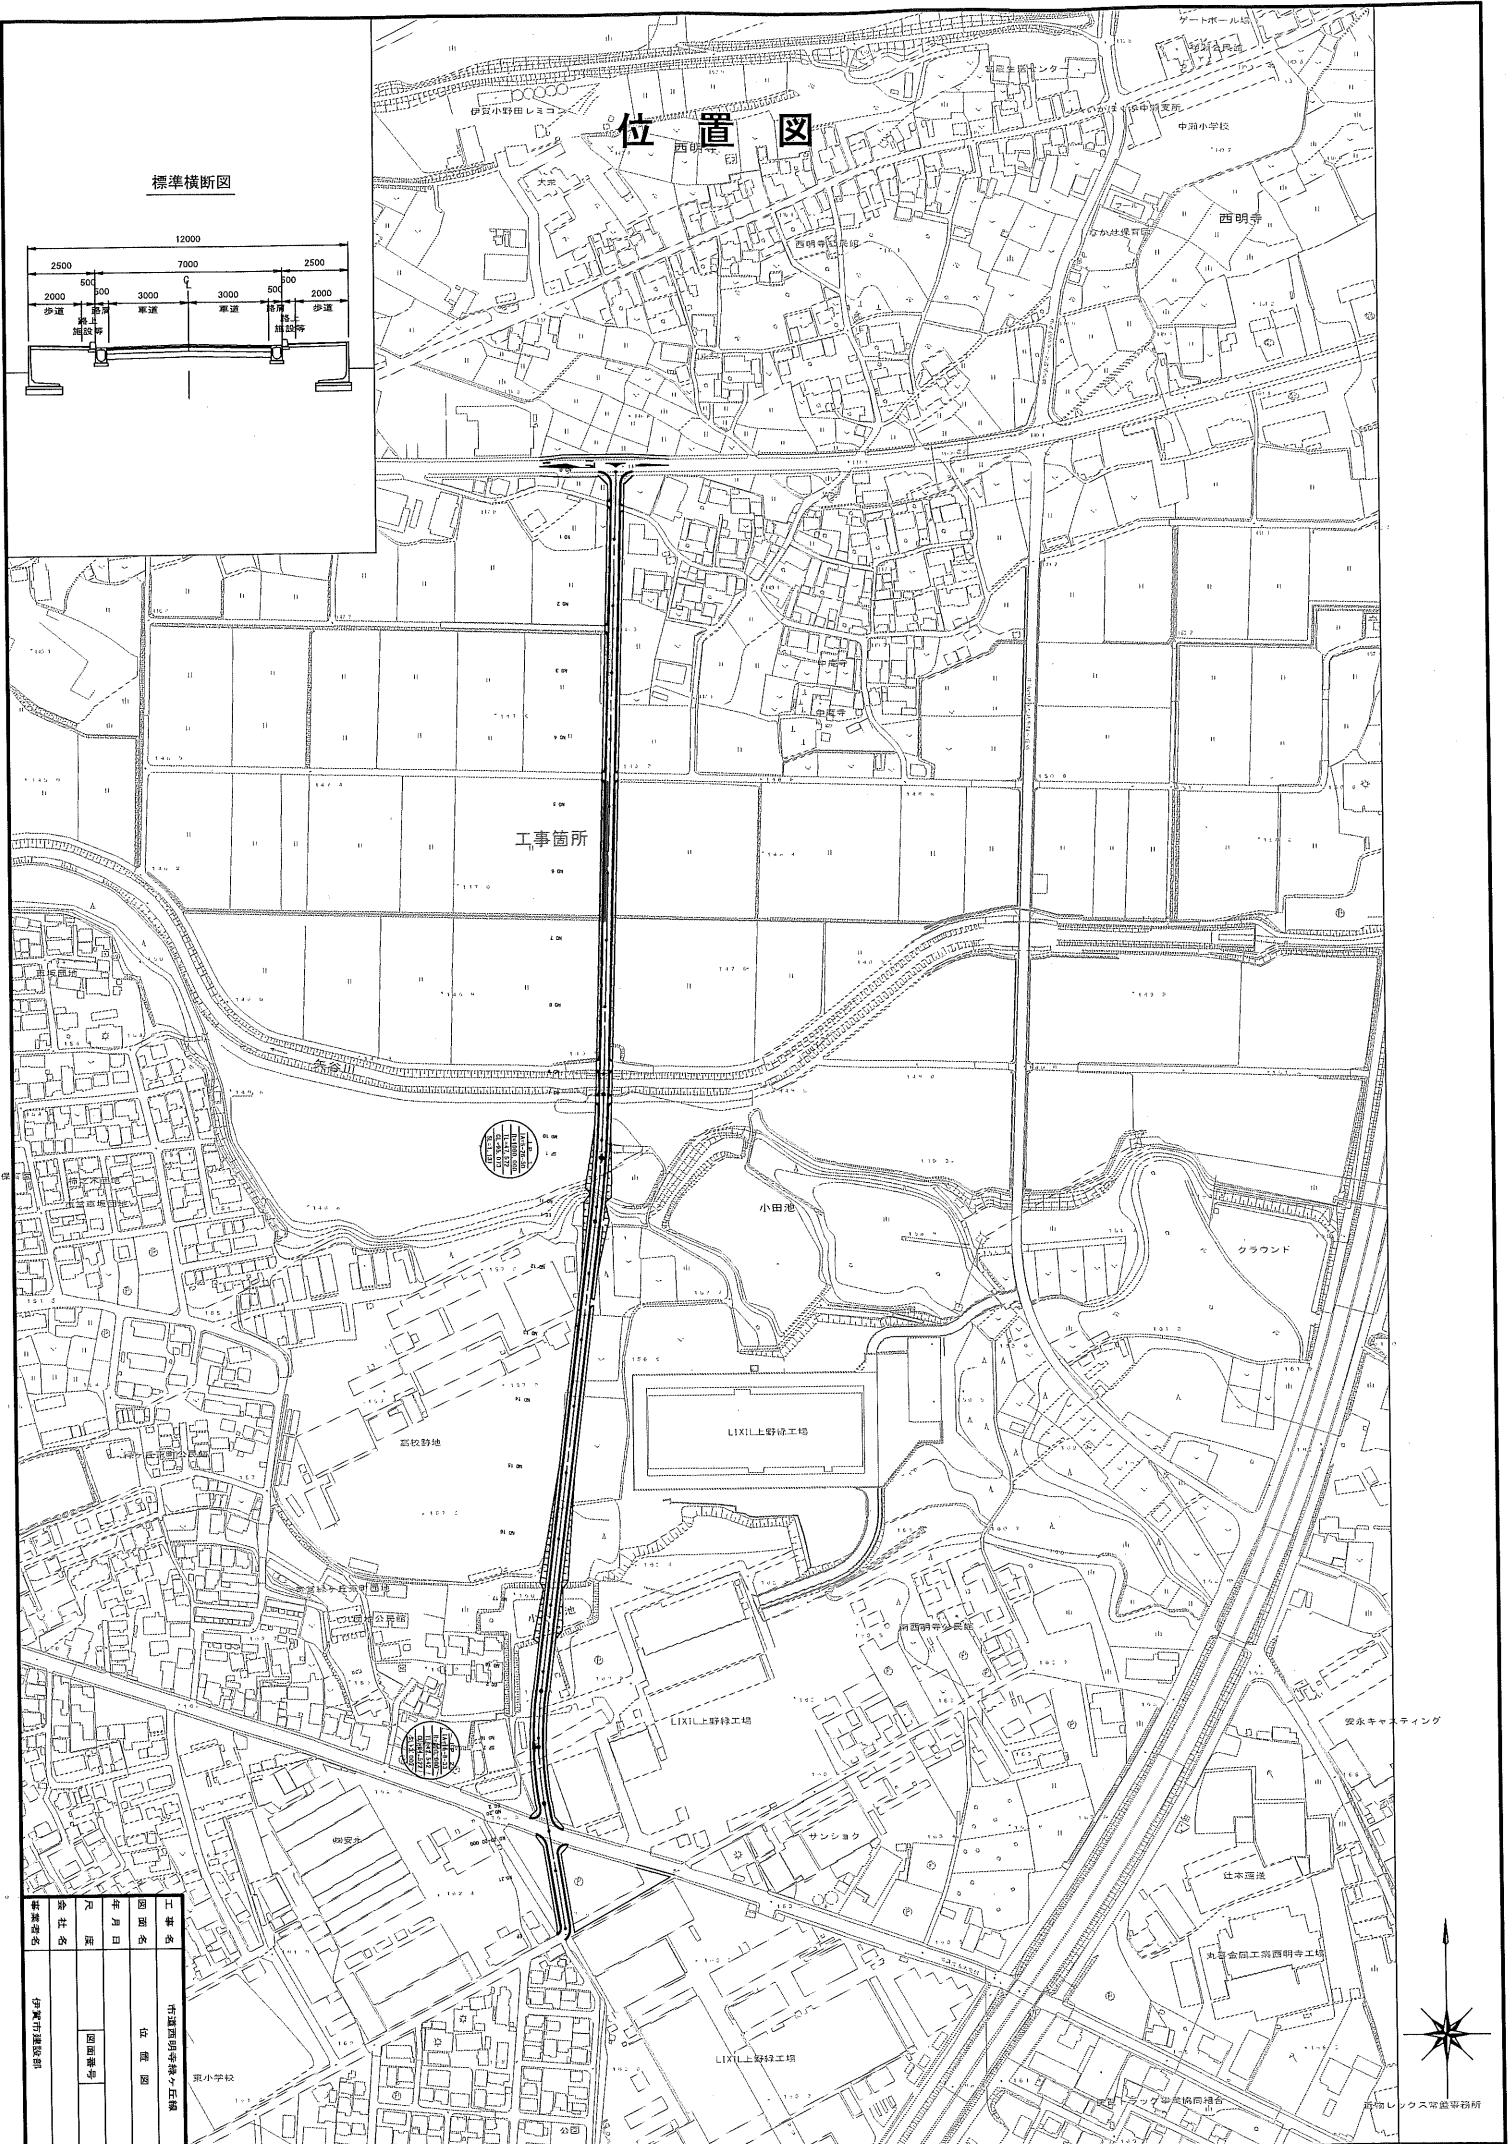

| | |
|------|-------|
| 図面名 | 位置図 |
| 図面番号 | |

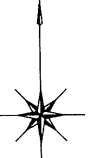

