

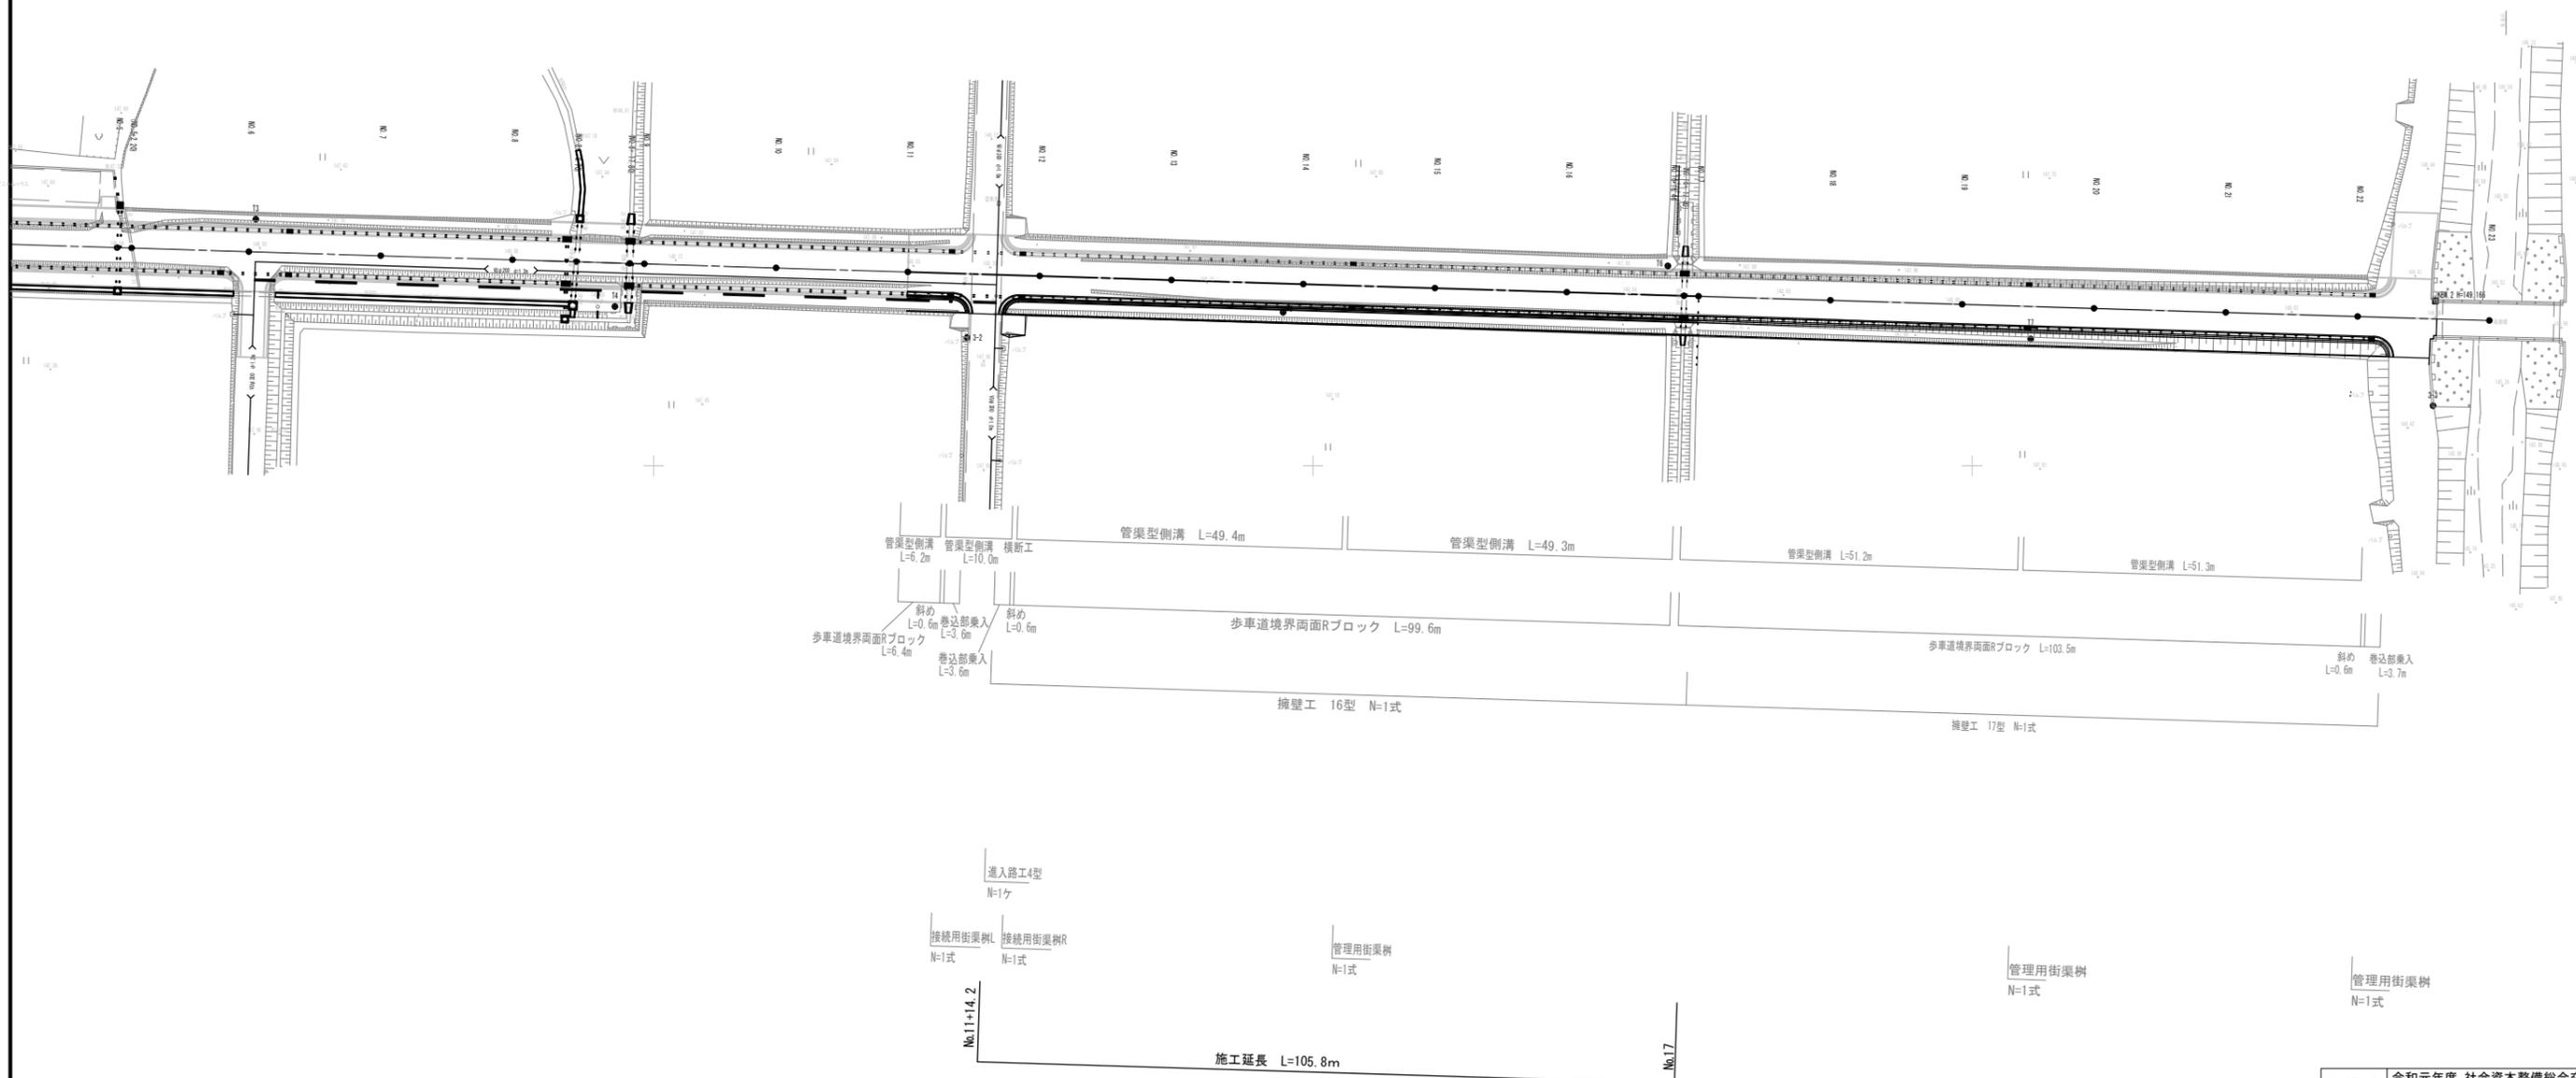


i=0.419%

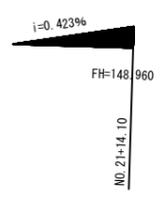


工事名	令和元年度 社会資本整備総合交付金事業 市道西明寺緑ヶ丘線舗装工事 (R1-2)		
図面名	計画平面図 (2期)		
年月日			
尺度	1:1000	図面番号	1
会社名	※図面サイズ A3		
事業者名	伊賀市建設部道路河川課		

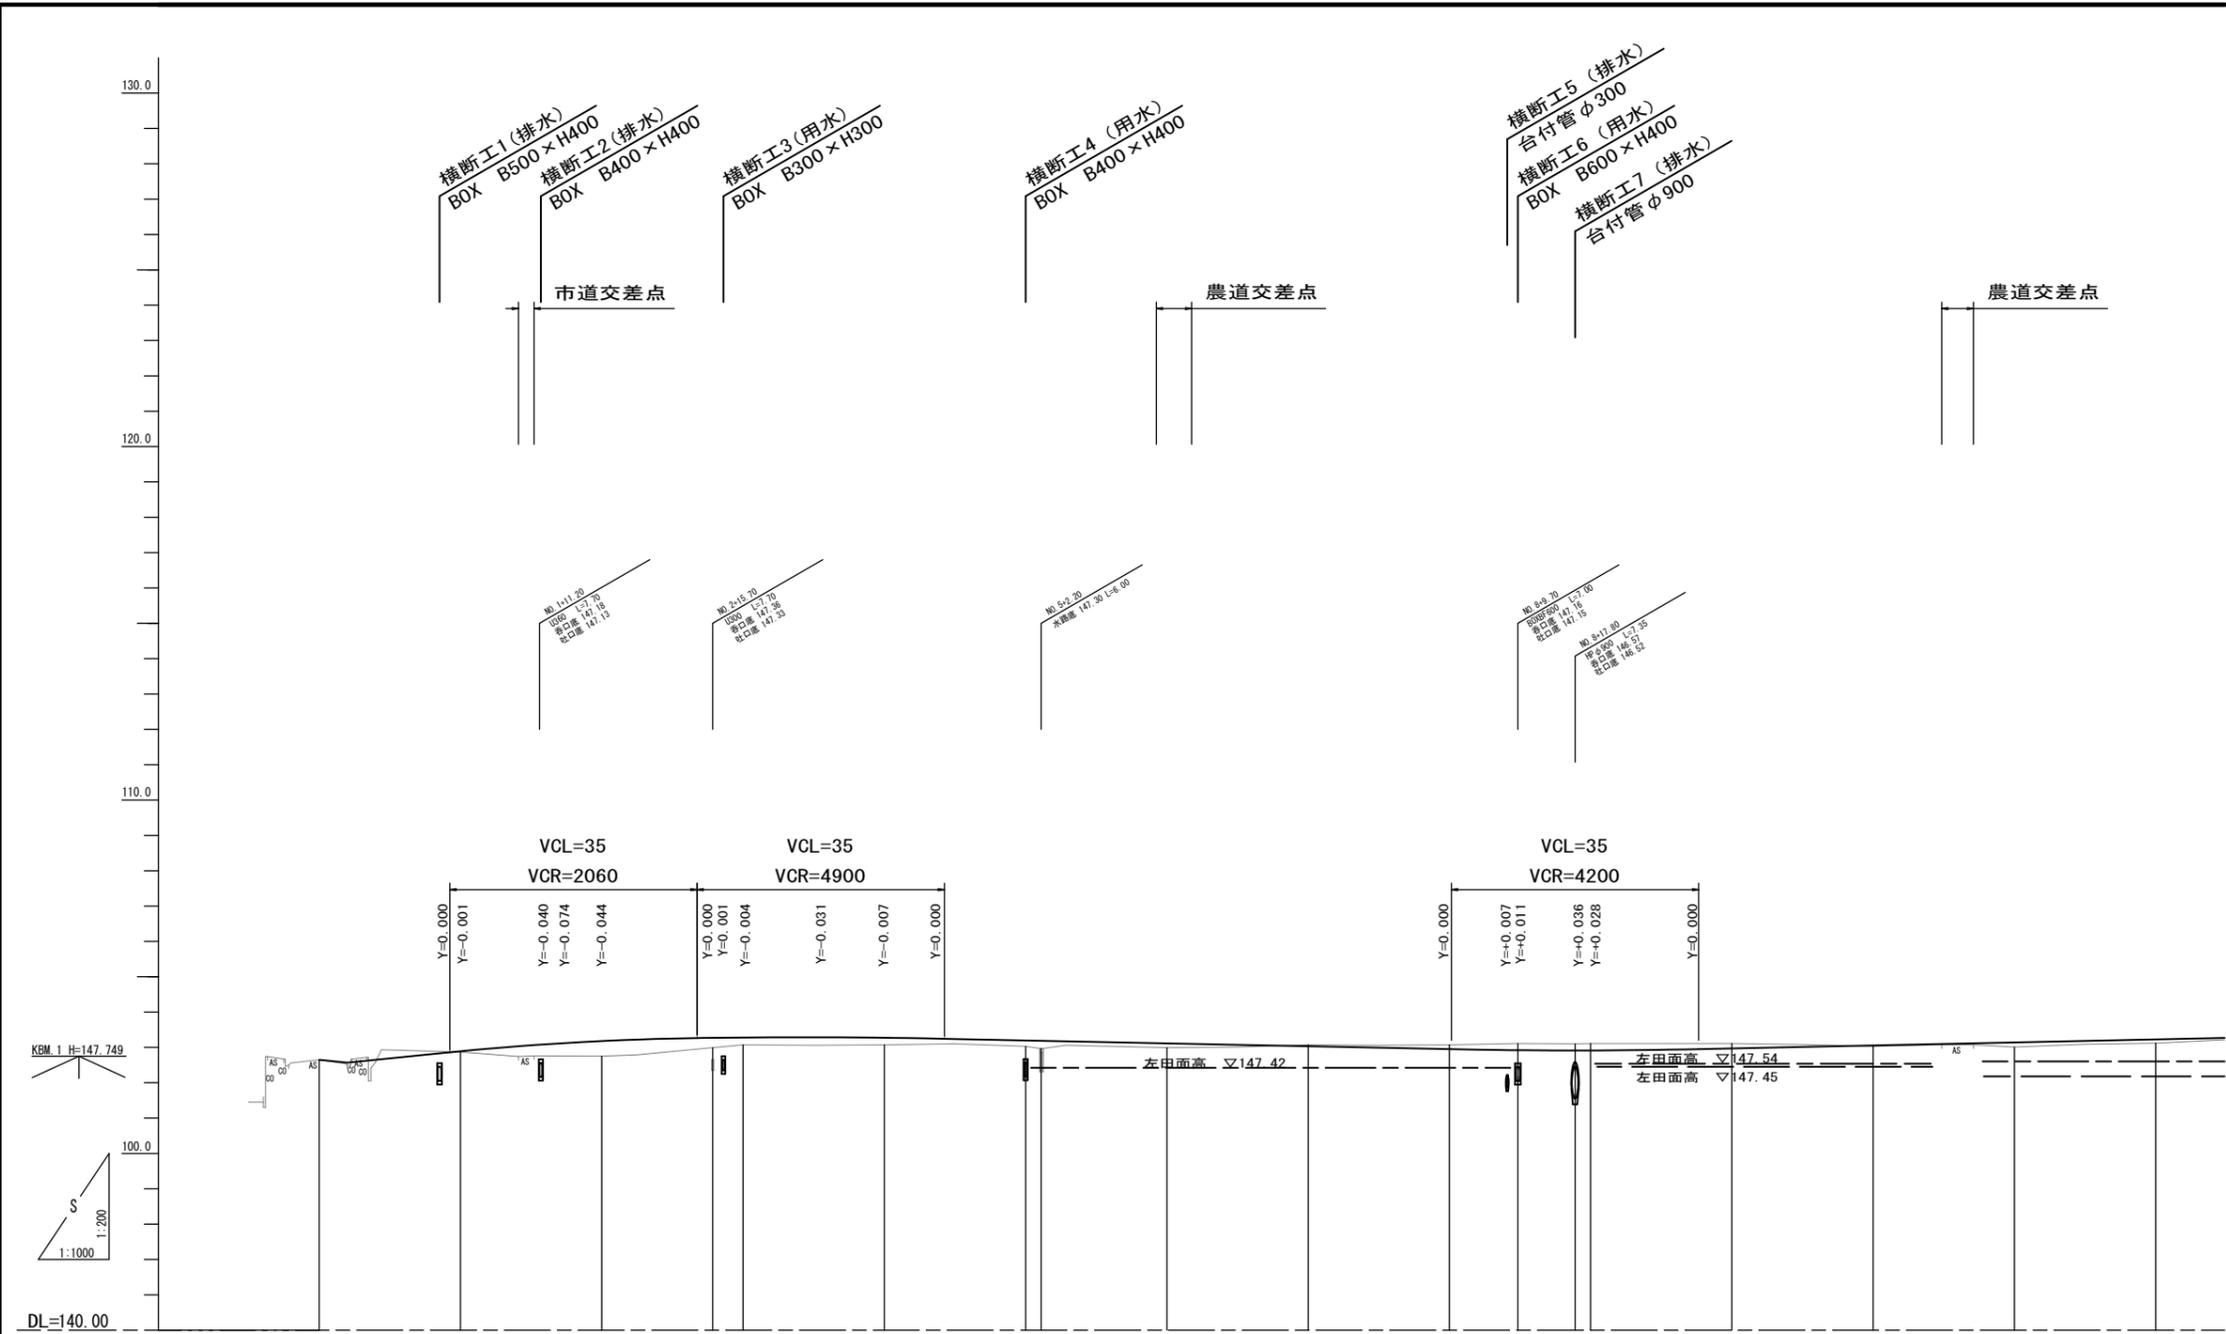

縦断勾配線	
計画高	0.00	147.65	147.650	147.570	147.831	147.896	148.077	148.136	148.176	147.99	148.268	148.276	148.284	148.271	148.07	148.07	148.114	148.031	148.12	148.07	147.949	147.922	147.920	0.19	148.11	147.912	147.913	0.20	148.11	147.913	0.14	148.11	147.970	148.03	148.055	148.01	148.139	148.12	148.224							
切土高	0.00	0.00	0.000	0.00	0.02	0.02	
測点番号	NO.0	4.00	NO.1	16.000	16.000	16.000	31.700	36.000	47.000	56.000	76.000	78.200	93.000	113.000	133.000	142.700	150.800	153.000	173.000	193.000	213.000	213.000	
平面線形曲率図	
片勾配摺付け図	
拡副摺付け図	

工事名	令和元年度 社会資本整備総合交付金事業 市道西明寺線ヶ丘線舗装工事 (R1-2)		
図面名	縦断面図 1		
年月日			
尺度	図示	図面番号	2
会社名	※図面サイズ A3		
事業者名	伊賀市建設部道路河川課		

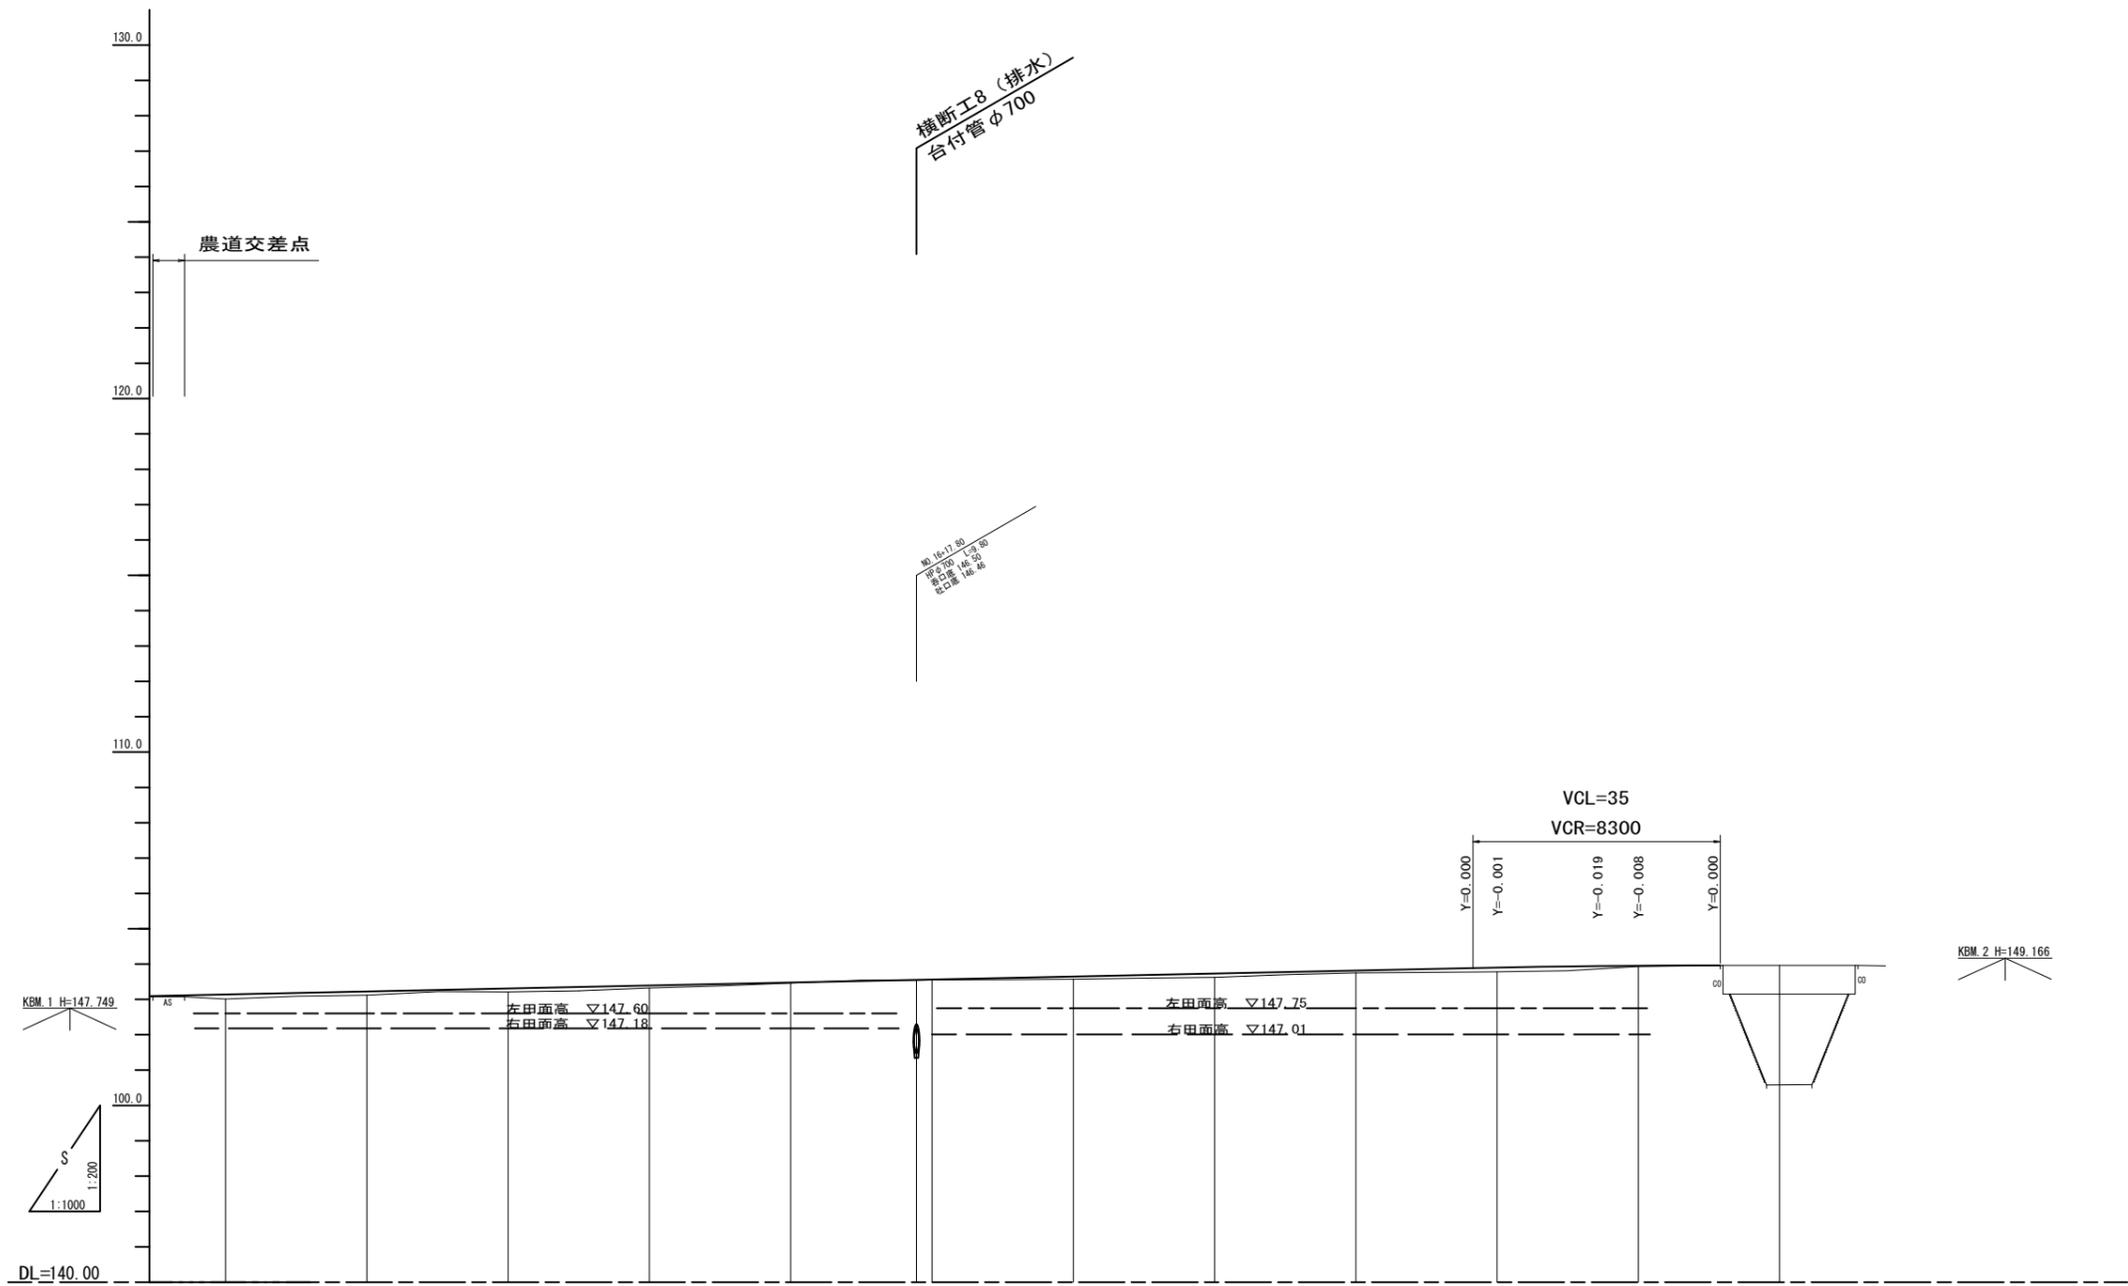


縦断勾配線													
計画高	148.139	148.224	148.308	148.393	148.478	148.553	148.647	148.731	148.816	148.900	148.941	148.952	148.966
地盤高	148.01	148.12	148.21	148.32	148.46	148.55	148.57	148.62	148.75	148.78	148.93	148.93	148.96
切土高													0.00
盛土高	0.13	0.10	0.10	0.07	0.02	0.01	0.08	0.11	0.07	0.12	0.01	0.02	0.00
追加距離	240.000	260.000	280.000	300.000	320.000	337.800	340.000	360.000	380.000	400.000	424.100	440.000	460.000
測点間距離	20.000	20.000	2.200	20.000	20.000	17.800	2.200	20.000	20.000	20.000	14.100	5.900	20.000
測点番号	NO.12	NO.13	NO.14	NO.15	NO.16	NO.17	NO.17	NO.18	NO.19	NO.20	NO.21	NO.22	NO.23
平面線形曲率図													
片勾配摺付け図													
拡副摺付け図													

工事名	令和元年度 社会資本整備総合交付金事業 市道西明寺線ヶ丘線舗装工事 (R1-2)		
図面名	縦断面図 2		
年月日			
尺度	図示	図面番号	3
会社名	※図面サイズ A3		
事業者名	伊賀市建設部道路河川課		


# 標準断面図

S=1:100

市道本線  
(2期計画)

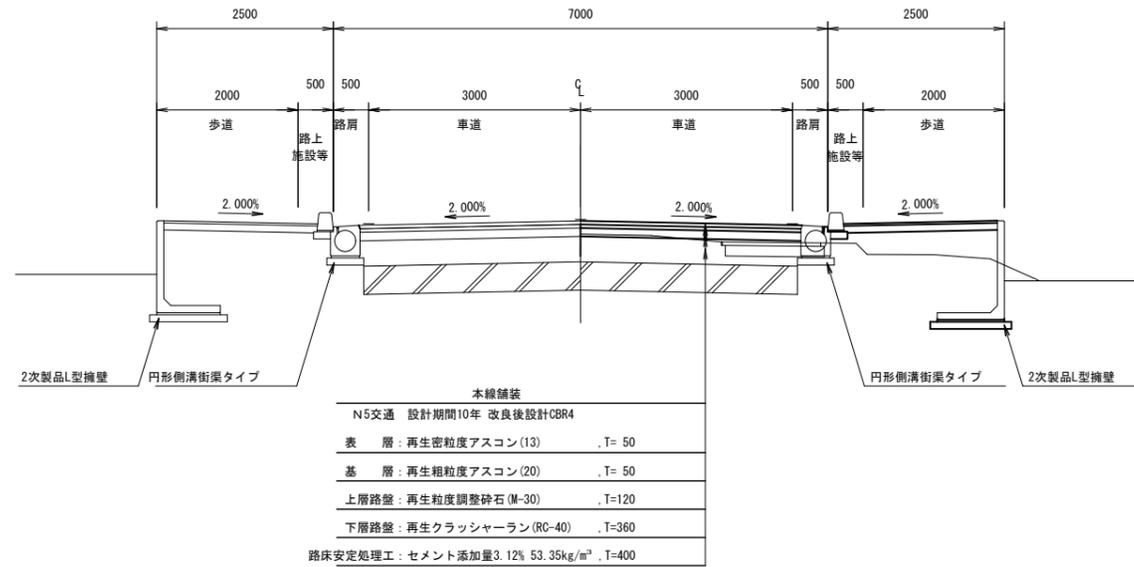


市道舗装工断面図  
S=1:40

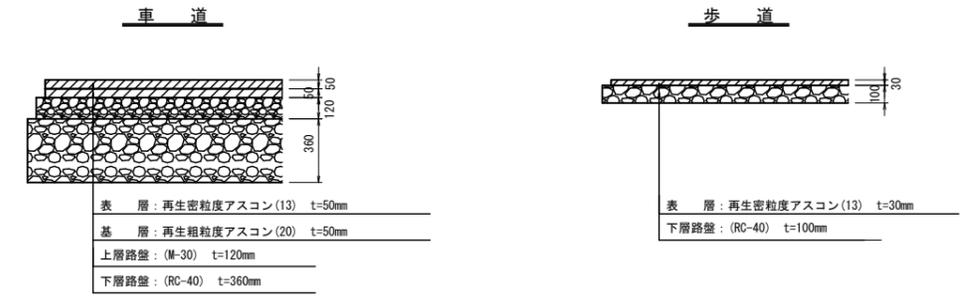

工事名	令和元年度 社会資本整備総合交付金事業 市道西明寺緑ヶ丘線舗装工事 (R1-2)		
図面名	標準断面図		
年月日			
尺度	図示	図面番号	4
会社名	※図面サイズ A3		
事業者名	伊賀市建設部道路河川課		

NO. 9  
GH= 148.11  
FH=148.913

【施工済み】

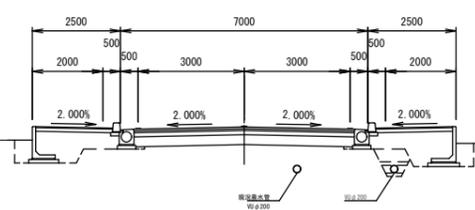


DL= 145.00

NO. 12  
GH= 148.16  
FH=148.139

2期土工


片切掘削	—	車	表	層	3.12
オープン掘削	2.7	基	層	3.12	
床掘	2.1	上	層	路	盤
埋戻(流用土)	0.3	通	下	層	路
埋戻(良質土)	2.5	歩	表	層	2.18
路床盛土	—	通	路	盤	2.18
路床安定処理工	3.07				
畦畔盛土	0.3	補	装	撤	去
					2.64

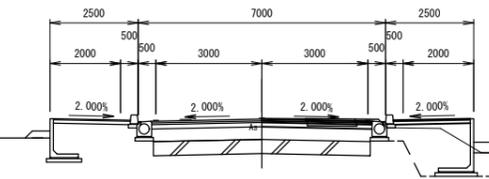

DL= 145.00

NO. 8  
GH= 148.07  
FH=147.949


【施工済み】

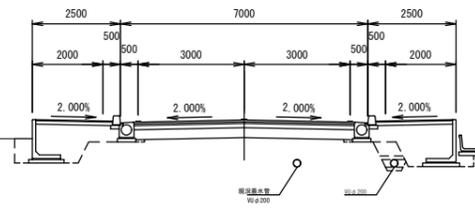

DL= 145.00

NO. 11  
GH= 148.03  
FH=148.055


【施工済み】

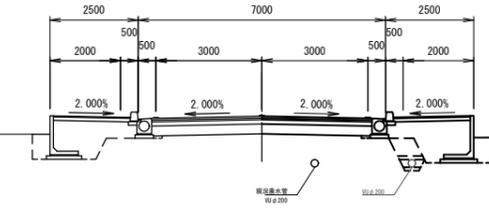

DL= 145.00

NO. 7  
GH= 148.07  
FH=148.031


【施工済み】

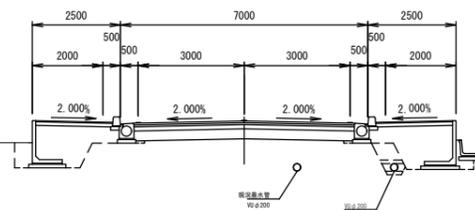

DL= 145.00

NO. 10  
GH= 148.11  
FH=147.970


【施工済み】

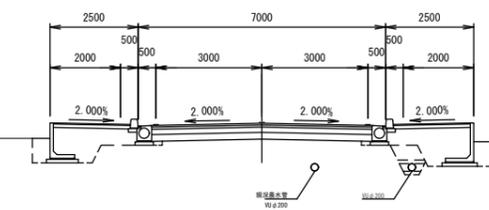

DL= 145.00

NO. 6  
GH= 147.99  
FH=148.114

【施工済み】

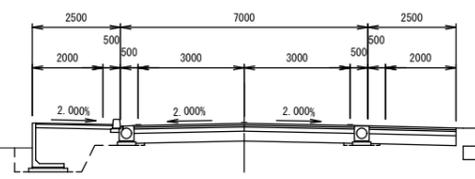

DL= 145.00

NO. 9  
NO. 8  
NO. 7  
NO. 6


NO. 12  
NO. 11  
NO. 10

工事名	令和元年度 社会資本整備総合交付金事業 市道西明寺線々丘線舗装工事 (R1-2)		
図面名	横断面図 2		
年月日			
尺度	1 : 200	図面番号	5
会社名	※図面サイズ A3		
事業者名	伊賀市建設部道路河川課		

NO. 16

GH= 148.62  
FH=148.478


2期土工			
片切掘削	—	車	表層 3.12
オープン掘削	2.7	基	層 3.12
床掘	3.2	上層	路盤 3.12
埋戻(流用土)	0.3	道	下層路盤 3.12
埋戻(良質土)	3.7	歩	表層 2.18
路床盛土	—	道	路盤 2.18
路床安定処理工	3.07		
畦畔盛土	0.3	舗装撤去	3.08

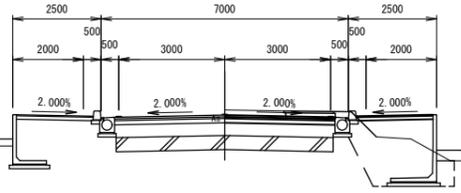

DL= 145.00

NO. 19

GH= 148.80  
FH=148.731

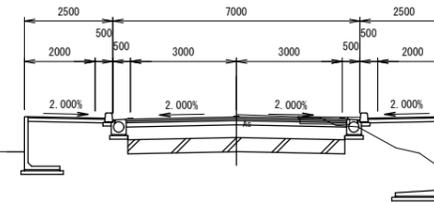


DL= 145.00

NO. 15

GH= 148.45  
FH=148.393


2期土工			
片切掘削	—	車	表層 3.12
オープン掘削	2.4	基	層 3.12
床掘	2.7	上層	路盤 3.12
埋戻(流用土)	0.3	道	下層路盤 3.12
埋戻(良質土)	3.2	歩	表層 2.18
路床盛土	—	道	路盤 2.18
路床安定処理工	3.07		
畦畔盛土	0.3	舗装撤去	3.01

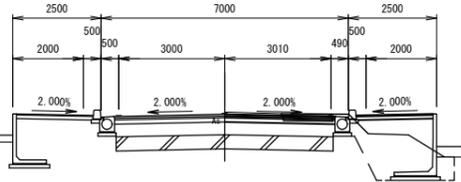

DL= 145.00

NO. 18

GH= 148.73  
FH=148.647

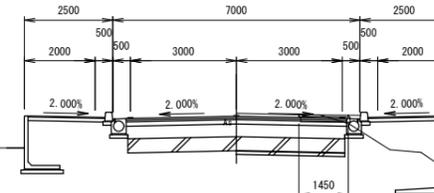


DL= 145.00

NO. 14

GH= 148.33  
FH=148.308

2期土工			
片切掘削	—	車	表層 3.12
オープン掘削	2.4	基	層 3.12
床掘	2.6	上層	路盤 3.12
埋戻(流用土)	0.3	道	下層路盤 3.12
埋戻(良質土)	3.0	歩	表層 2.18
路床盛土	—	道	路盤 2.18
路床安定処理工	3.07		
畦畔盛土	0.3	舗装撤去	2.96

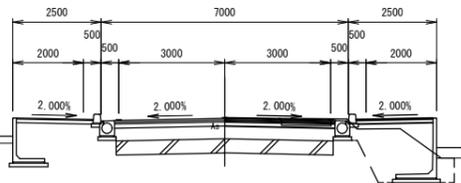


DL= 145.00

NO. 17

GH= 148.70  
FH=148.562

2期土工			
片切掘削	—	車	表層 3.12
オープン掘削	2.1	基	層 3.12
床掘	—	上層	路盤 3.12
埋戻(流用土)	—	道	下層路盤 3.12
埋戻(良質土)	—	歩	表層 2.18
路床盛土	—	道	路盤 2.18
路床安定処理工	3.07		
畦畔盛土	—	舗装撤去	2.75

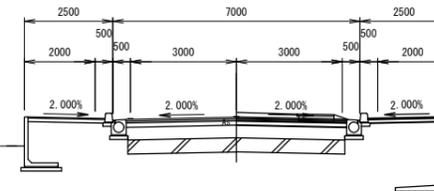


DL= 145.00

NO. 13

GH= 148.29  
FH=148.224

2期土工			
片切掘削	—	車	表層 3.12
オープン掘削	2.5	基	層 3.12
床掘	2.4	上層	路盤 3.12
埋戻(流用土)	0.3	道	下層路盤 3.12
埋戻(良質土)	2.8	歩	表層 2.18
路床盛土	—	道	路盤 2.18
路床安定処理工	3.07		
畦畔盛土	0.3	舗装撤去	2.82

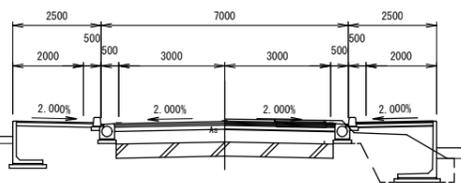

DL= 145.00

NO. 16	NO. 19
NO. 15	NO. 18
NO. 14	NO. 17
NO. 13	
工事名	令和元年度 社会資本整備総合交付金事業 市道西明寺緑ヶ丘線舗装工事 (R1-2)
図面名	横断面図 3
年月日	
尺度	1:200 図面番号 6
会社名	※図面サイズ A3
事業者名	伊賀市建設部道路河川課