


令和2年度 伊賀市水道施設整備事業 配水管布設替詳細設計業務委託 (桐ヶ丘工区)

HPPEφ75布設替延長 L=835m

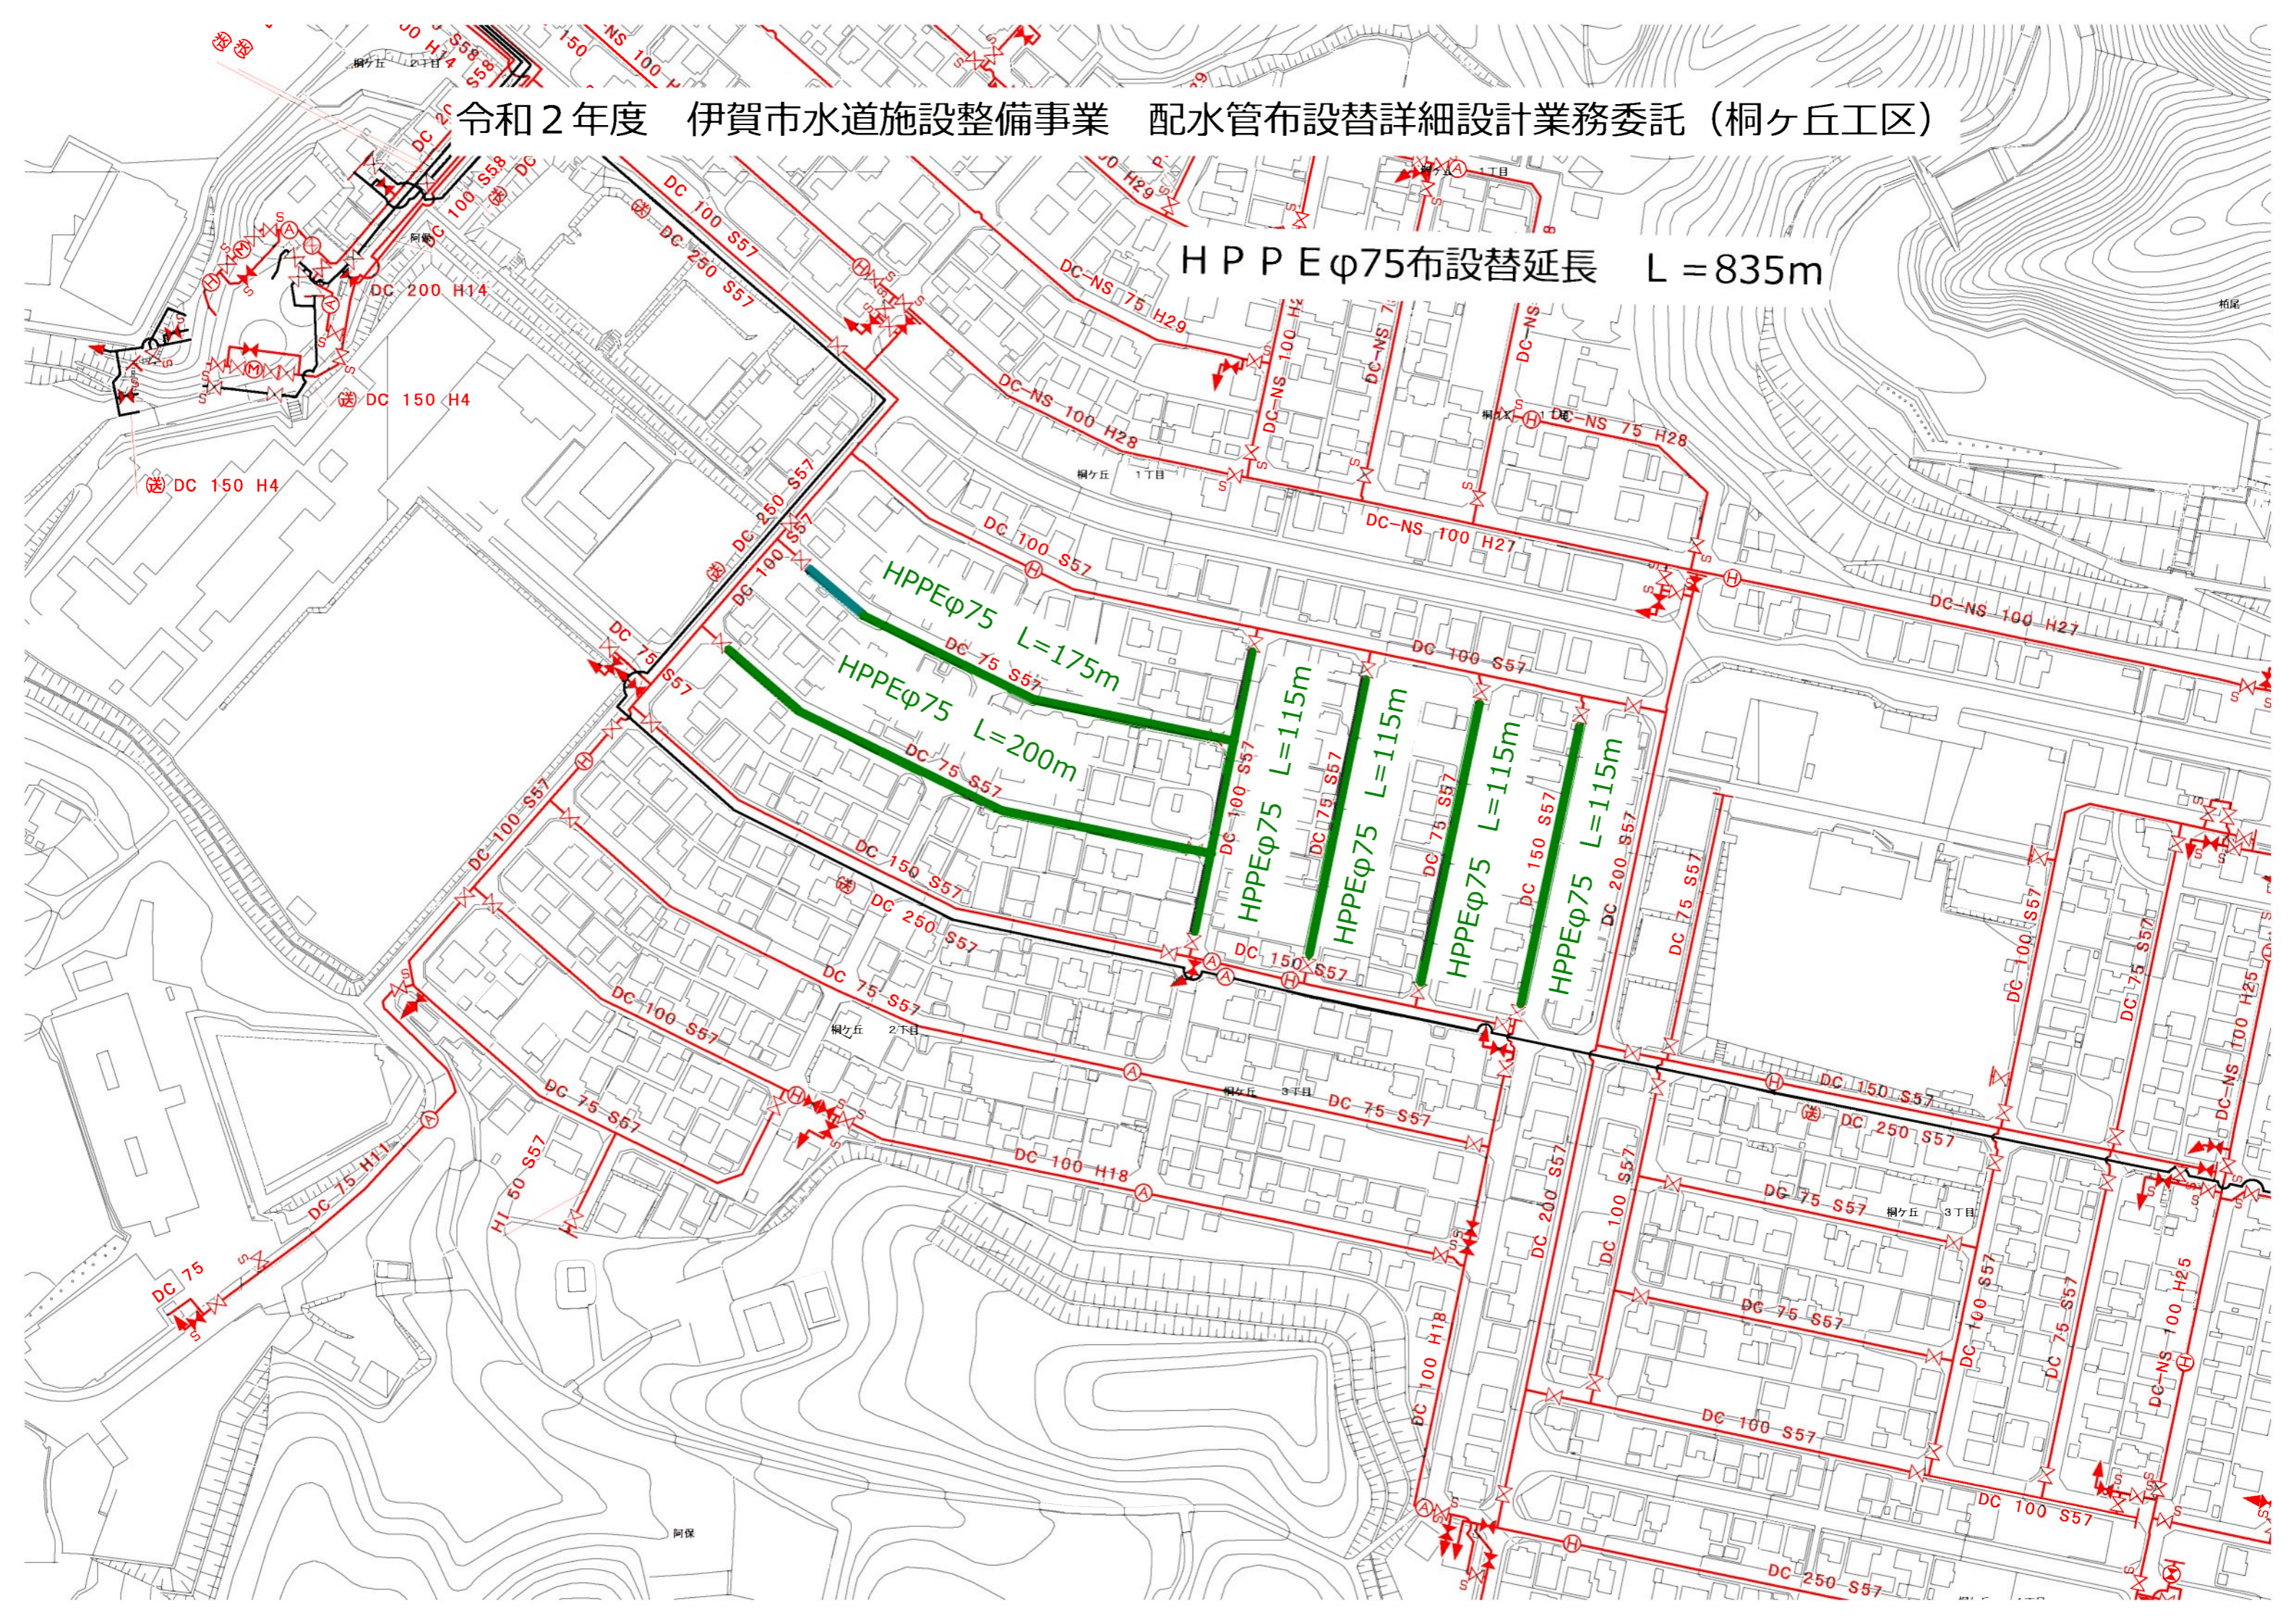

令和2年度 伊賀市水道施設整備事業 配水管布設替詳細設計業務委託（桐ヶ丘工区）

