



標準横断面

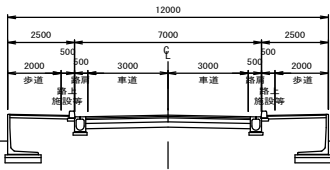


位置図

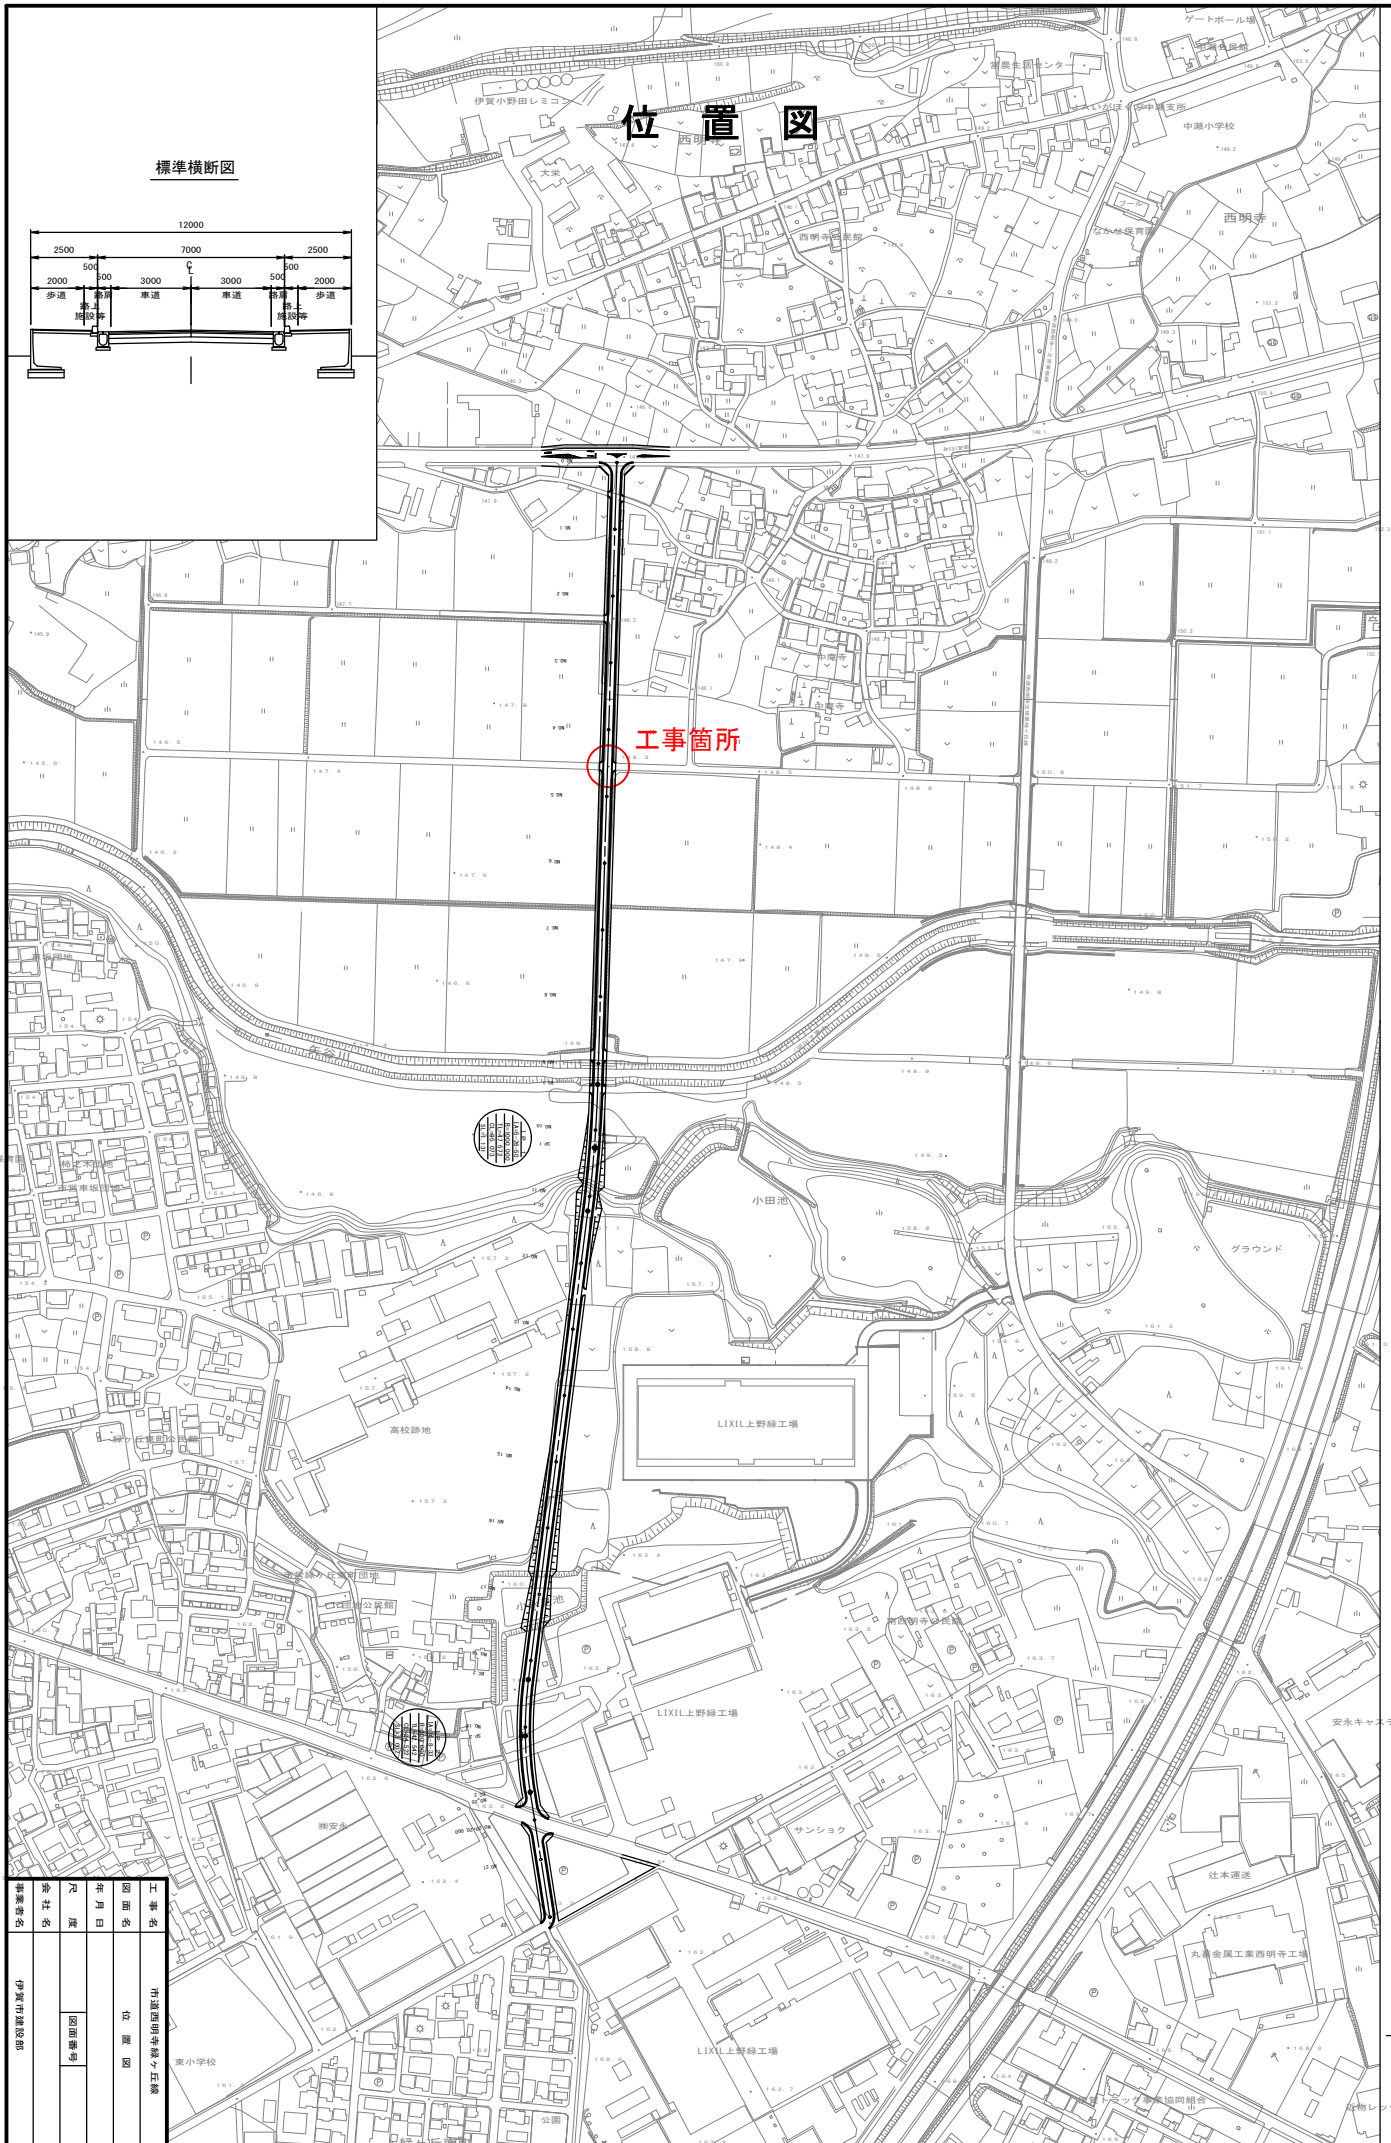

工事箇所

図面名	位置図
年月日	
尺 寸	
社 名	

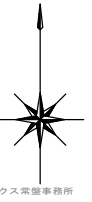

