

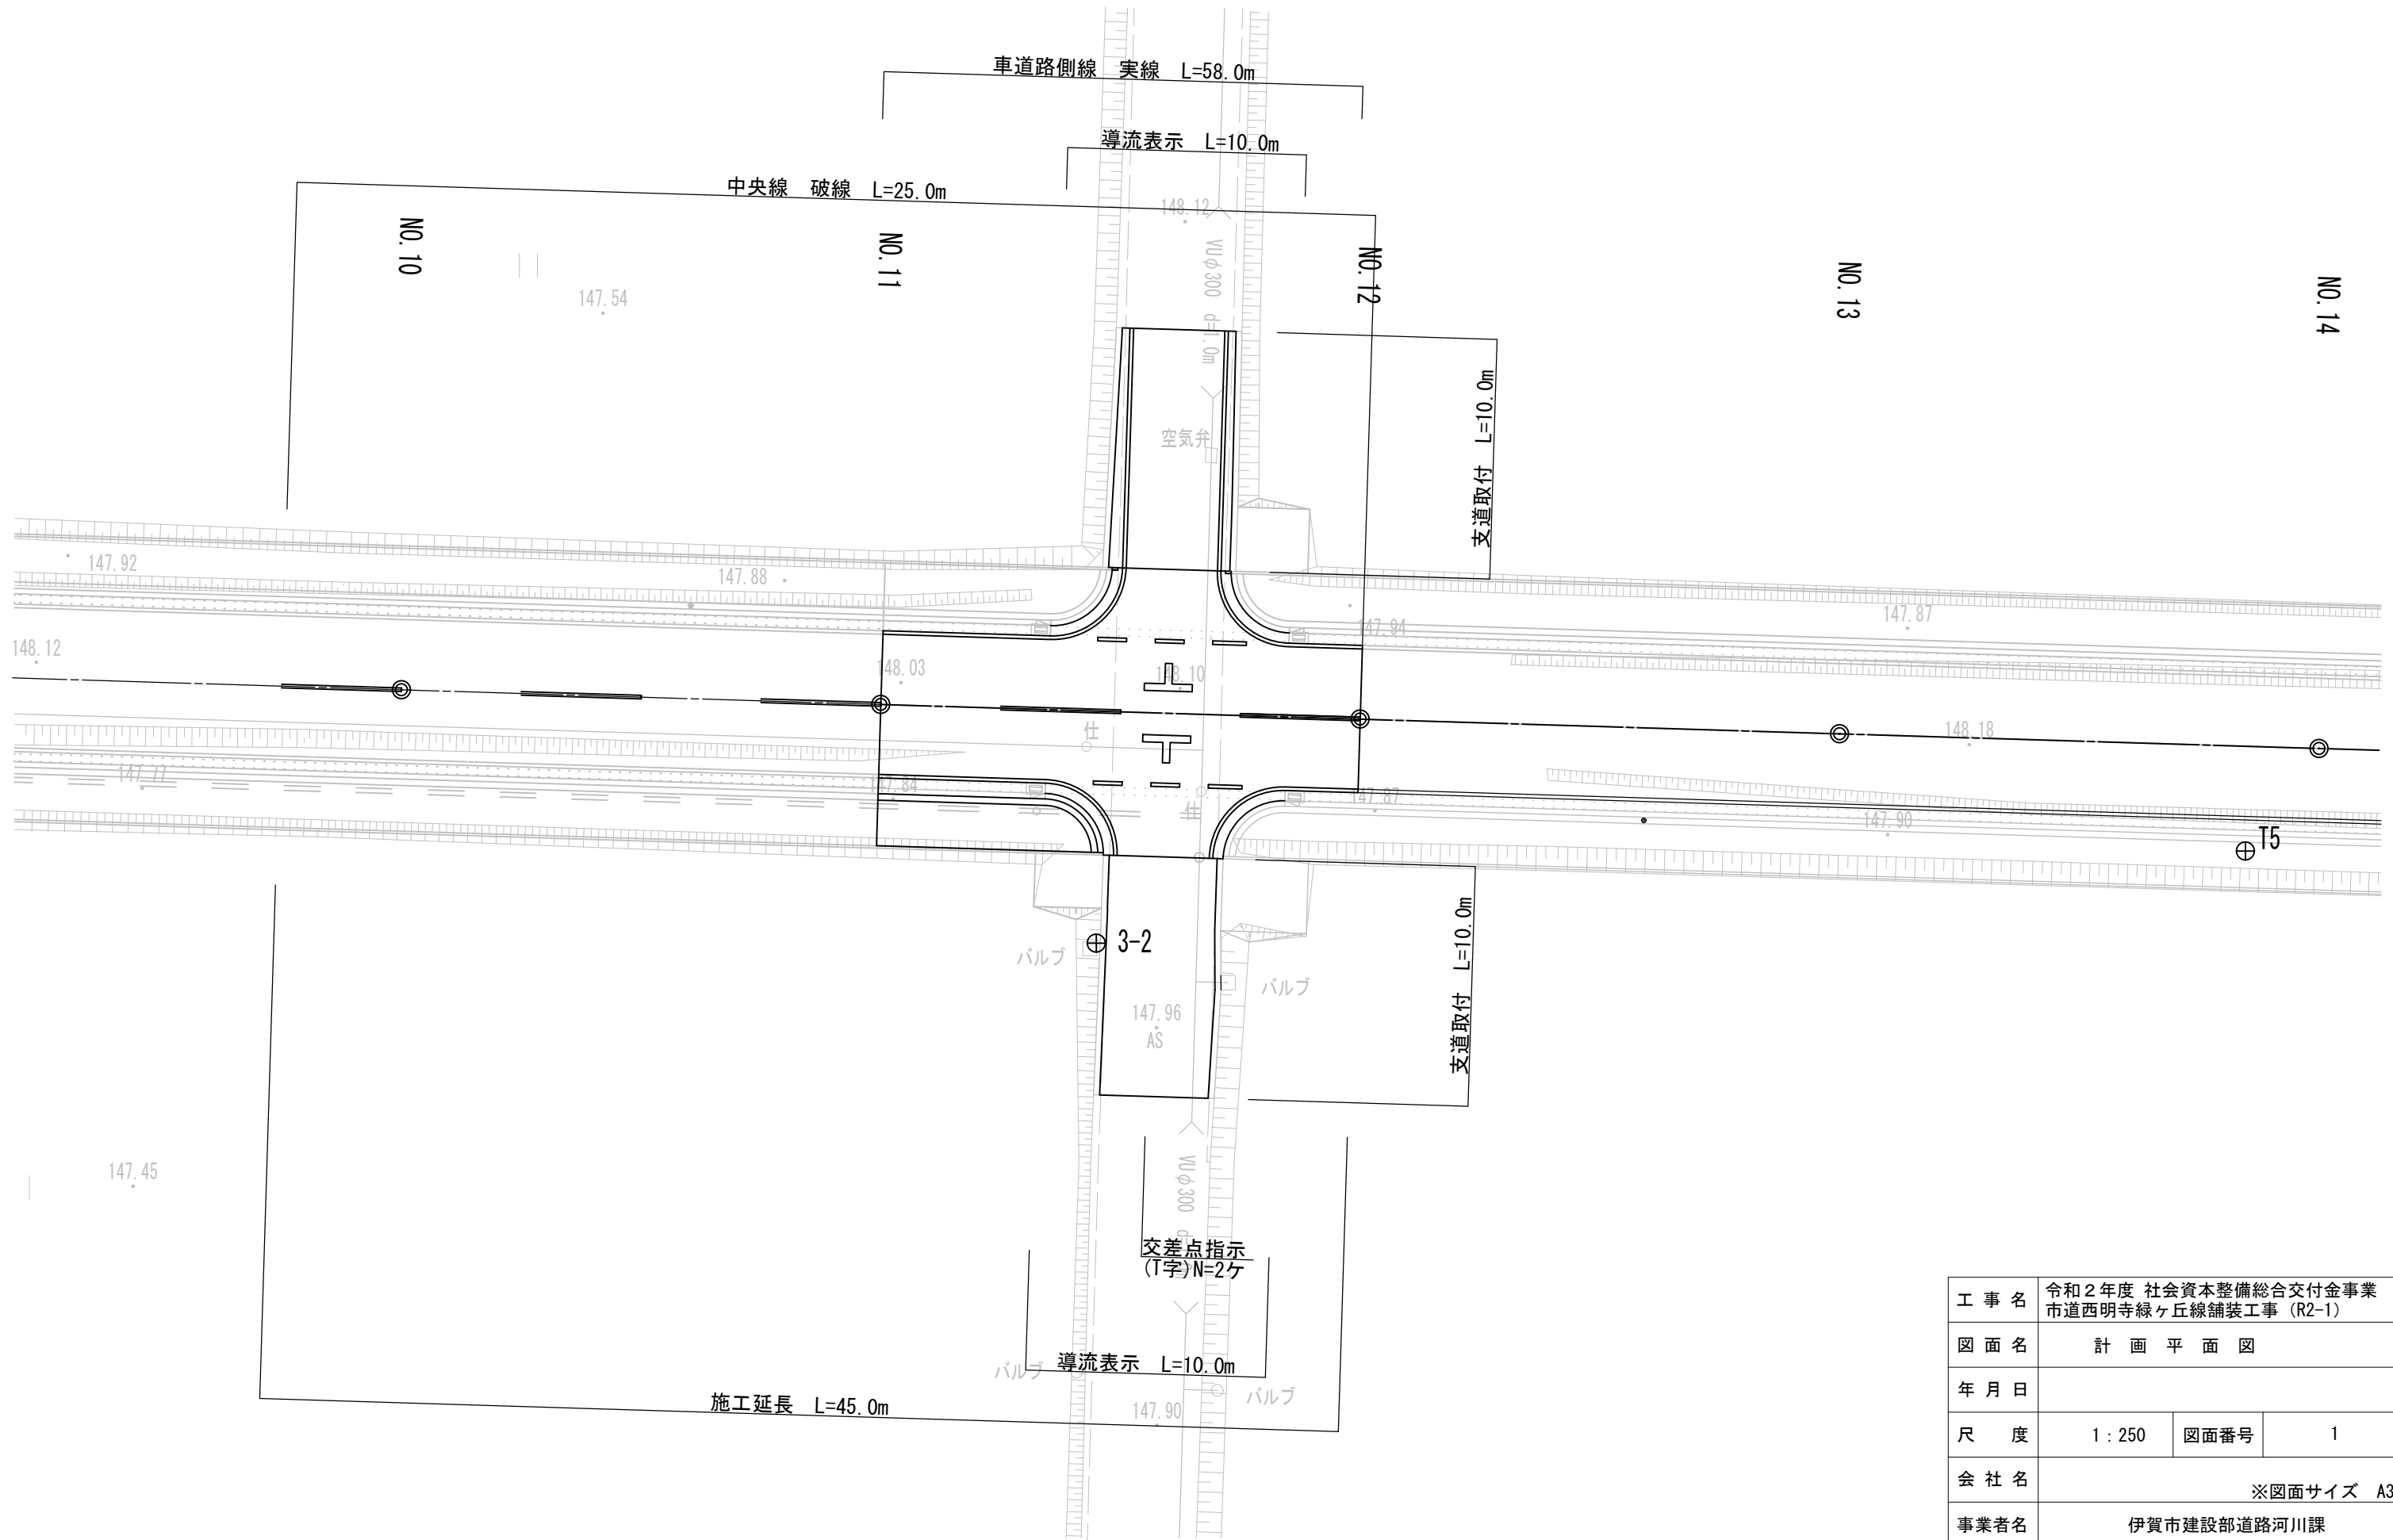


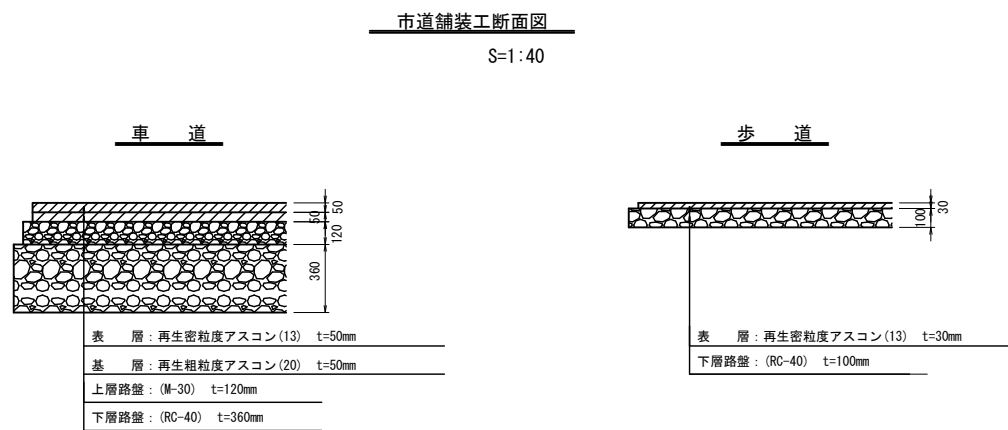

標準断面図


S=1:100

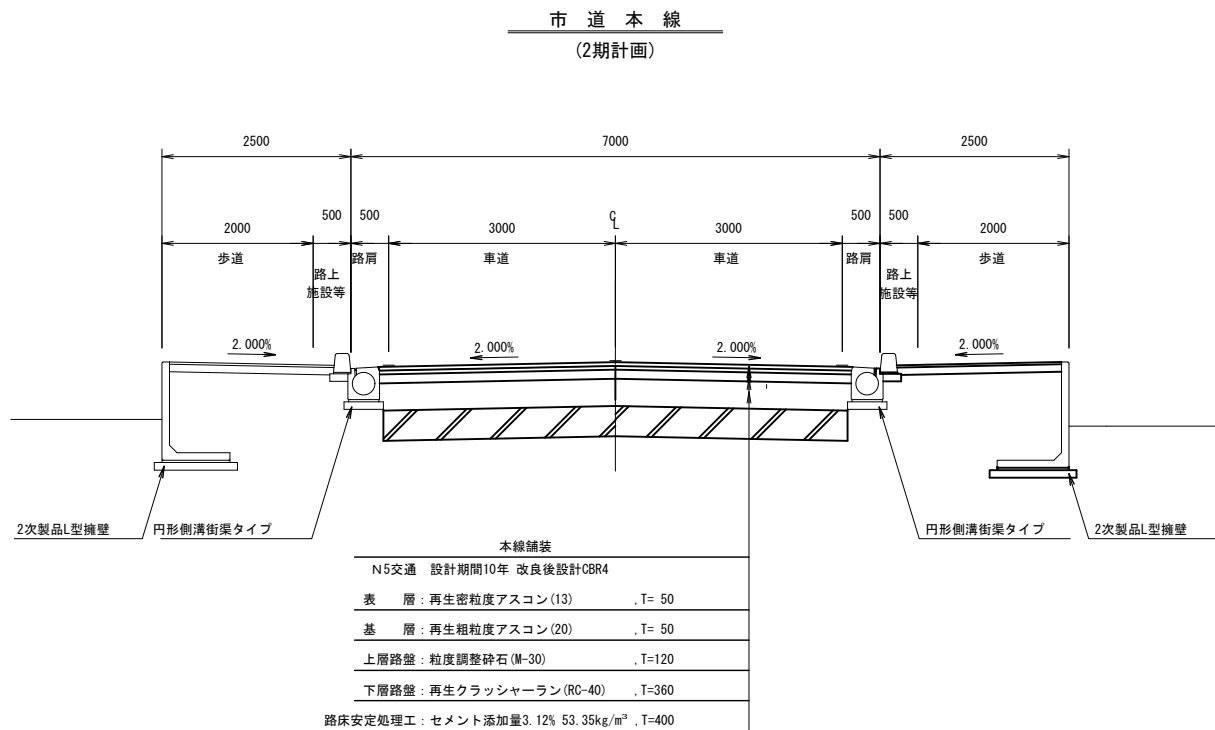

工事名	令和2年度 社会資本整備総合交付金事業 市道西明寺緑ヶ丘線舗装工事 (R2-1)		
図面名	標準断面図		
年月日			
尺度	図示	図面番号	2
会社名	※図面サイズ A3		
事業者名	伊賀市建設部道路河川課		

NO. 12

GH=148.16
FH=148.139

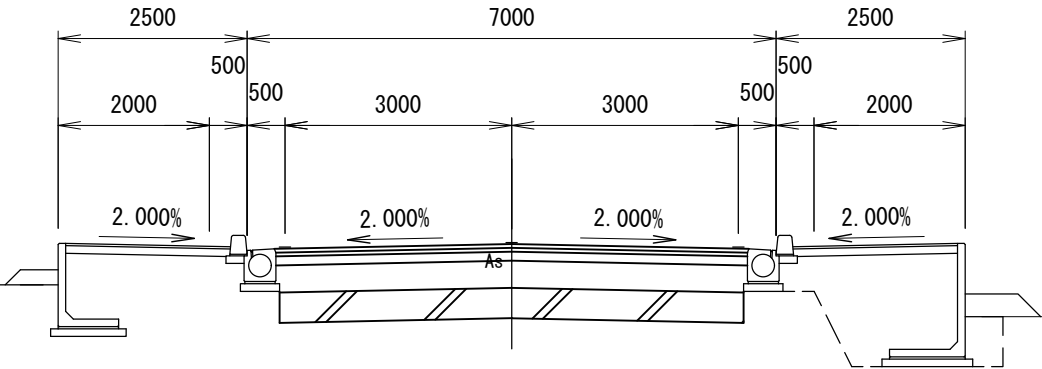


車道	表層	6.24
	基層	6.24
	上層路盤	6.24
	下層路盤	6.24
歩道	表層	-
	路盤	-
路床安定処理工		6.14

DL= 145.00

NO. 11

GH=148.03
FH=148.055

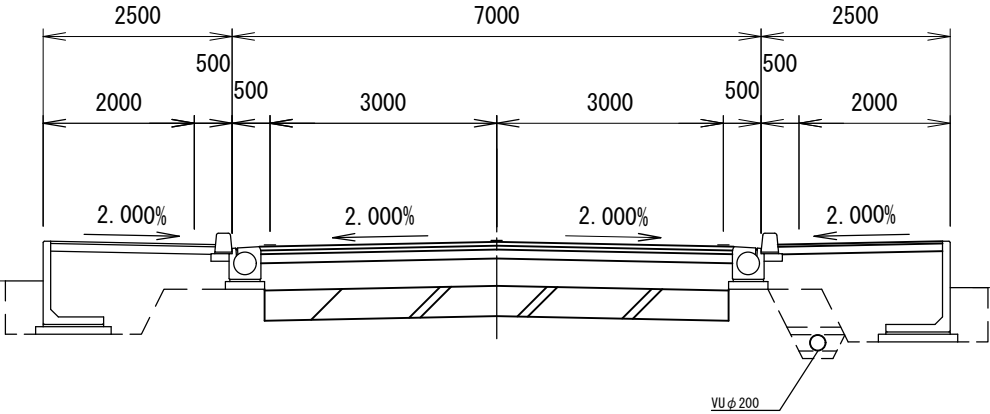

車道	表層	6.24
	基層	6.24
	上層路盤	6.24
	下層路盤	6.24
歩道	表層	2.18
	路盤	2.18
路床安定処理工		6.14

DL= 145.00

工 事 名	令和2年度 社会資本整備総合交付金事業 市道西明寺緑ヶ丘線舗装工事 (R2-1)		
図 面 名	横 断 面 図		
年 月 日			
尺 度	1 : 100	図面番号	3
会 社 名	※図面サイズ A3		
事業者名	伊賀市建設部道路河川課		