


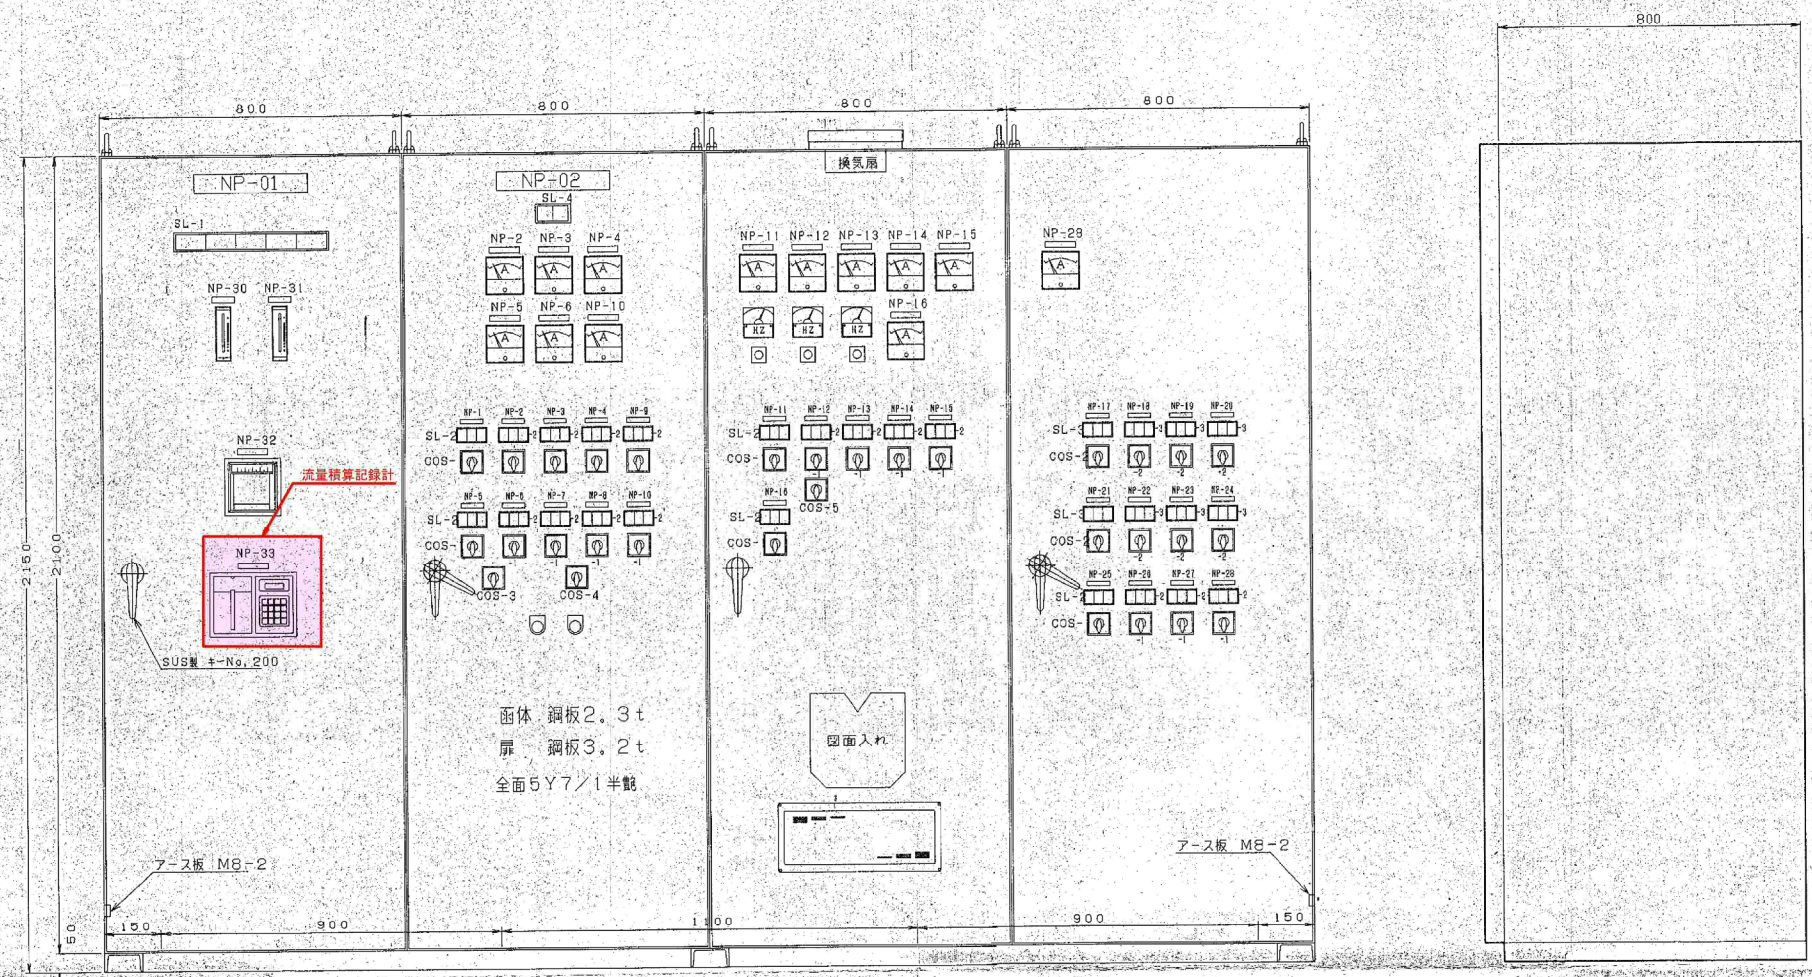


正面図
(S=1:10)

側面図
(S=1:10)



- 機仕様
- 1. 型式: 鋼板製屋内自立閉鎖型
 - 2. 板厚: 本体 2.3t 扉 3.2t
 - 3. インバーター収納部にはファン取付の事。
 - 4. 電流計は3倍延長目盛り指針付とする。

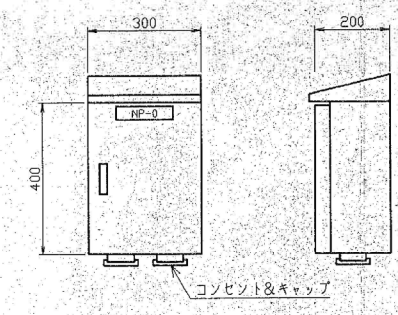

屋外壁掛型 可搬汚泥ポンプ用電源箱
(材質: SUS304)
※の外形寸法は参考とする。

銘板記入文字		
NO.	名称	備考
NP-01	計装盤	
NP-02	排水処理動力制御盤	
NP-1	自動荒目スクリーン	M1 0.025KW
NP-2	破砕機	M2 0.2KW
NP-3	No.1 水中攪拌ポンプ	M3 2.2KW
NP-4	No.2 水中攪拌ポンプ	M4 2.2KW
NP-5	No.1 流量調整ポンプ	M5 1.5KW
NP-6	No.2 流量調整ポンプ	M6 1.5KW
NP-7	No.1 自動微細目スクリーン	M7 0.025KW
NP-8	No.2 自動微細目スクリーン	M8 0.025KW
NP-9	し選脱水機	M9 0.1KW
NP-10	汚泥移送ポンプ	M10 2.2KW
NP-11	No.1 ばっ気ブロフ	INV M11 3.7KW
NP-12	No.2 ばっ気ブロフ	INV M12 3.7KW
NP-13	No.3 ばっ気ブロフ	INV M13 3.7KW
NP-14	取水ポンプ	M14 1.5KW
NP-15	濃縮汚泥引抜ポンプ	M15 0.75KW
NP-16	貯留槽用ブロフ	M16 3.7KW
NP-17	沈砂排出ポンプ用電動弁	MV1 0.06KW
NP-18	沈砂槽汚泥引抜ポンプ用電動弁	MV2 0.02KW
NP-19	第1室 No.1 汚泥引抜ポンプ用電動弁	MV3 0.025KW
NP-20	第1室 No.2 汚泥引抜ポンプ用電動弁	MV4 0.025KW
NP-21	第2室 No.1 汚泥引抜ポンプ用電動弁	MV5 0.025KW
NP-22	第2室 No.2 汚泥引抜ポンプ用電動弁	MV6 0.025KW
NP-23	第3室 No.1 汚泥引抜ポンプ用電動弁	MV7 0.025KW
NP-24	第3室 No.2 汚泥引抜ポンプ用電動弁	MV8 0.025KW
NP-25	前処理室排気ファン	F1 0.4KW
NP-26	前処理室給気ファン	F2 0.2KW
NP-27	局所排気ファン	F3 0.05KW
NP-27	脱臭ファン	F4 0.2KW
NP-30	流量調整槽水位	指示計
NP-31	流入水流量	
NP-32	記録計	
NP-33	流量積算記録計	
COS-1	運転-停止-自動	
COS-2	開-閉-自動	
COS-3	自動交互入-切	
COS-4	自動交互-同時運転	
COS-5	ローテーション運転(4台H26)	
PB-LT	警報ランプテスト	
PB-LR	警報ランプリセット	