

# 質疑回答書


令和2年10月1日

契約番号 2020001249

件名 青山中学校武道場吊天井耐震対策工事

番号	設計書	図面番号	質 疑	回 答
1	NO. 5	A-3 (6-6)	軽量鉄骨壁下地スタッド65型の表記がありますが、公共建築工事標準仕様書の使用天井高制限4mを超えています。矩計図にスタッドの納まりが表記されていない為、分かりません。 スタッド取付納まり図を御提示下さい。	スタッド取付納まり図を図面A-20へ追加しました。
2	NO. 5	A-4	新設壁化粧合板は、シナ合板t=5.5と解釈してよろしいでしょうか。	天然化粧合板 厚5mmとしてください。
3	NO. 5	A-6	武道場の新設カラー鋼板製既製品廻縁の参考品番を御提示下さい。	三洋工業製 SV Z型ジョイナーです。
4	NO. 6		既存開閉装置も露出型でしょうか。	既存の開閉装置はフック棒です。

※この回答に対する質問は受付できません。

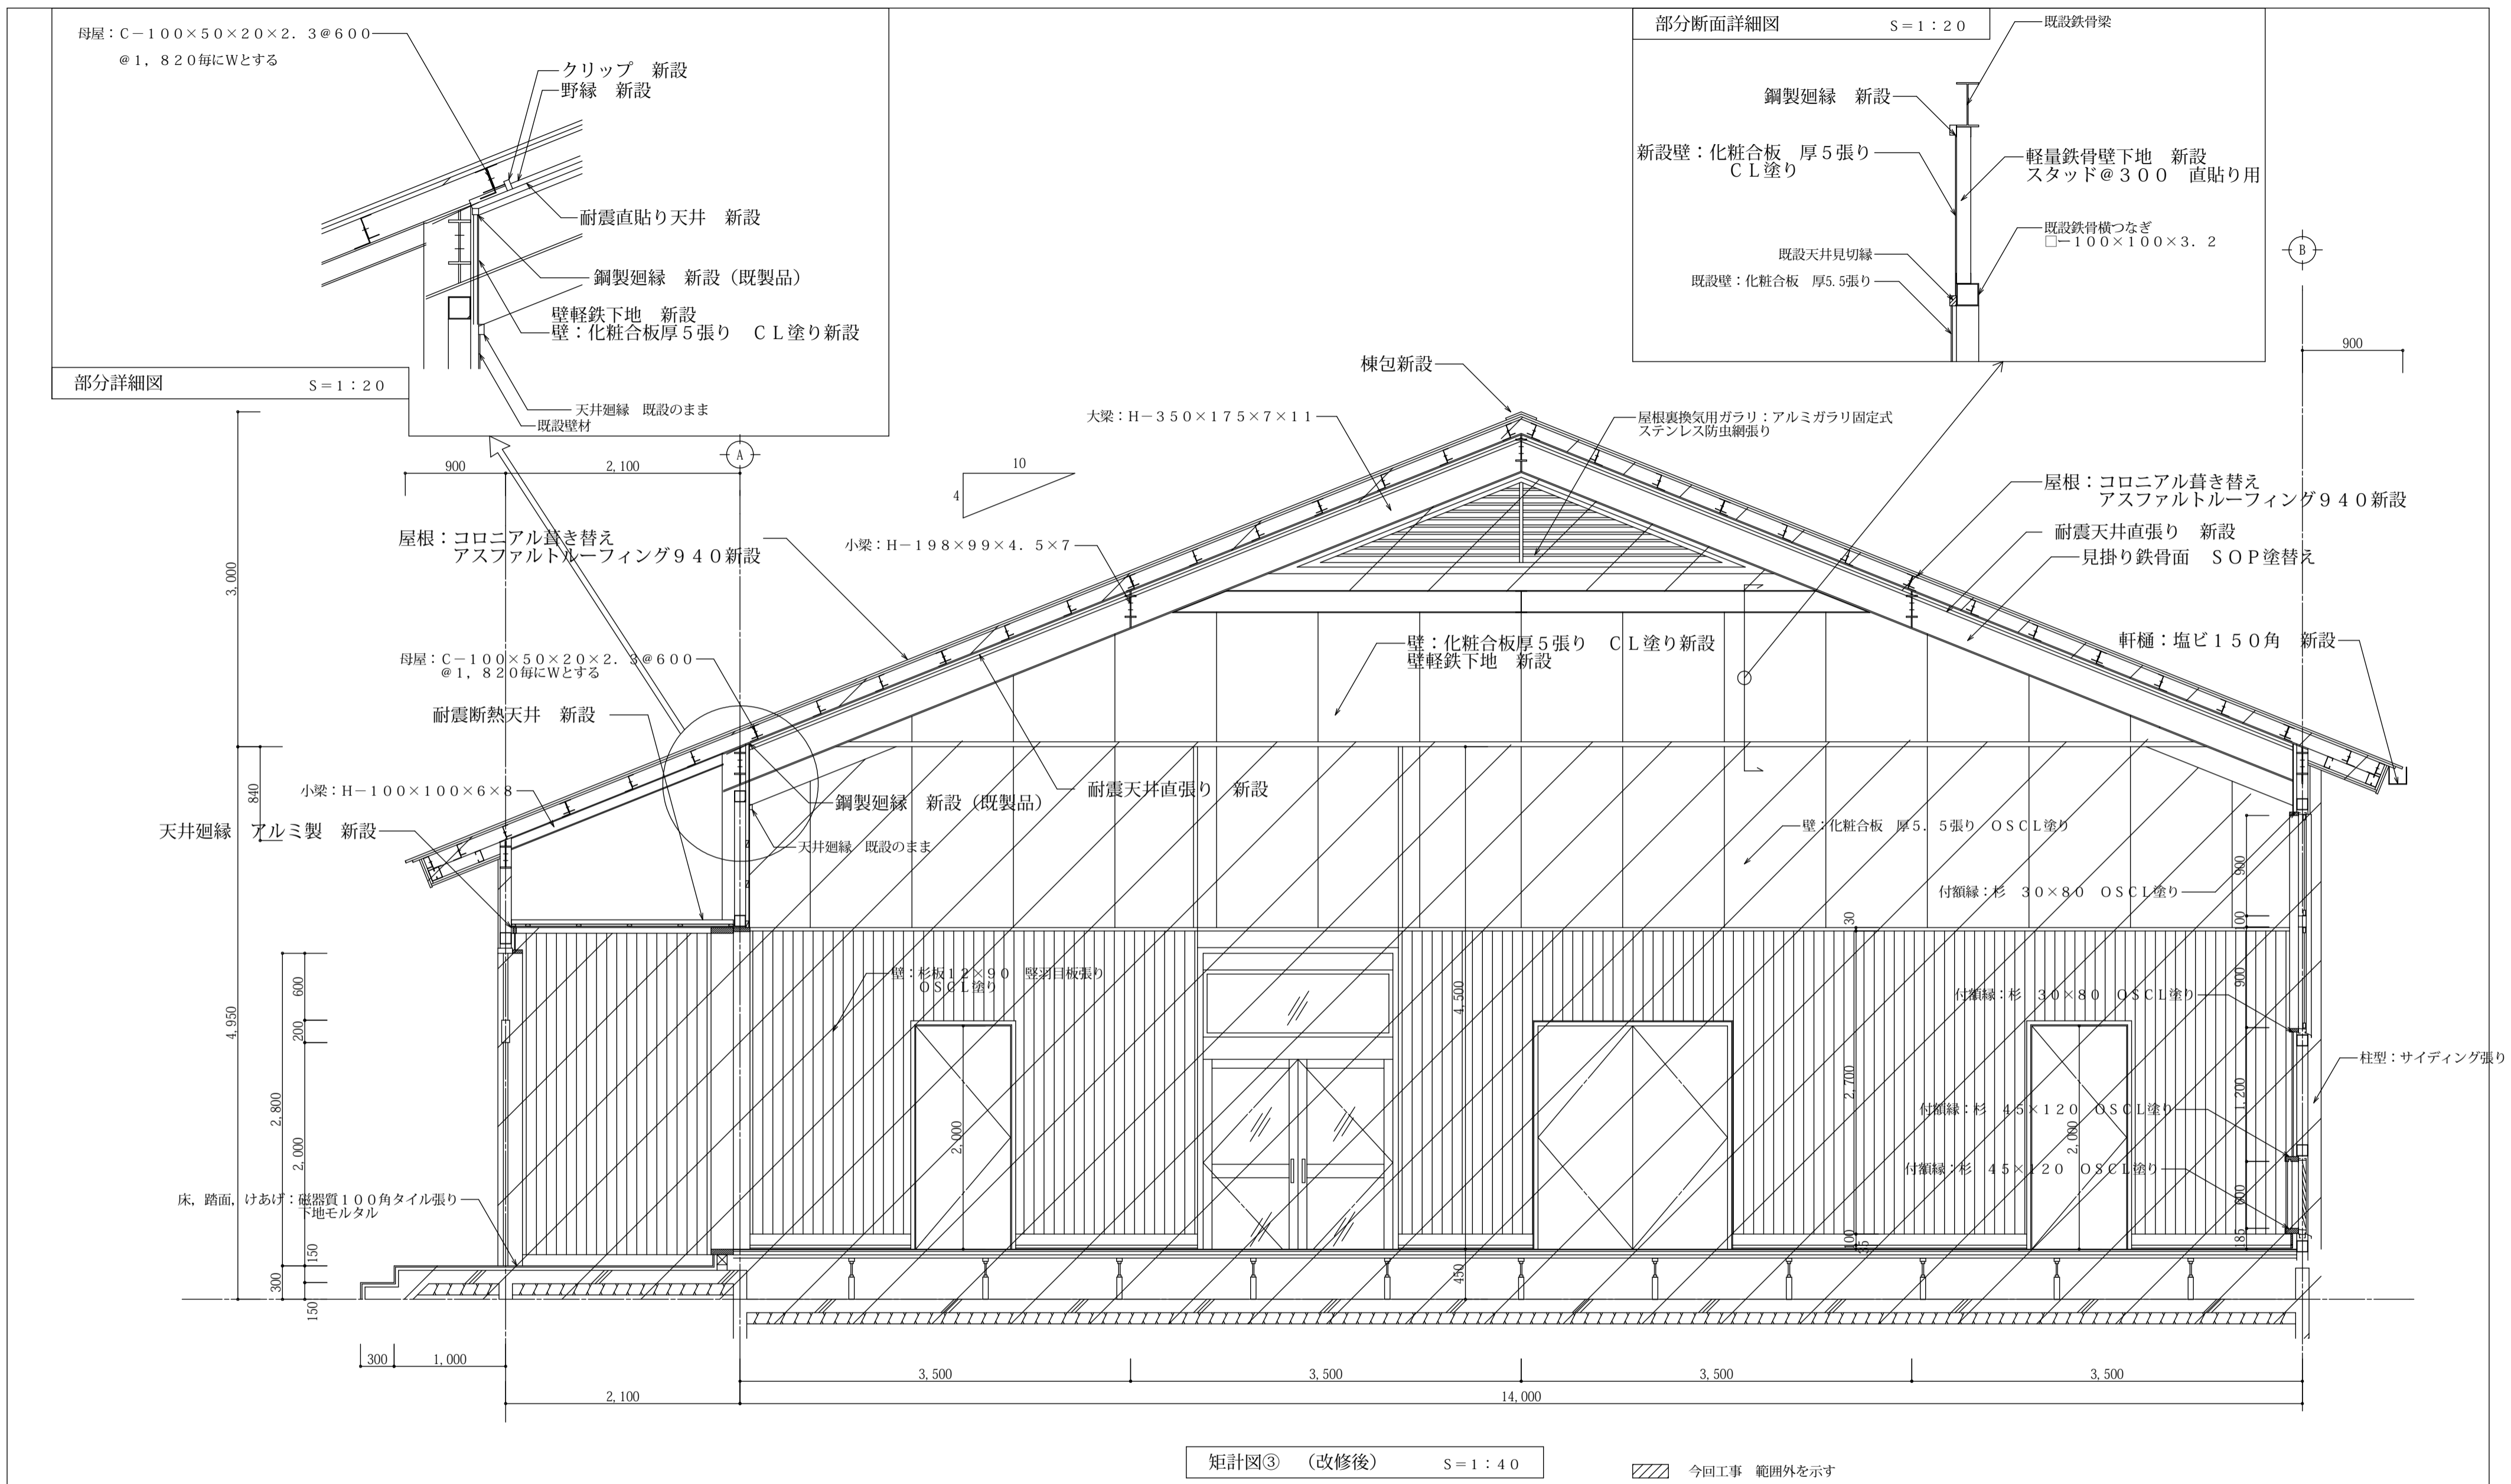

特記	工事名称	青山中学校 武道場吊天井耐震対策工事	承認	検図	設計	製図	作図年月日	図面番号
	図面名称	矩計図③ (改修後)					R2. 8. 31	A-20
	縮尺	S=1:40					訂正年月日	種別