
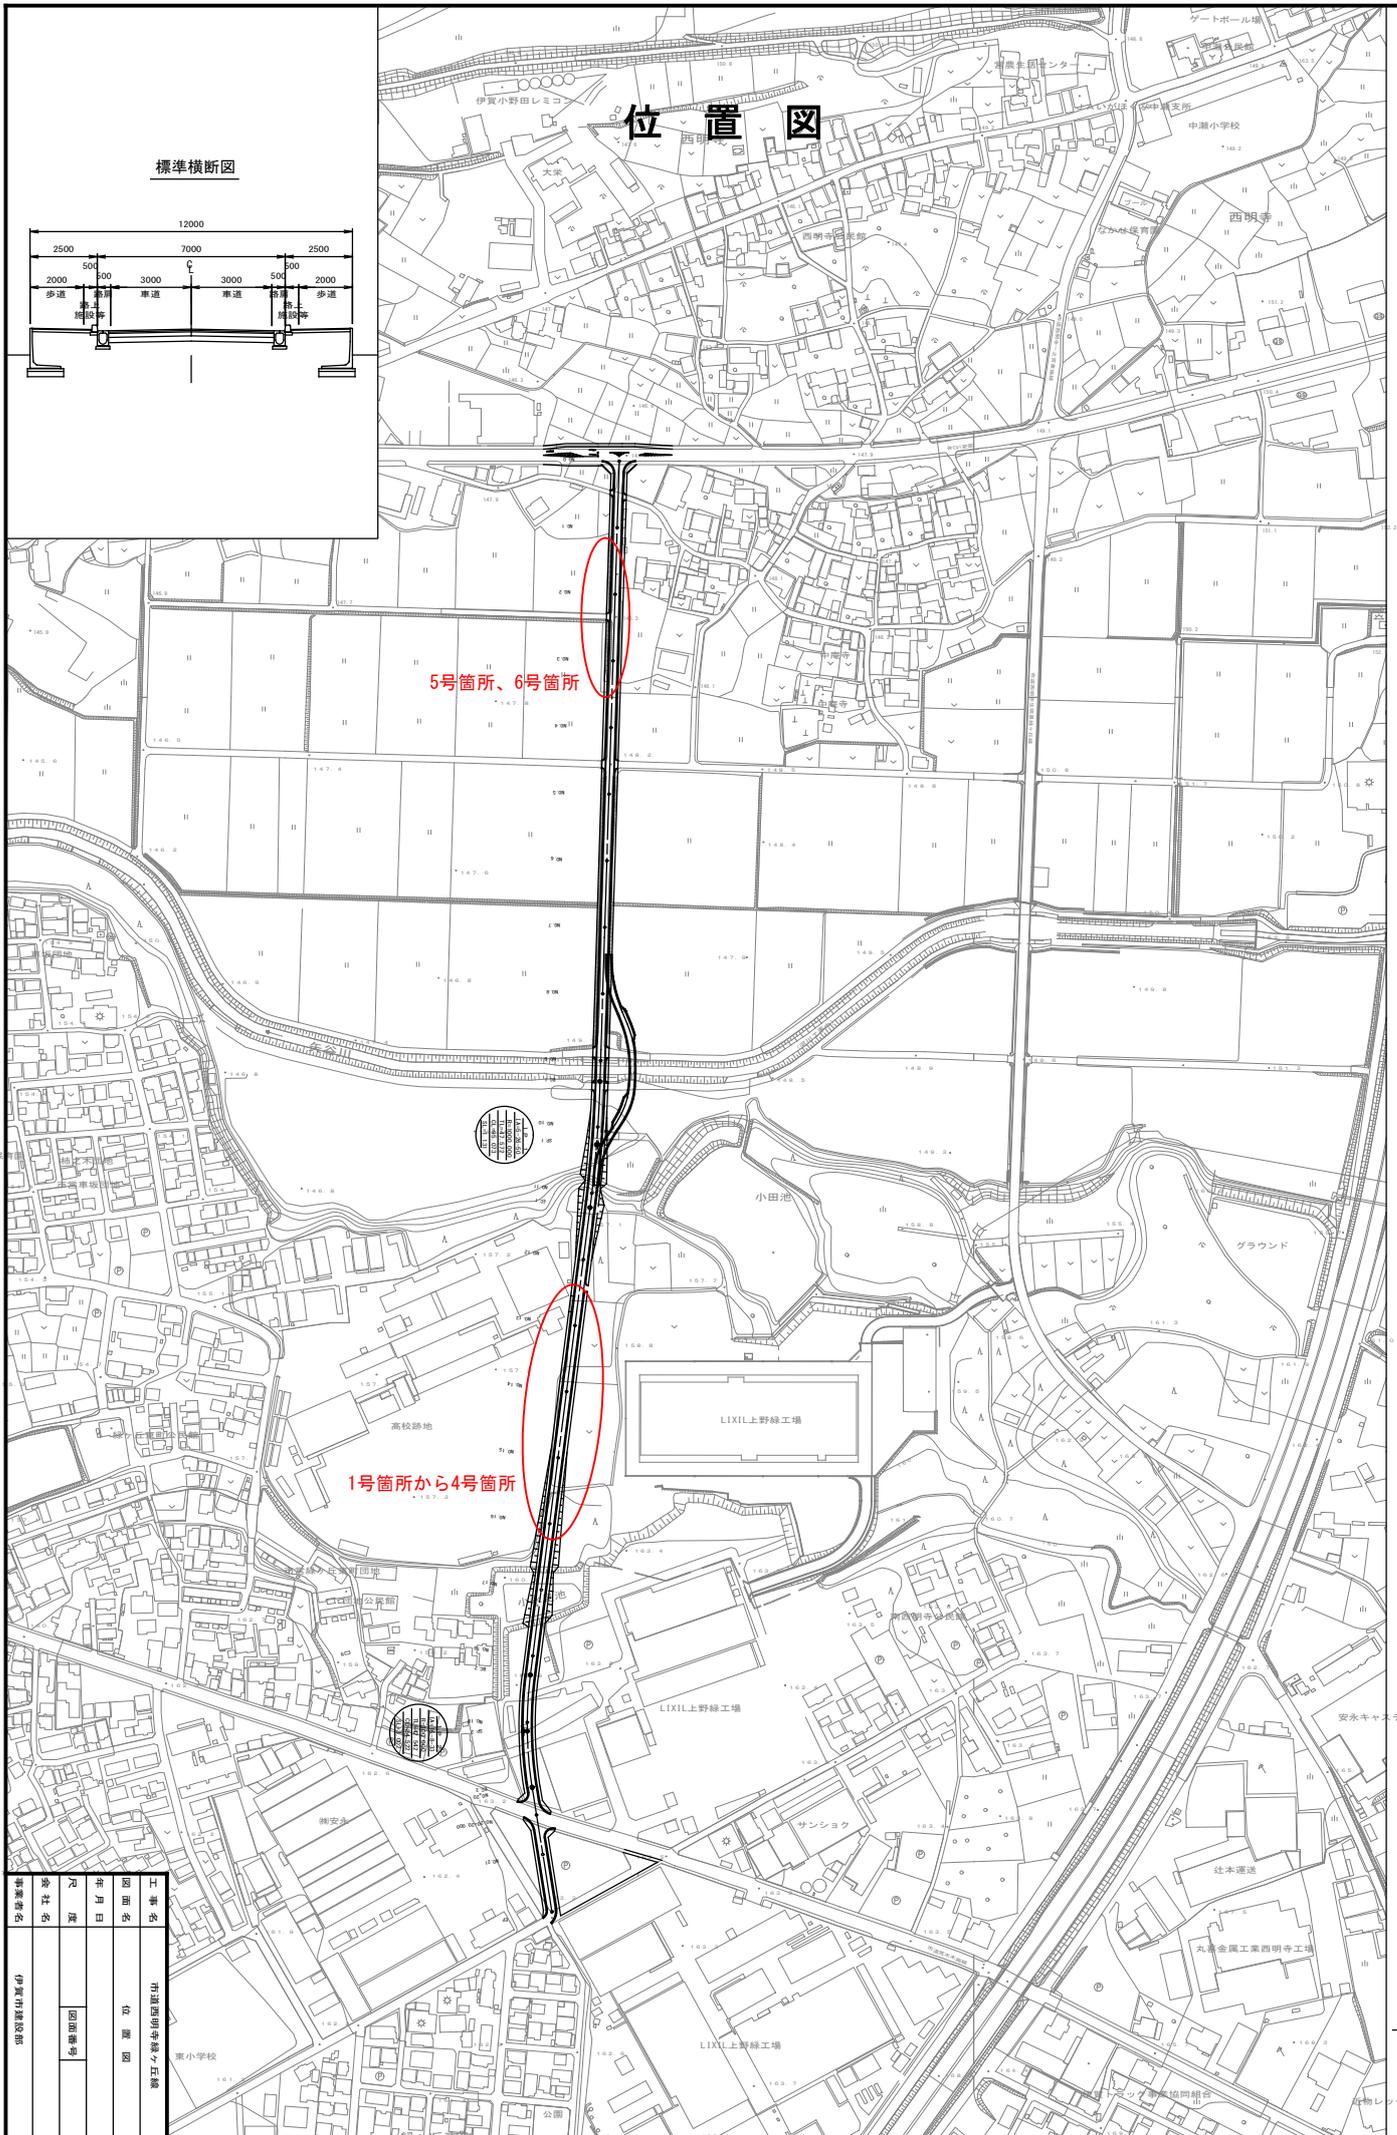


# 位置図

標準横断面

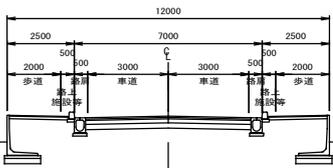


図面名	位置図
年月日	
尺	
度	
面番	
会社名	伊賀市建設部
担当者	