






計画平面図
(第4-1案) S=1:100

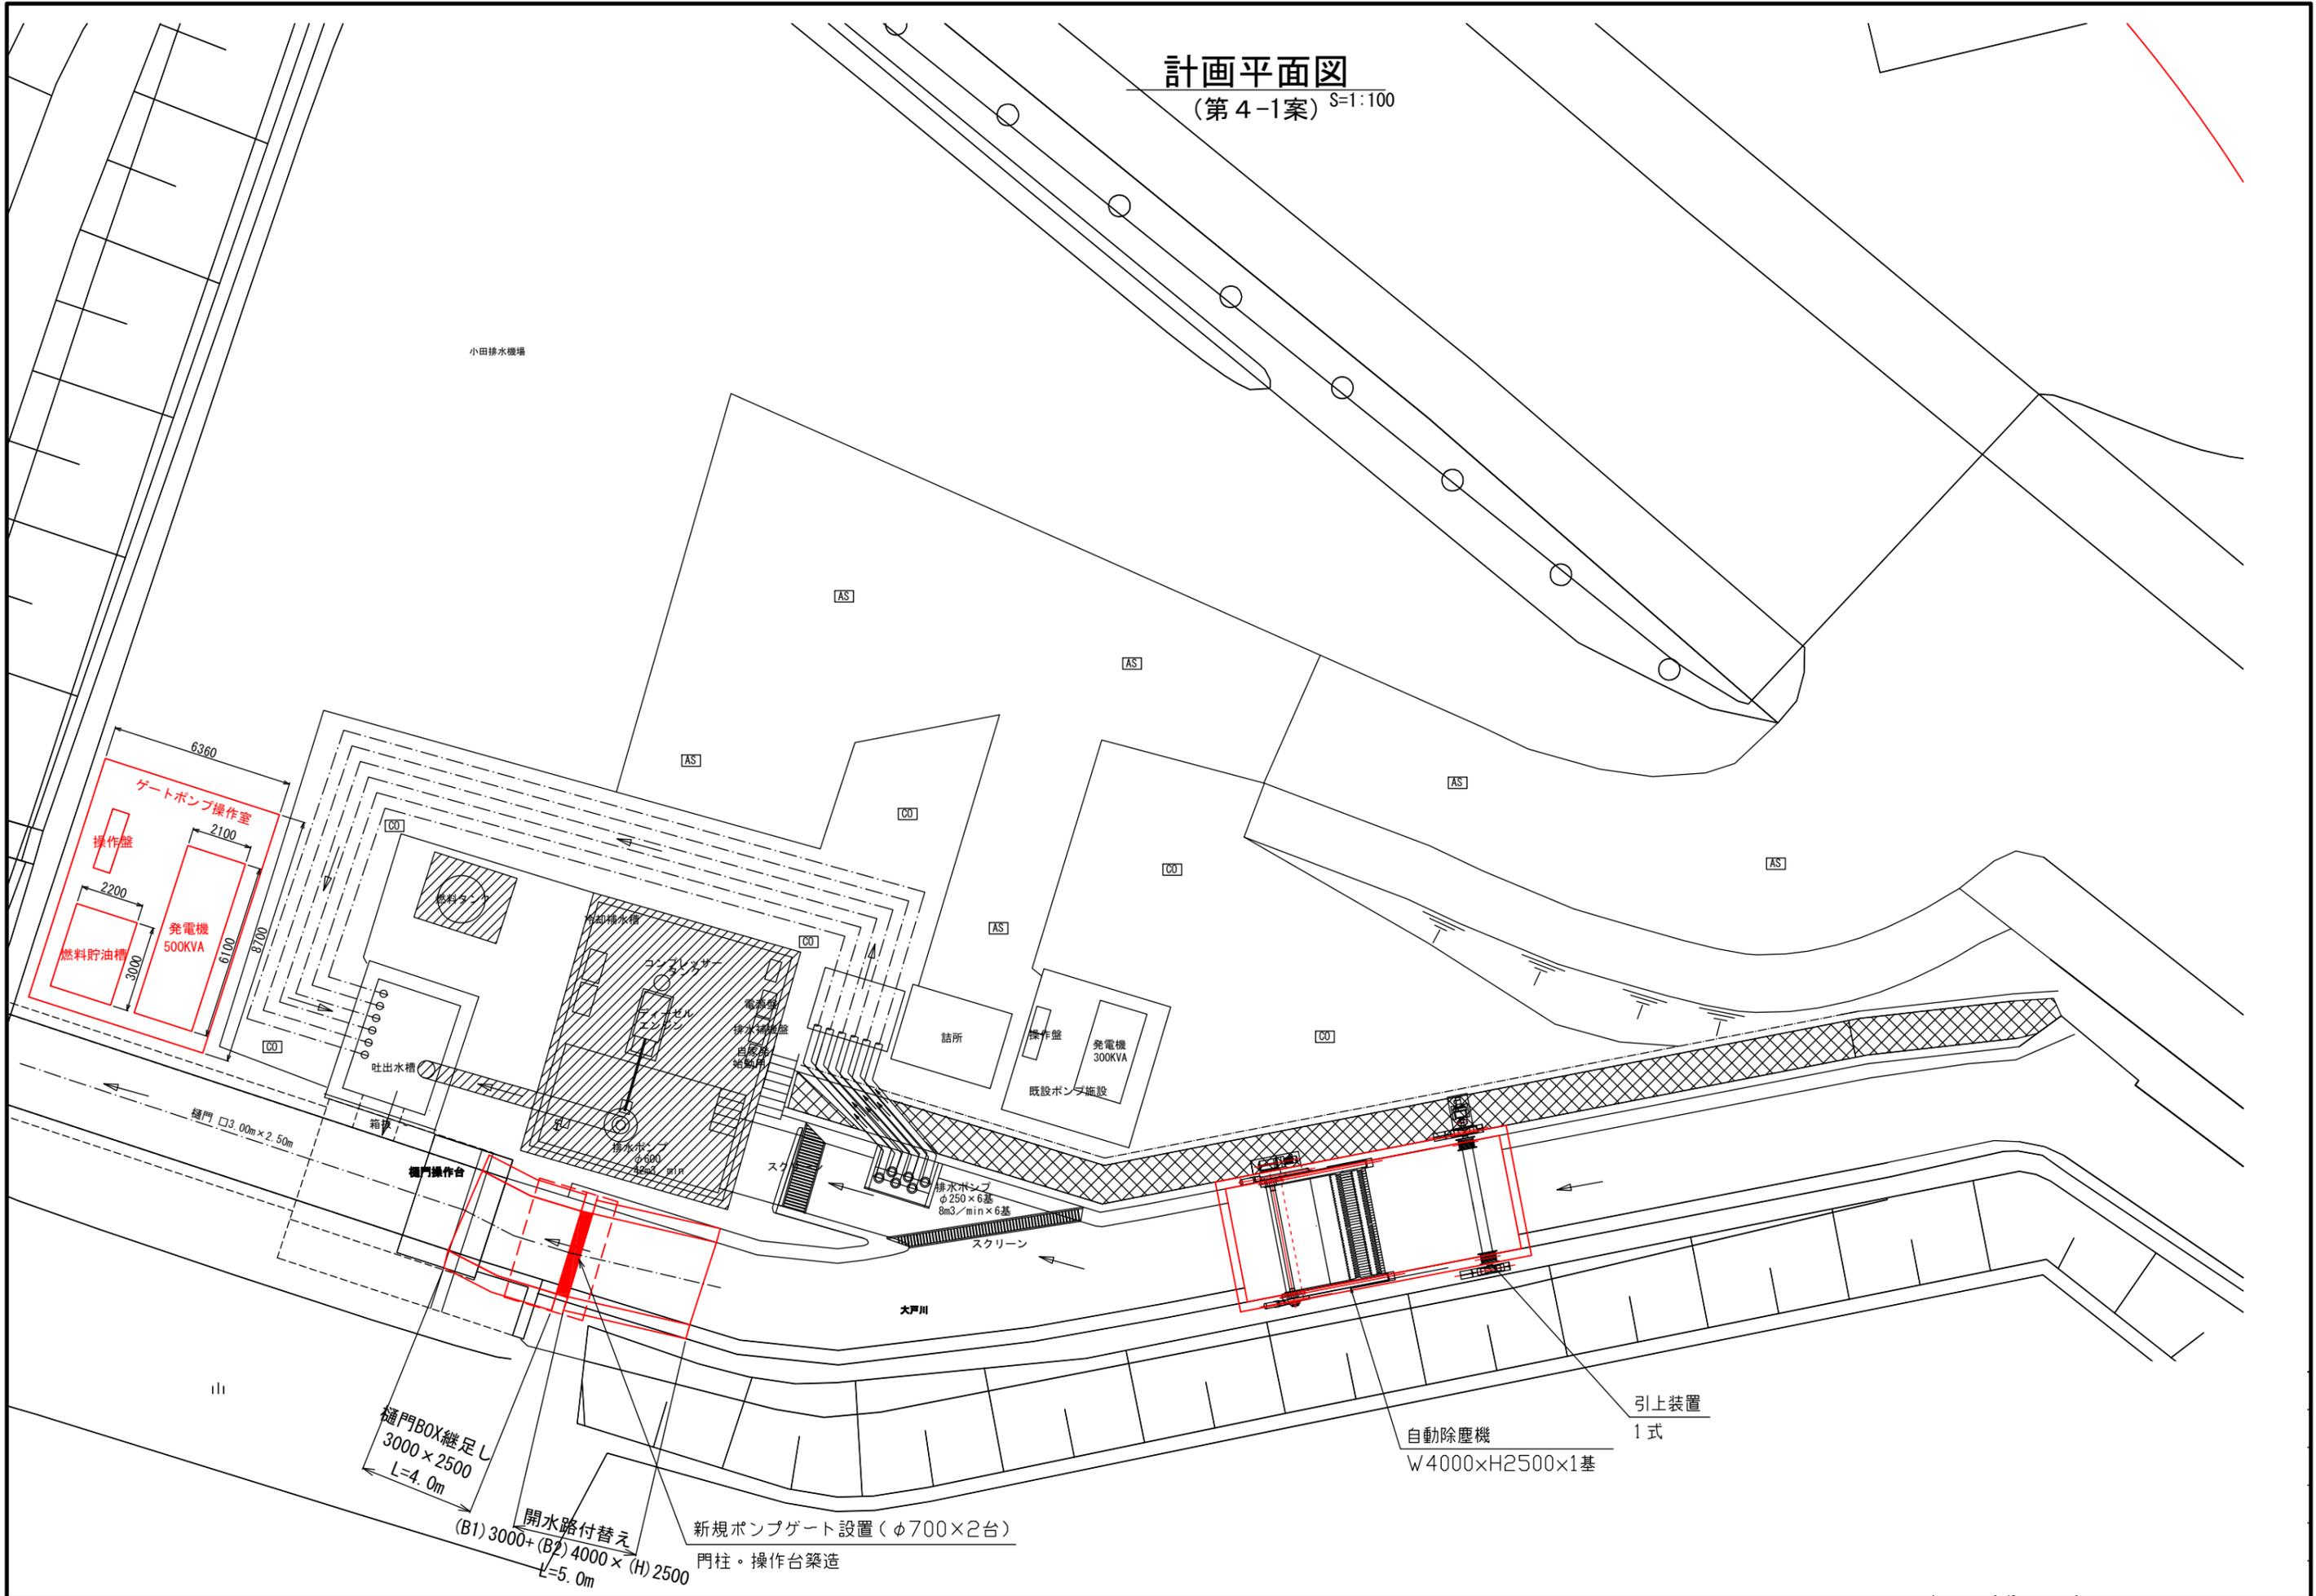

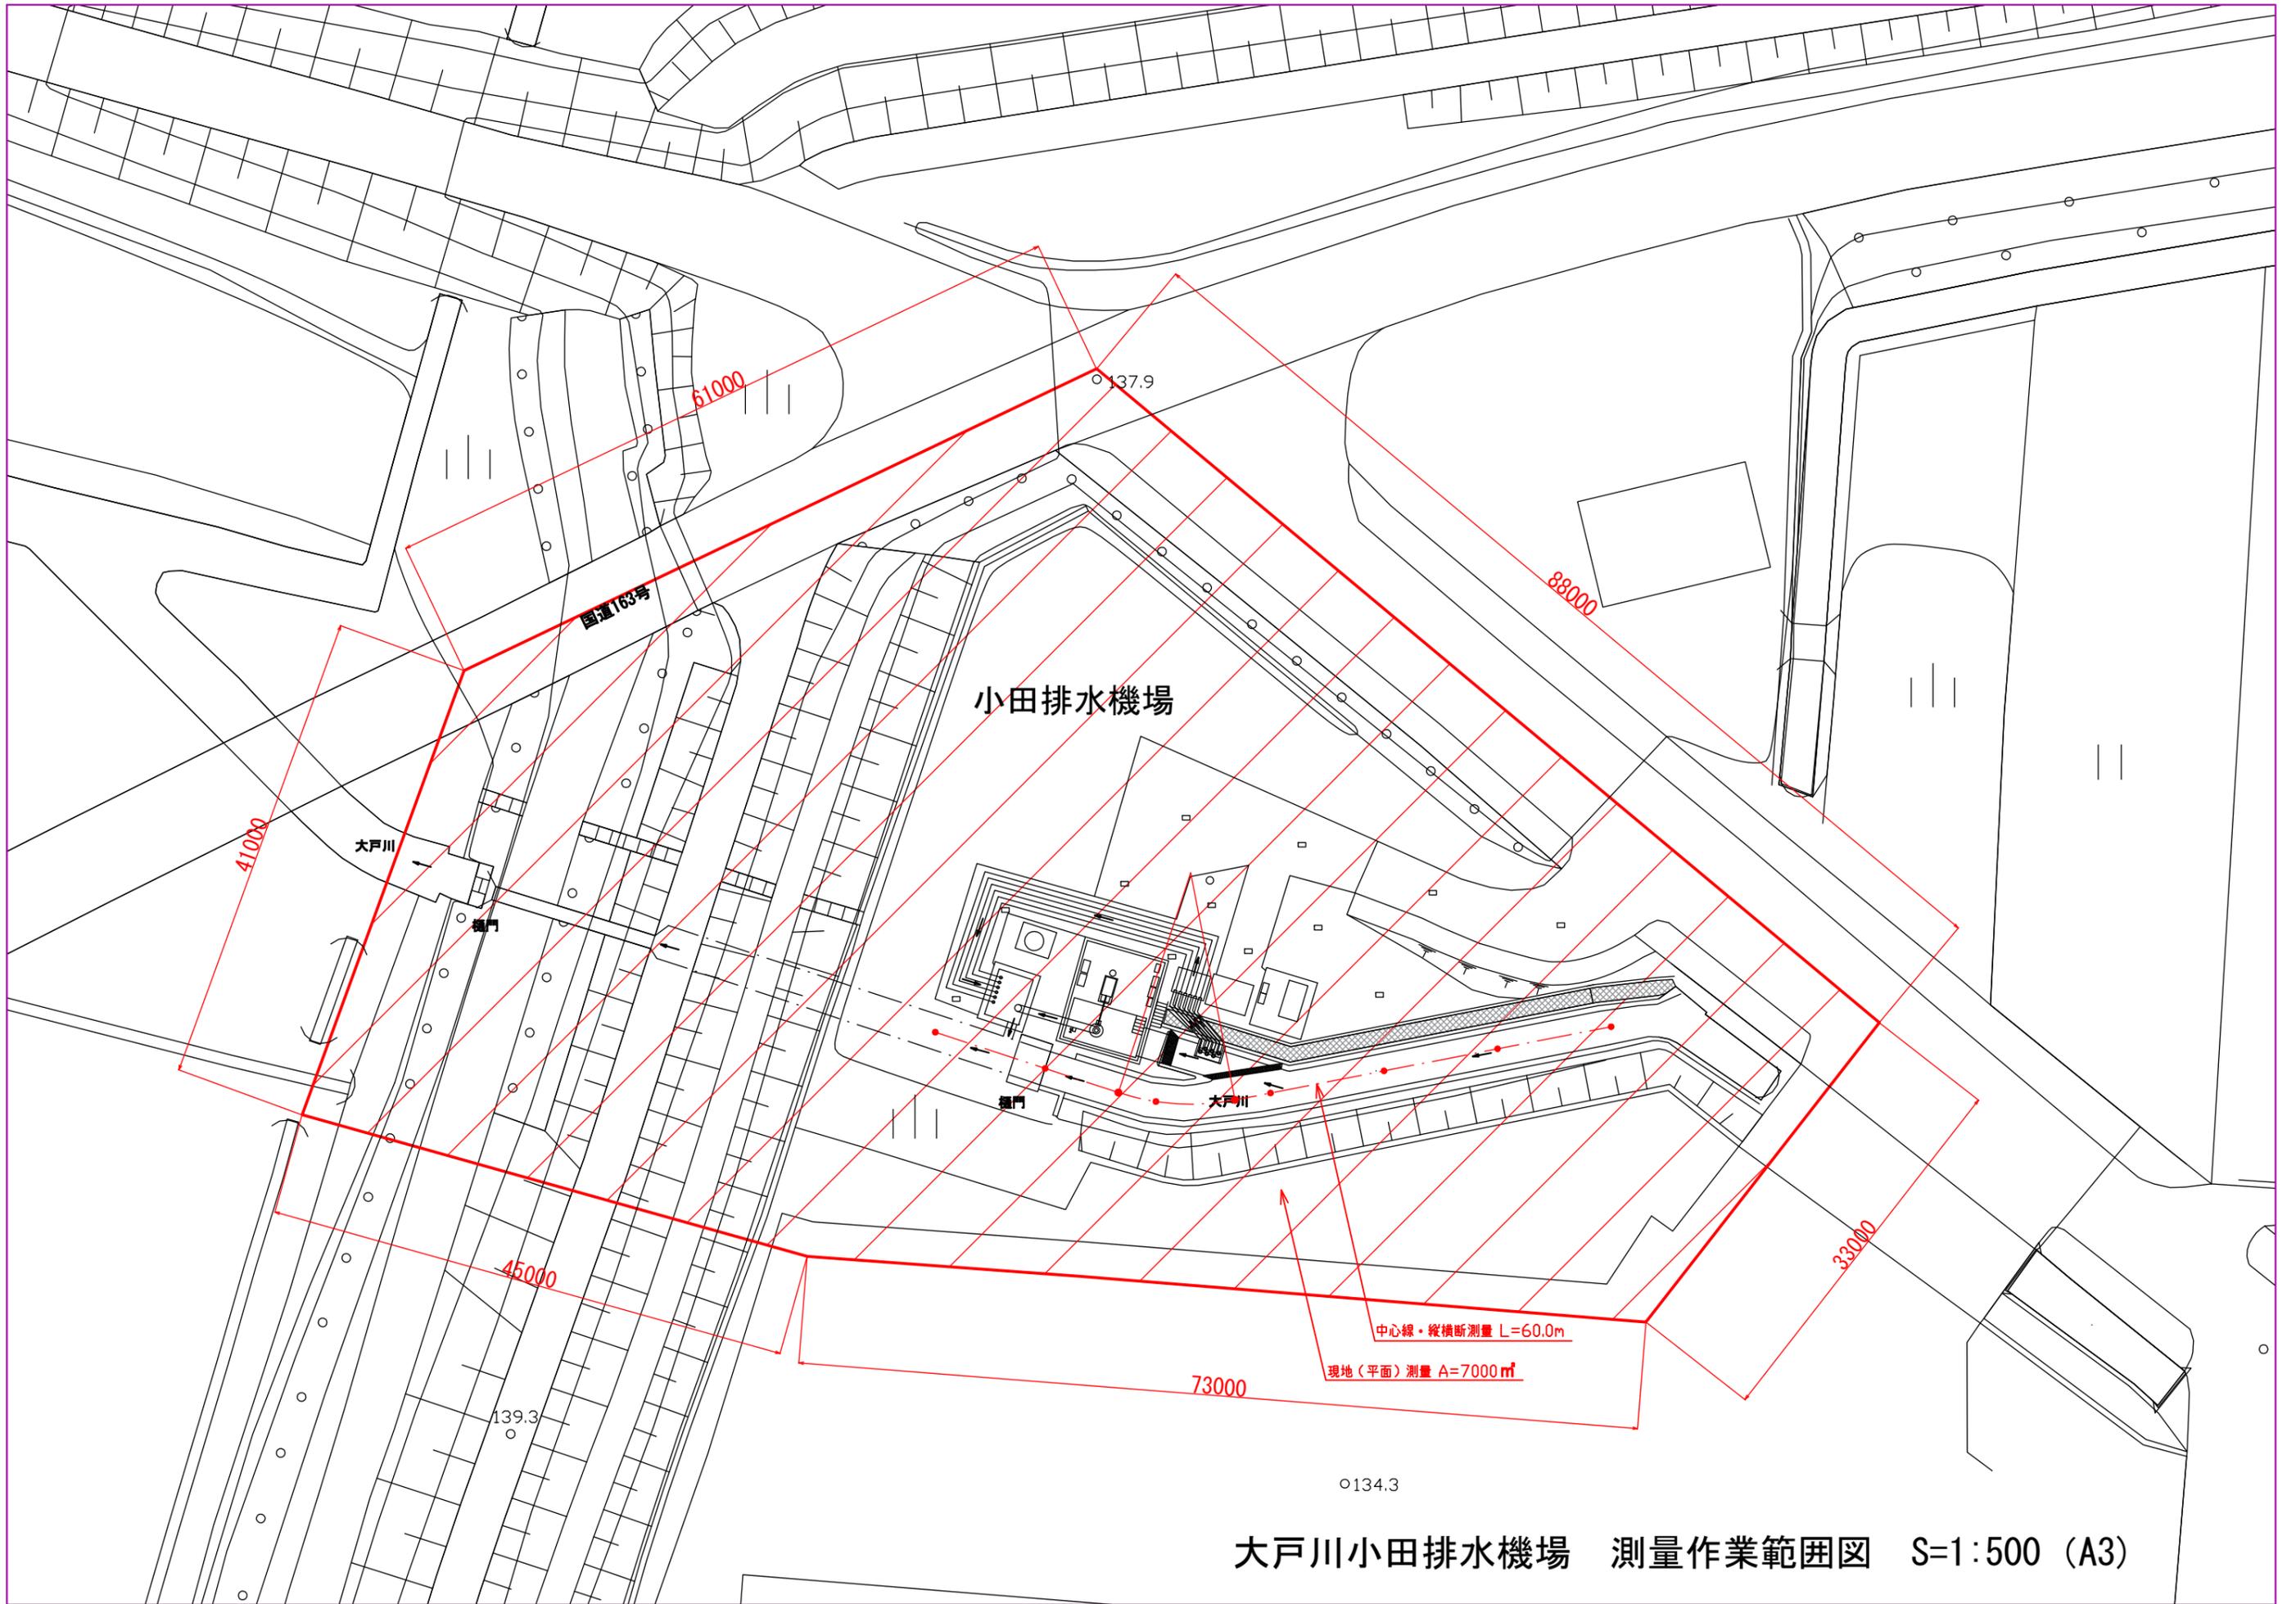

大戸川小田排水機場 測量作業範囲図 S=1:500 (A3)

第4-1案ポンプゲート一般図
 $\phi 700 \times 2$ 台 B3000 \times H2500

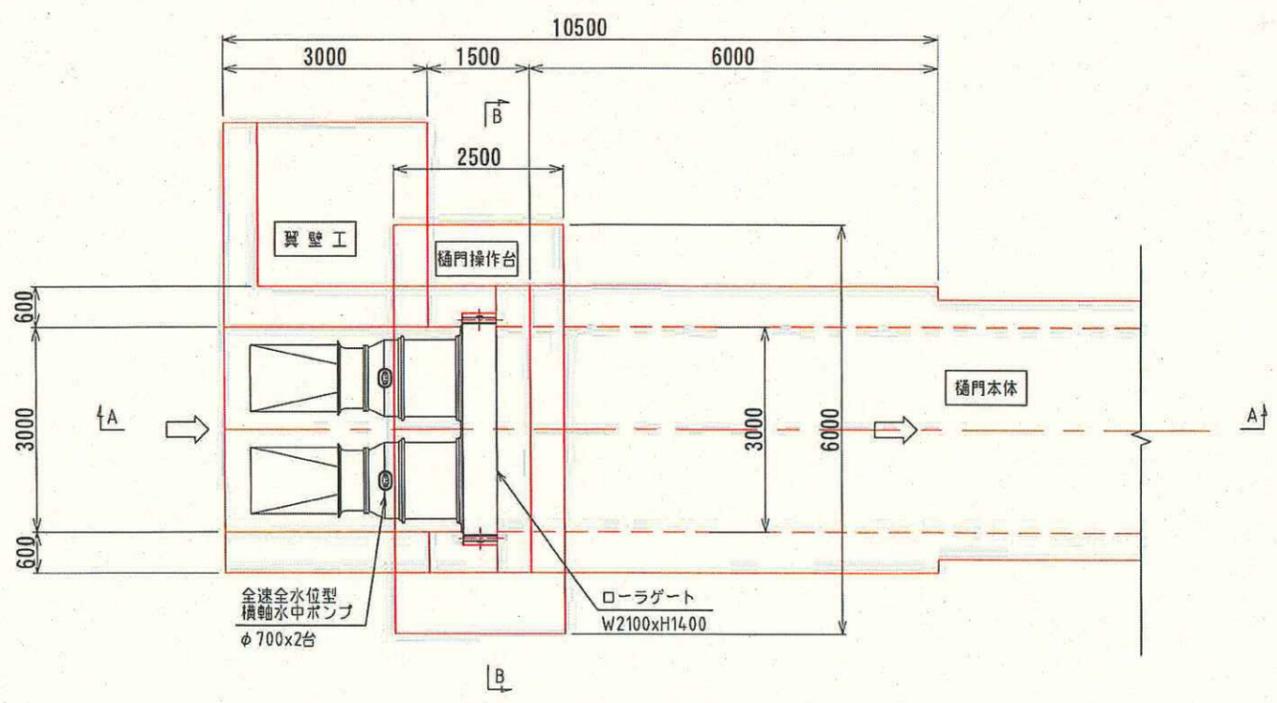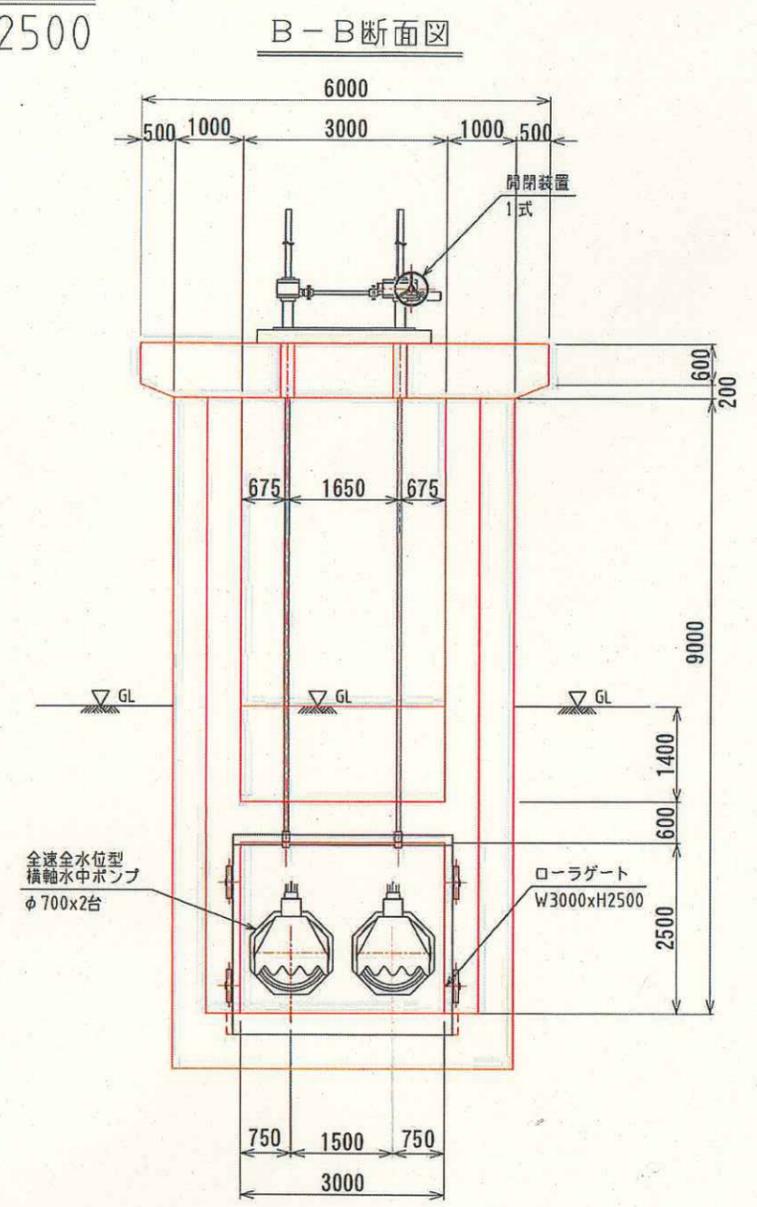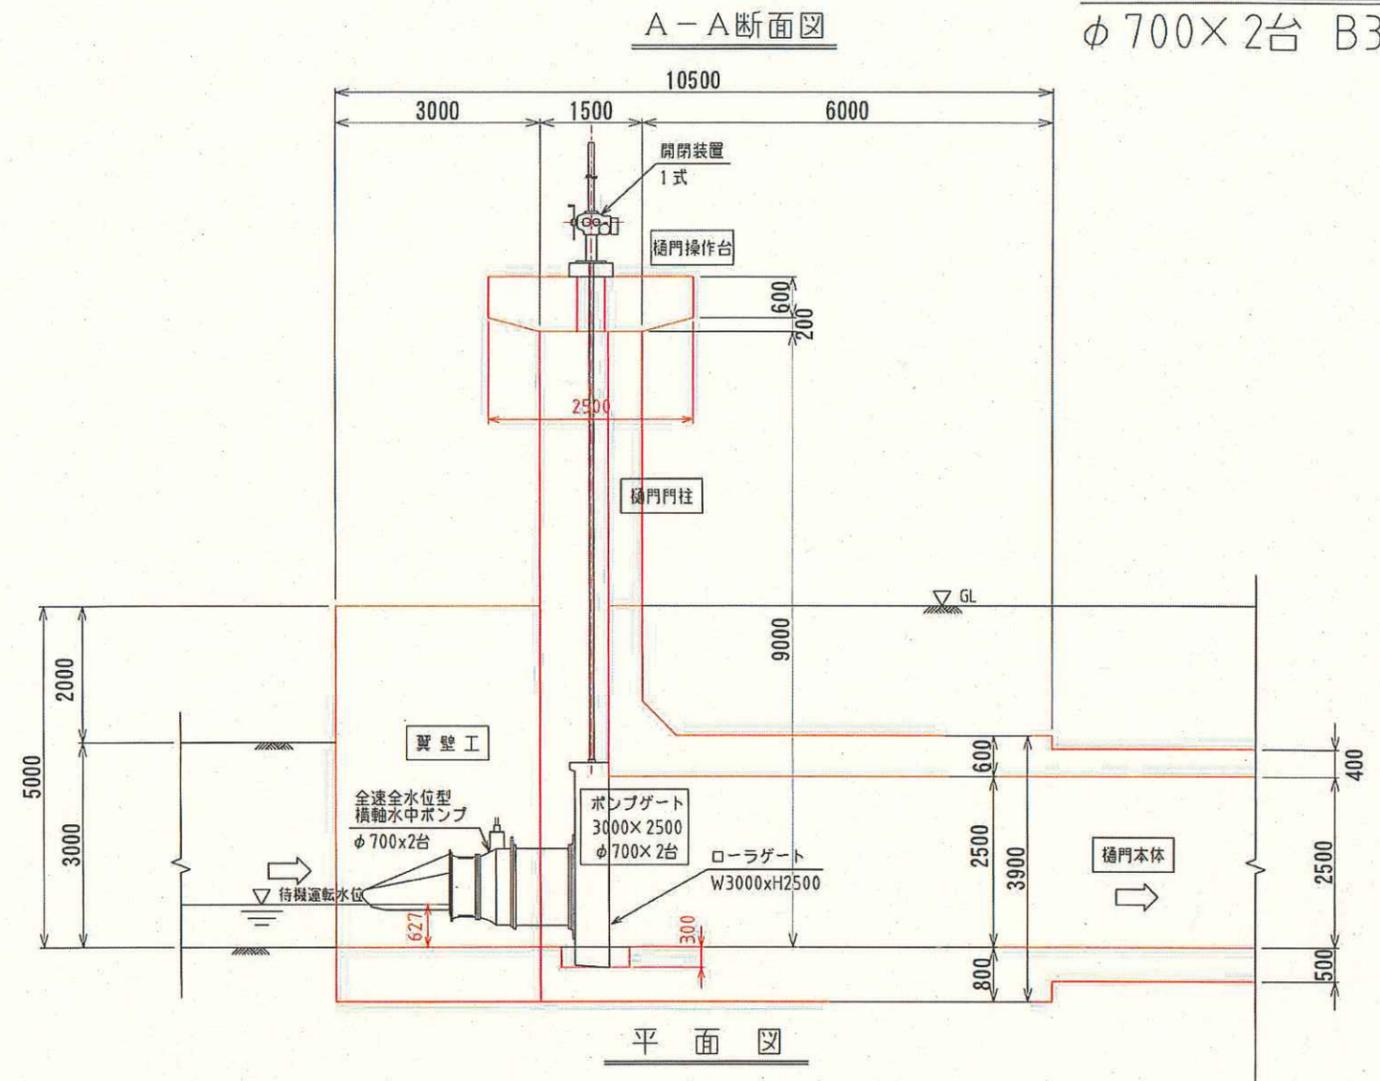

業務名	大戸川小田排水機場基本構想検討業務委託		
図面名	第4-1案ポンプゲート一般図		
年月日			
尺度	A3 1:100	図面番号	
	A1 1:50		
会社名			
事業(務)所名	伊賀市 建設部 企画管理課		