


史跡伊賀国庁跡保存整備工事
2021年度工事内容

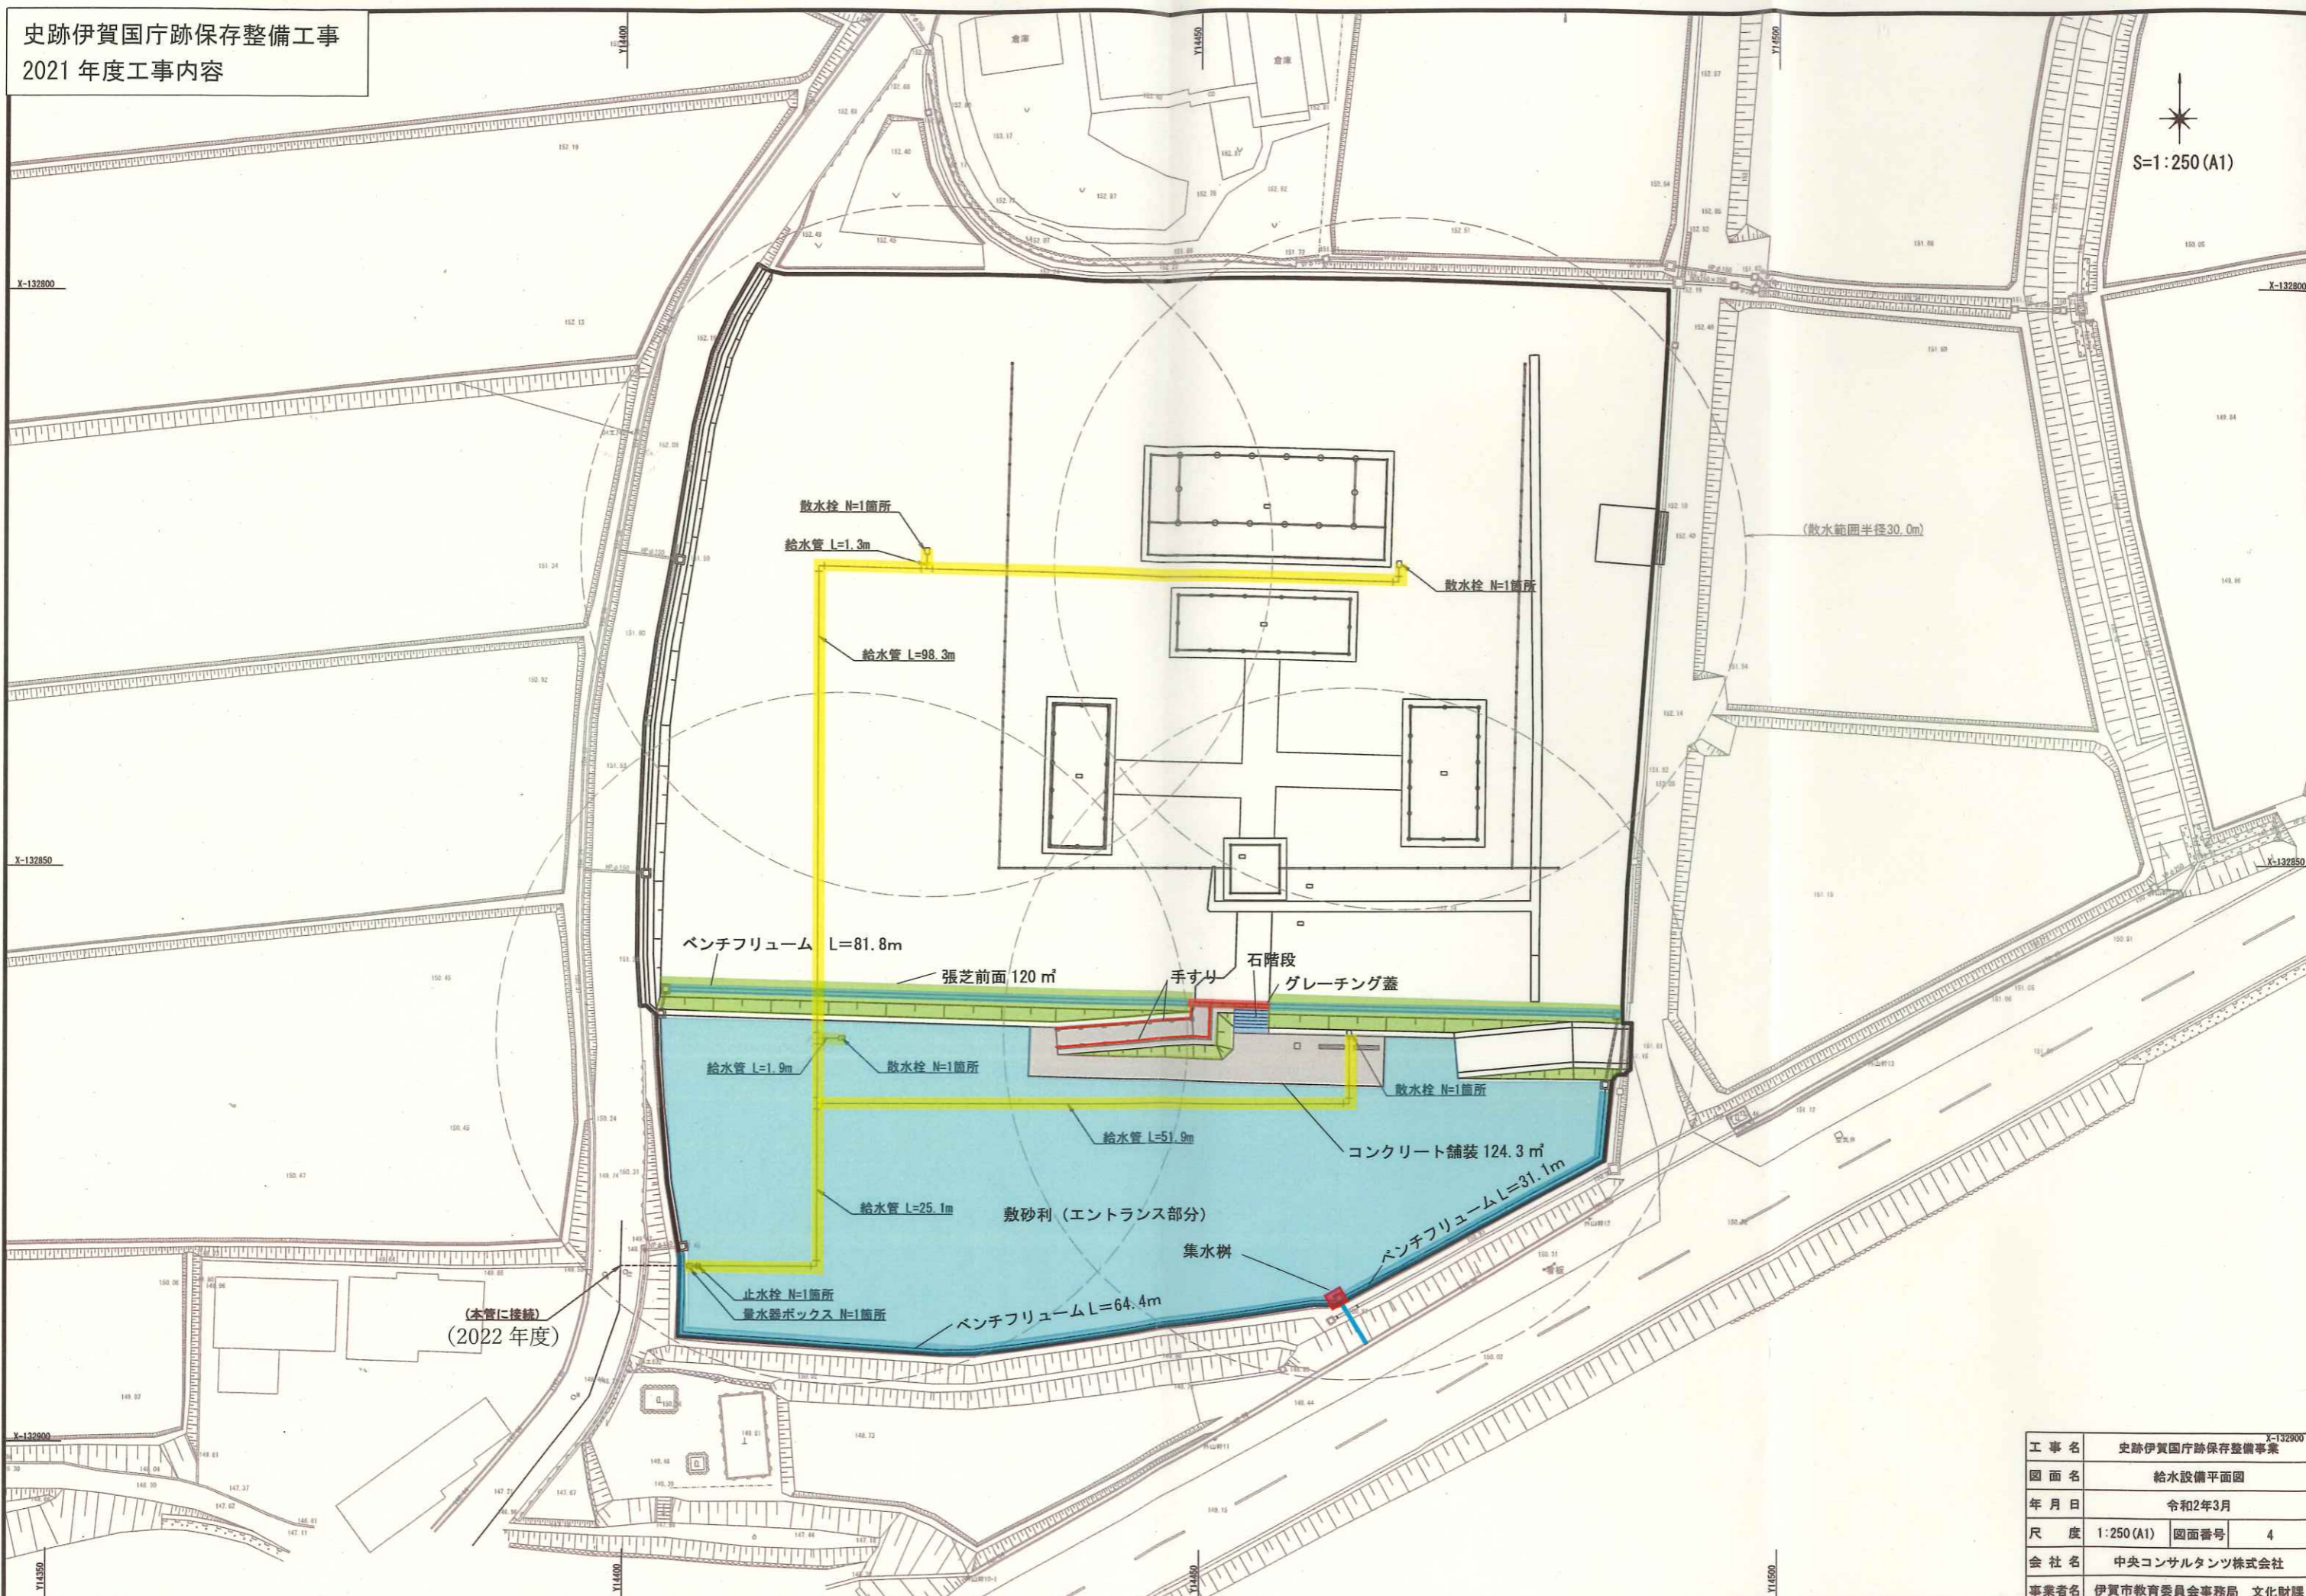

工事名	史跡伊賀国庁跡保存整備事業
図面名	給水設備平面図
年月日	令和2年3月
尺度	1:250(A1) 図面番号 4
会社名	中央コンサルタンツ株式会社
事業者名	伊賀市教育委員会事務局 文化財課