

資料 4


史跡伊賀国庁跡保存整備事業
柱根復元について

資料 4


史跡伊賀国庁跡保存整備事業
柱根復元について

資料 4


史跡伊賀国庁跡保存整備事業
柱根復元について

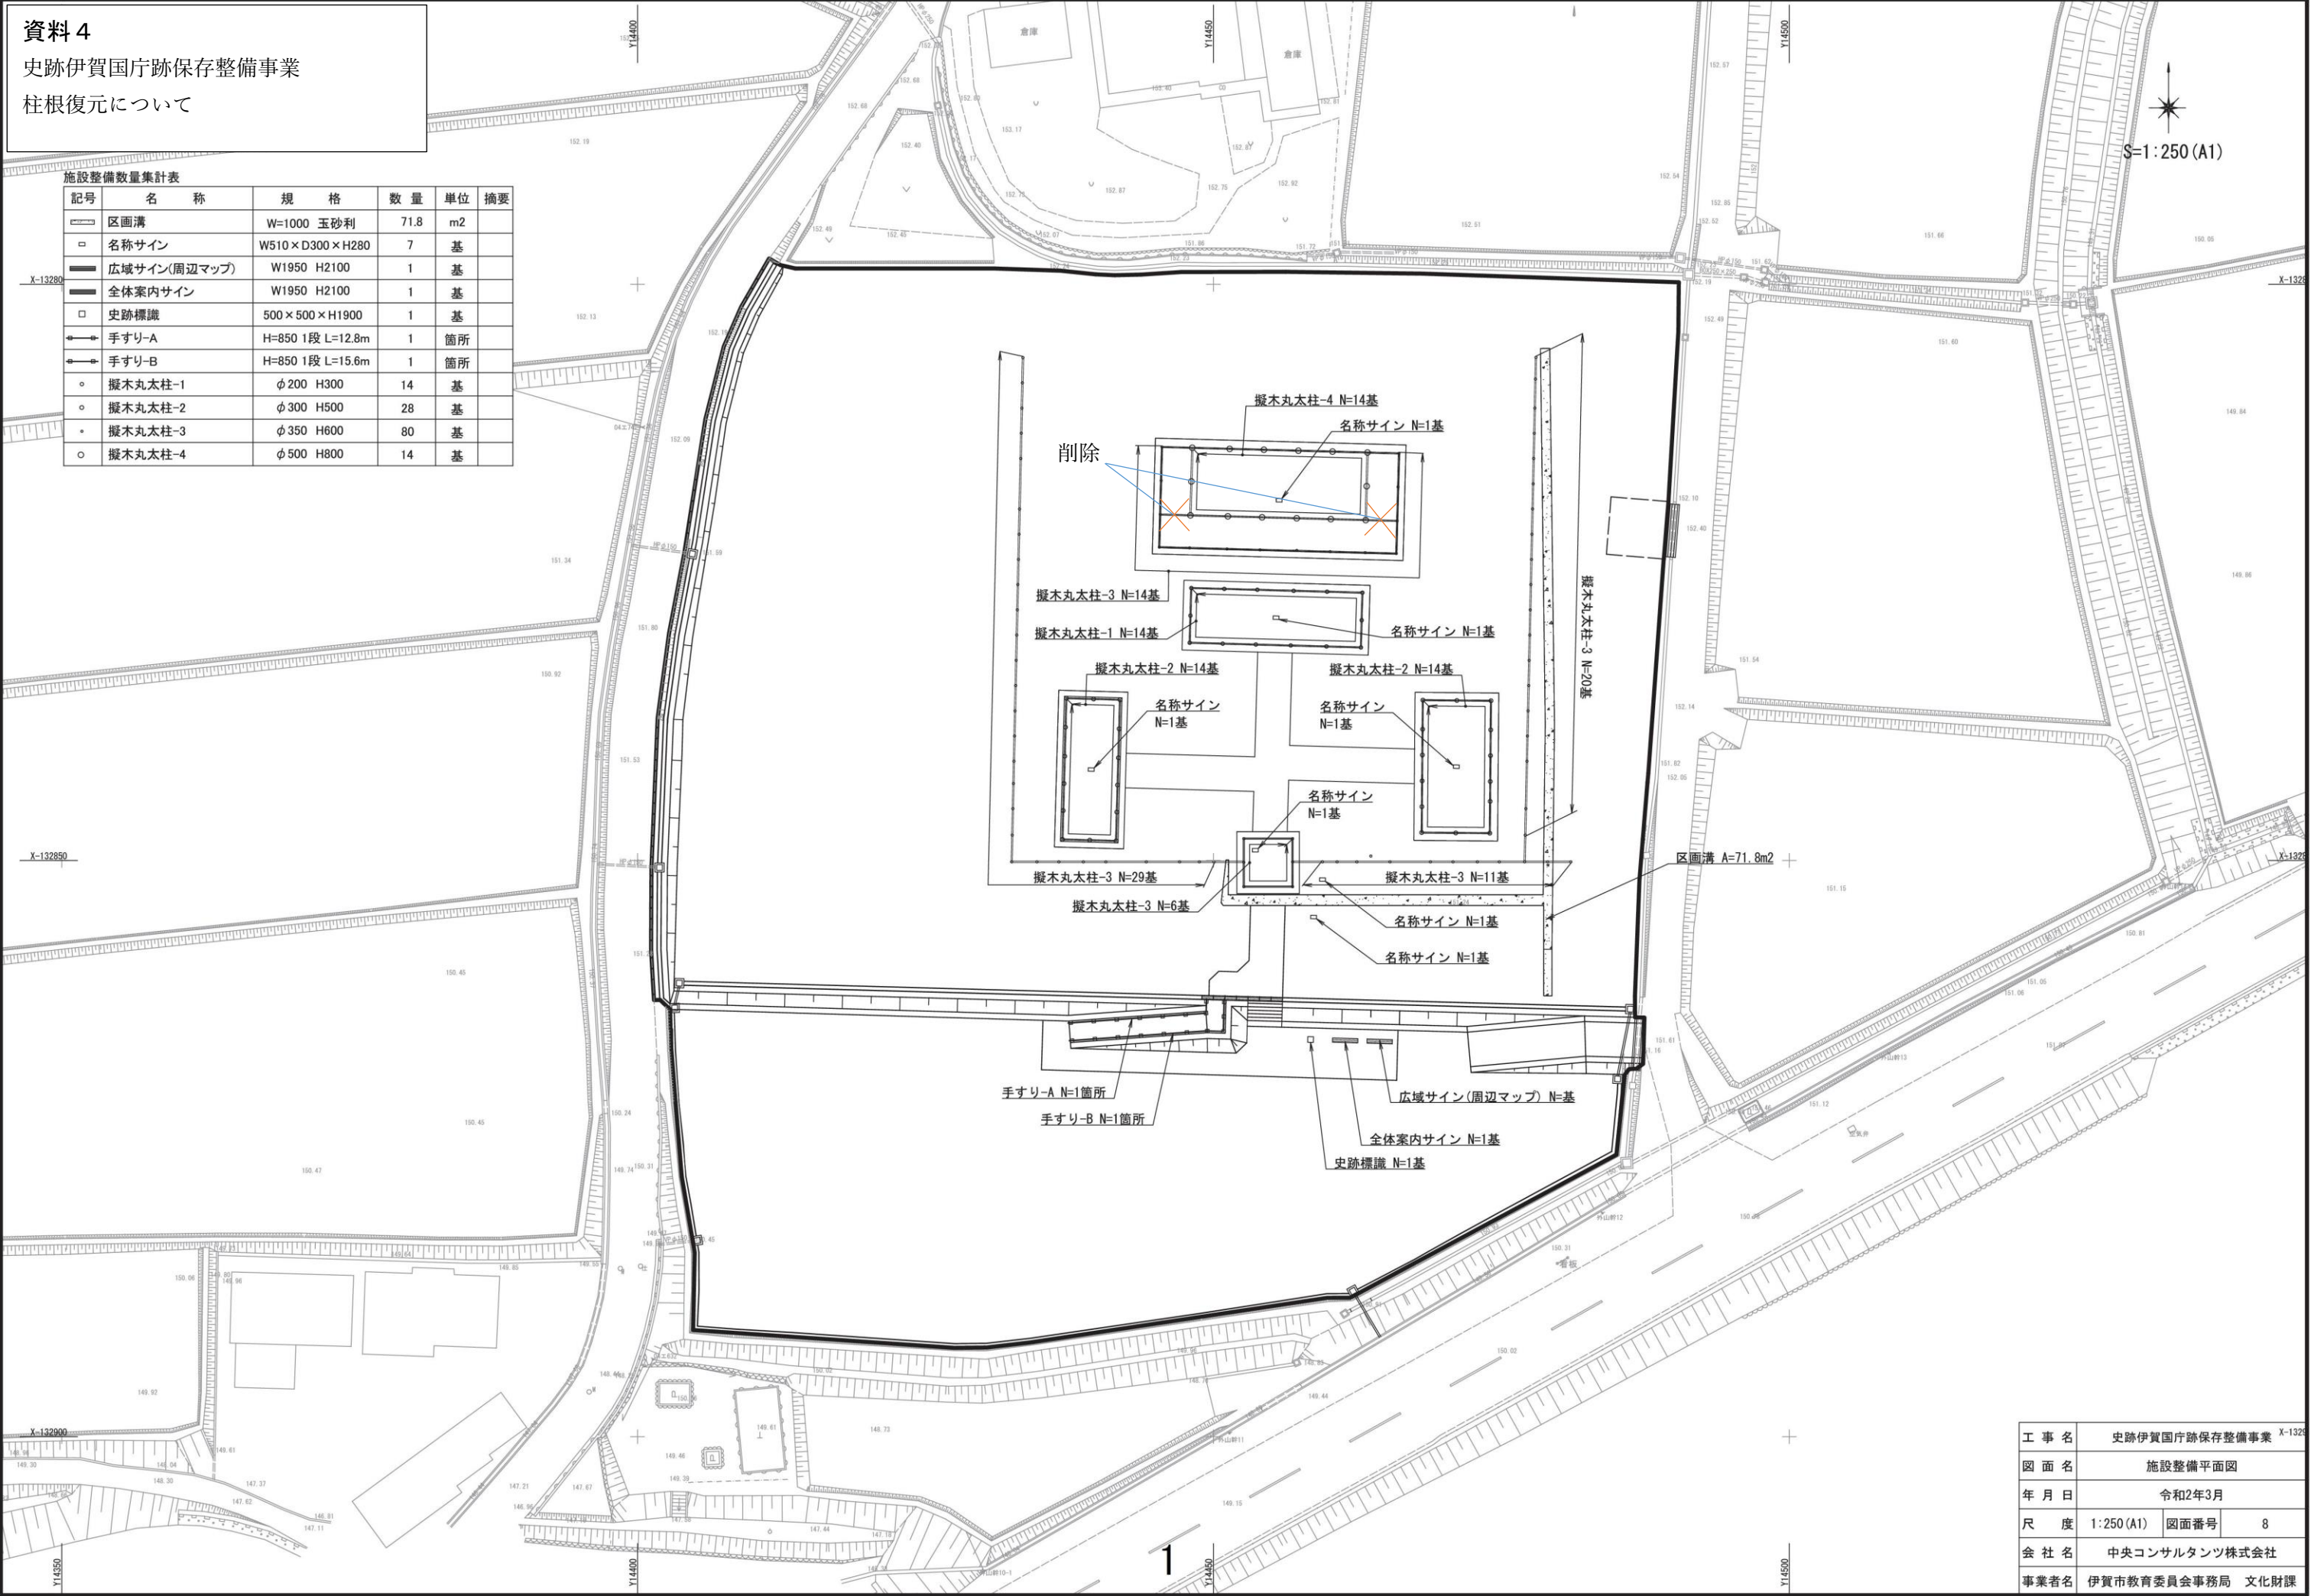


工 事 名	史跡伊賀国府跡保存整備事業 X-1320		
図 面 名	施設整備平面図		
年 月 日	令和2年3月		
尺 度	1:250 (A1)	図面番号	8
会 社 名	中央コンサルタンツ株式会社		
事業者名	伊賀市教育委員会事務局 文化財課		

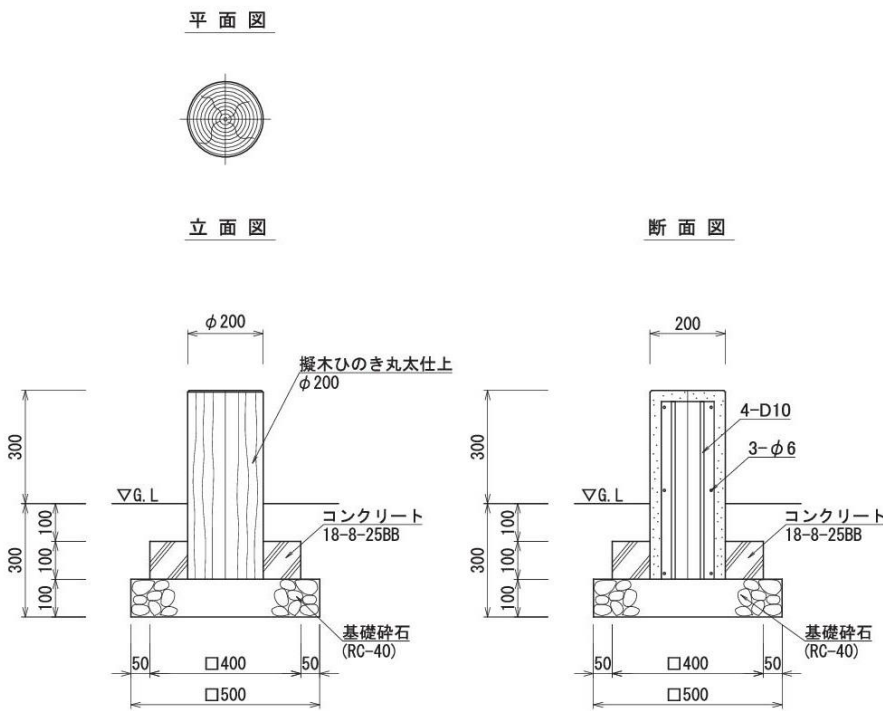


擬木丸太柱-1 (φ 200 × H300) 材料表					10基当り
名 称	規 格	単位	数 量	摘 要	
基礎碎石	RC-40 t=100	m2	2.5		
コンクリート	18-8-25BB	m3	0.1		
型 枠		m2	1.6		
擬木丸太柱	擬木ひのき丸太仕上 φ200	基	10		

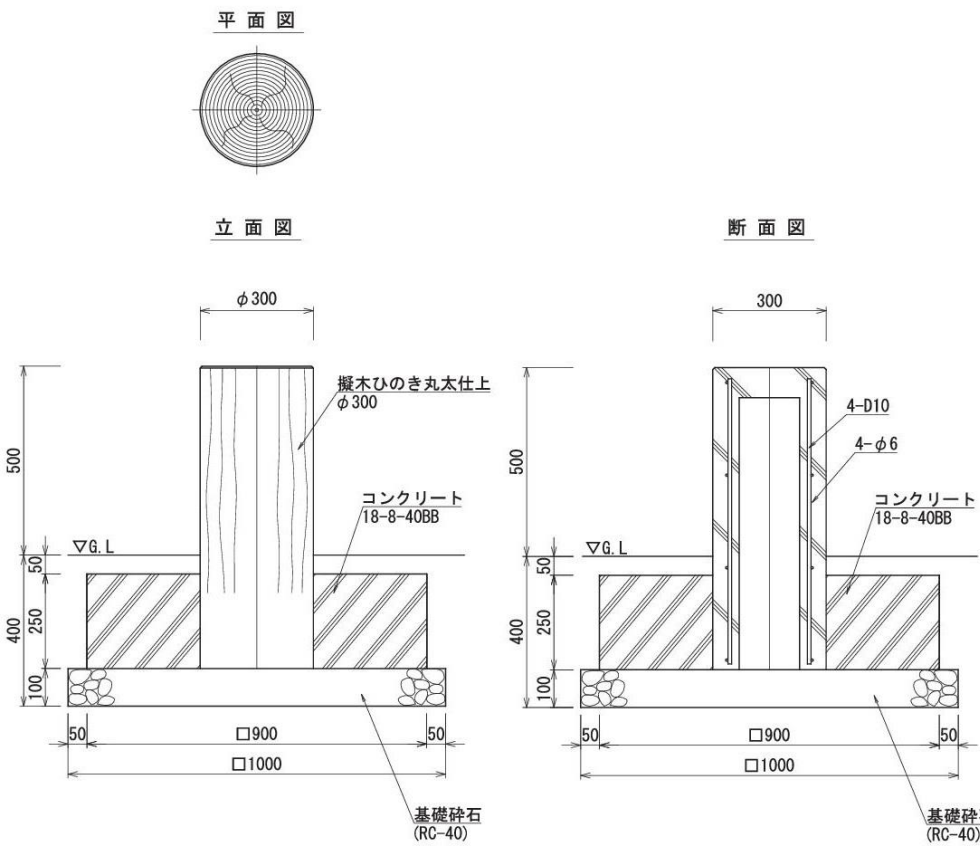

擬木丸太柱-2 (φ 300 × H500) 材料表					10基当り
名 称	規 格	単位	数 量	摘 要	
基礎碎石	RC-40 t=100	m2	10.0		
コンクリート	18-8-40BB	m3	1.8		
型 枠		m2	9.0		
擬木丸太柱	擬木ひのき丸太仕上 φ300	基	10		


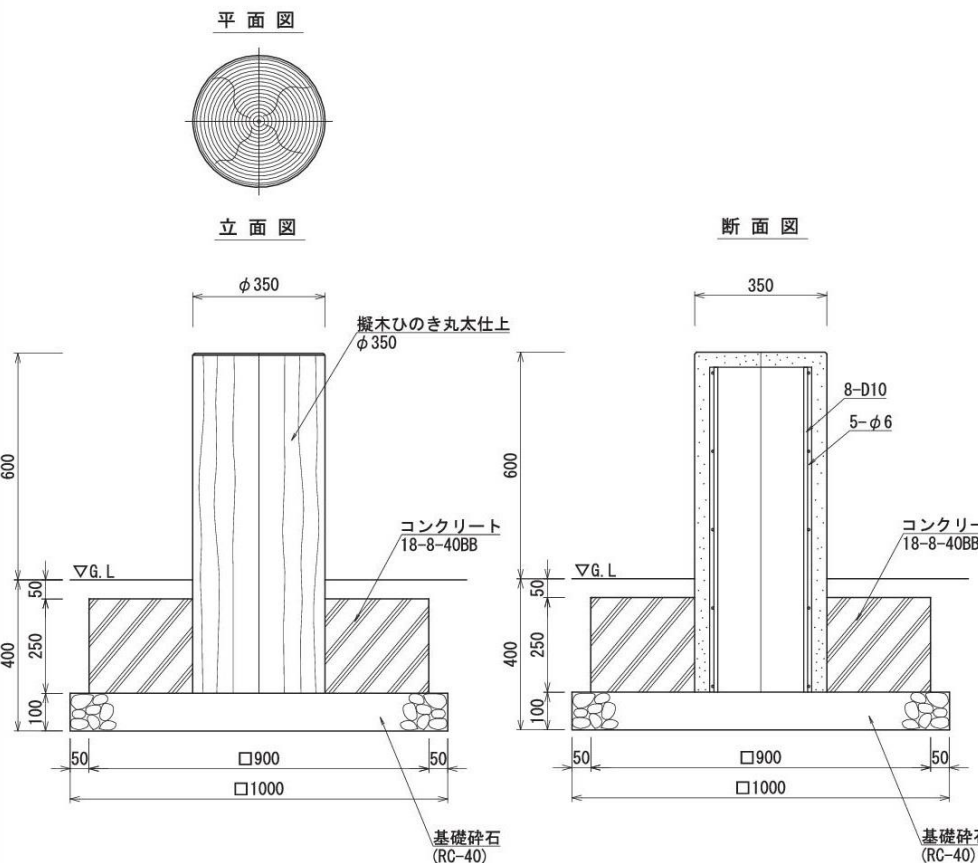


擬木丸太柱-3 (φ 350 × H600) 材料表					10基当り
名 称	規 格	単位	数 量	摘 要	
基礎碎石	RC-40 t=100	m2	10.0		
コンクリート	18-8-40BB	m3	1.8		
型 枠		m2	9.0		
擬木丸太柱	擬木ひのき丸太仕上 φ350	基	10		

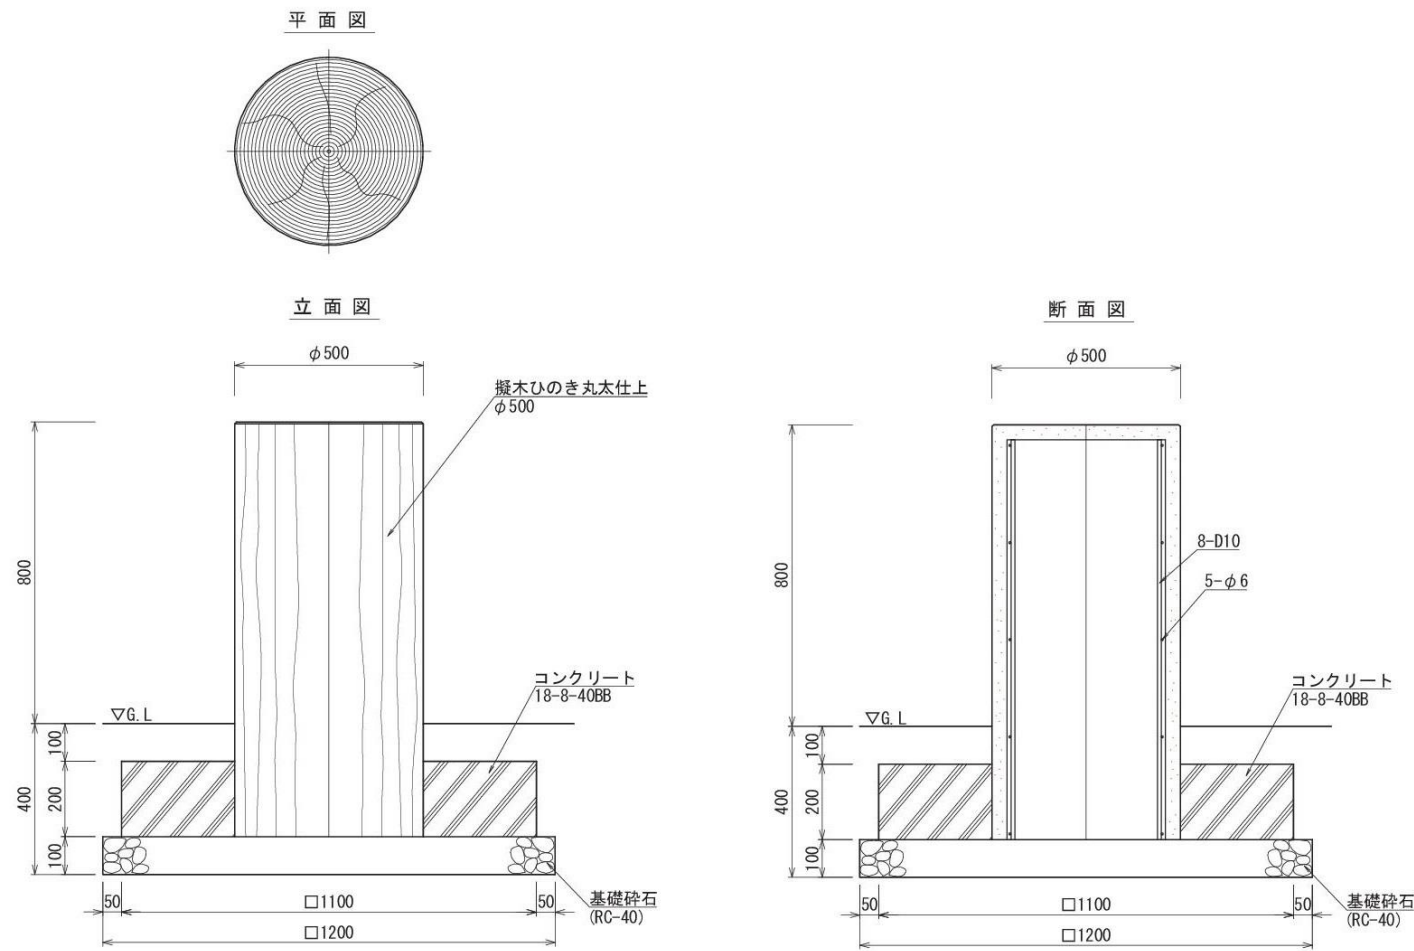

擬木丸太柱-4 (φ500×H800) 材料表 10基当り

名 称	規 格	単 位	数 量	摘 要
基礎砕石	RC-40 t=100	m ²	14.4	
コンクリート	18-8-40BB	m ³	2.0	
型 枠		m ²	8.8	
擬木丸太柱	擬木ひのき丸太仕上 φ500	基	10	

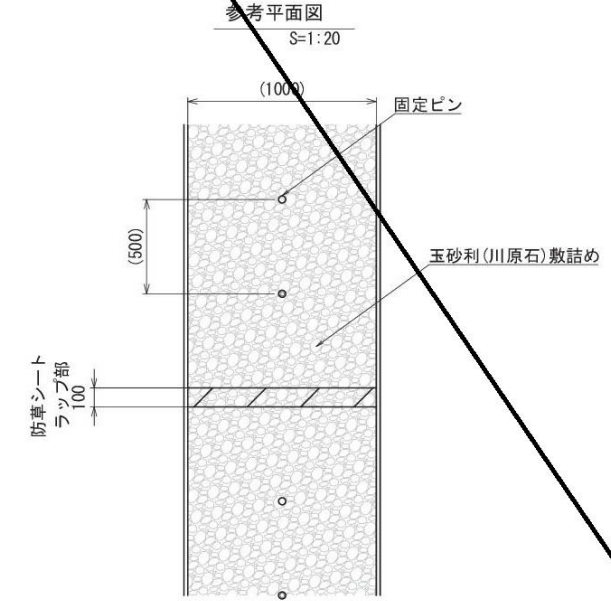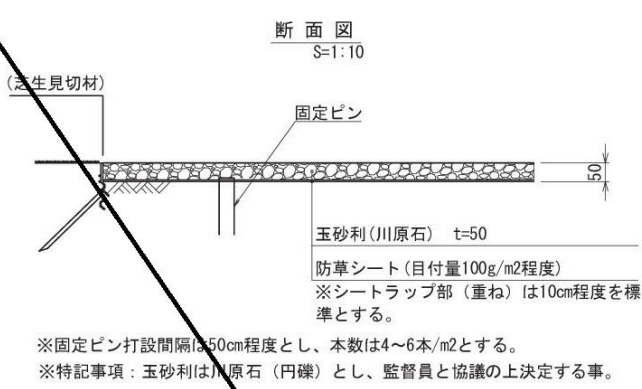


区画溝 材料表 10m当り

名 称	規 格	単 位	数 量	摘 要
防草シート	目付量100g/m2程度	m ²	10.0	
玉砂利(川原石)	t=50	m ³	0.5	
固定ピン		本	50	

工 事 名	史跡伊賀国庁跡保存整備事業		
図 面 名	構造図-6		
年 月 日	令和2年3月		
尺 度	1:10	図面番号	16
会 社 名	中央コンサルタンツ株式会社		
事業者名	伊賀市教育委員会事務局 文化財課		

地先境界縁石(建物壁跡)

図示

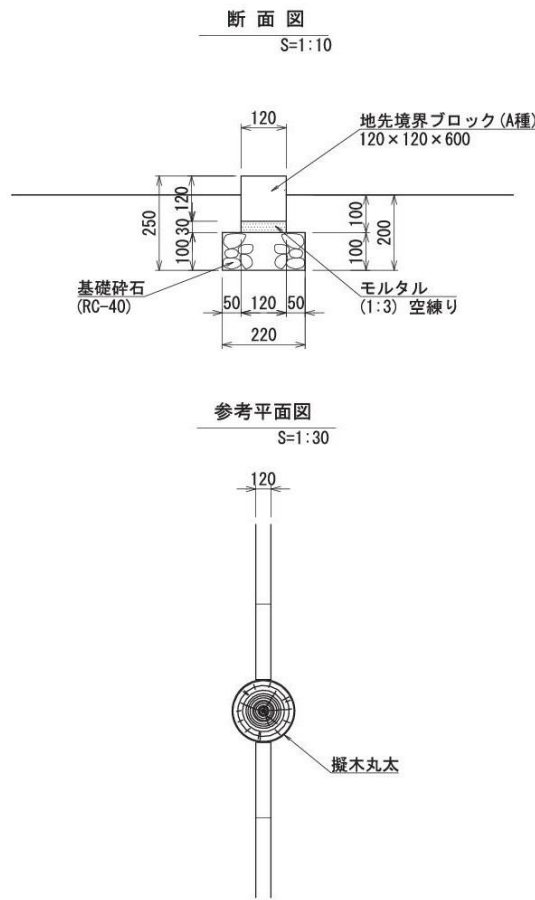


地先境界縁石(建物壁跡) 材料表 10m当り

名 称	規 格	単位	数 量	摘 要
基礎砕石	RC-40 t=100	m2	2.2	
モルタル	1:3 空練り	m3	0.04	
地先境界ブロック	A種 120×120×600	m	10.0	

石階段

図示

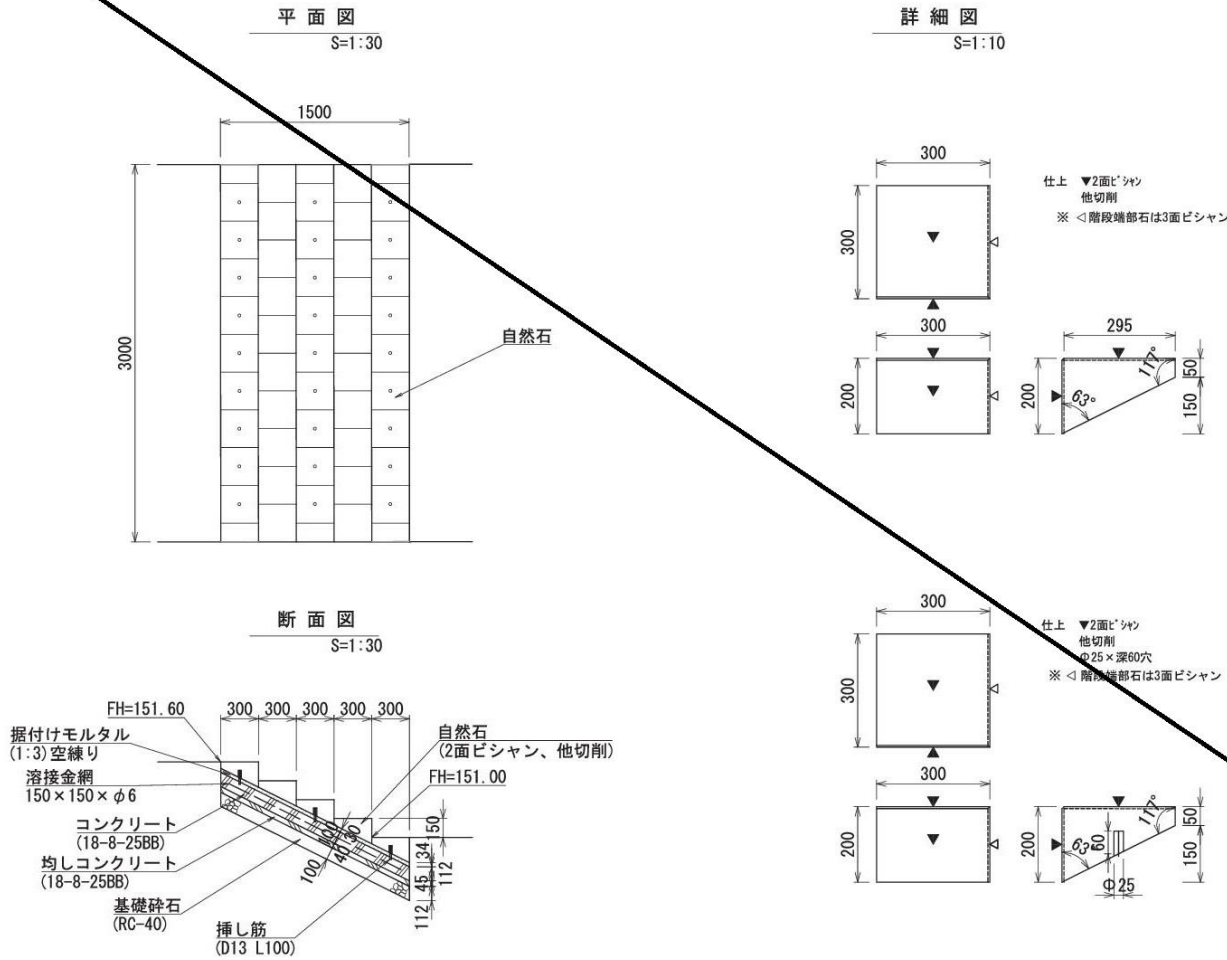

石階段 材料表 10箇所当り

名 称	規 格	単位	数 量	摘 要
基礎砕石	RC-40 t=100	m2	48.5	
均しコンクリート	18-8-25BB	m3	1.9	
型 枠		m2	3.7	
コンクリート	18-8-25BB	m3	4.8	
溶接金網	150×150×φ6	m2	43.5	
型 枠		m2	9.2	
据付けモルタル	1:3 空練り	m3	1.5	
石階段	自然石 (300×300) 2面ピシャン、他切削	個	500.0	
挿し筋	D13 L100	kg	26.9	

工 事 名	史跡伊賀国庁跡保存整備事業		
図 面 名	構造図-4		
年 月 日	令和2年3月		
尺 度	図示	図面番号	14
会 社 名	中央コンサルタンツ株式会社		
事業者名	伊賀市教育委員会事務局 文化財課		

参考

土系舗装

図

断面図

300

200

野芝 (50%貼り 市松貼)

張芝 材料表

名 称	規 格	単位	数 量	摘 要
野芝	50%貼り 市松貼	m2	100.0	

S=1:10

碎石舗装

断面図

100

碎石路盤 RC-40 t=100

碎石舗装 材料表

名 称	規 格	単位	数 量	摘 要
碎石路盤	RC-40 t=100	m2	100.0	

S=1:10

コンクリート舗装

断面図

200

100

100

表面刷毛引き仕上げ

表層 コンクリート 18-8-25BB t=100

溶接金網 150×150×φ6

碎石路盤 RC-40 t=100

コンクリート舗装 材料表

名 称	規 格	単位	数 量	摘 要
碎石路盤	RC-40 t=100	m2	100.0	
溶接金網	150×150×φ6	m2	100.0	
表層	コンクリート 18-8-25BB t=100	m3	10.0	

S=1:10

緑化ブロック舗装

断面図

S=1:10

50

17

63

20

80

160

砂質土

緑化ブロック (53%) t=80

張芝 (野芝) (47%)

ブロック保持材

良質客土

クッション層 (砂) t=20

透水シート

碎石路盤 C-40 t=160

詳細図

S=1:10

緑化ブロック

ブロック保持材

緑化ブロック配列図 (参考)

S=1:20

インターlockingブロック (53%)

張芝 (47%)

ブロック保持材

緑化ブロック舗装 材料表

名 称	規 格	単位	数 量	摘 要
碎石路盤	C-40 t=160	m2	100.0	
透水シート		m2	100.0	
クッション層	砂 t=20	m3	2.0	
緑化ブロック	200×100×80	m2	53.0	
張芝 (野芝)		m2	47.0	

※緑化ブロックの配色、色調等詳細については監督員の承諾を得ること。
※張芝 (緑化率) は47%以上確保すること
※砂質土で埋戻すためフィルター層は設けない

工 事 名

史跡伊賀国庁跡保存整備事業

図 面 名

構造図-3

年 月 日

令和2年3月

尺 度

図示

図面番号

13

会 社 名

中央コンサルタンツ株式会社

事業者名

伊賀市教育委員会事務局 文化財課

S=1:10

土系舗装

断面図

140

100

40

表層 改良真砂土舗装 (プレミックスタイプ) t=40

碎石路盤 RC-40 t=100

土系舗装 材料表

名 称	規 格	単位	数 量	摘 要
碎石路盤	RC-40 t=100	m2	100.0	
表層	改良真砂土舗装 プレミックスタイプ t=40	m2	100.0	

S=1:5

舗装見切材

断面図

9

杉板 (1等 厚9mm)

100

舗装見切材 材料表

名 称	規 格	単位	数 量	摘 要
杉板	1等 厚9mm H=100	m	10.0	

S=1:5

芝生見切材

断面図

芝 生

6

51

遺構平面表示

鉄製アンカー

235

25

125

(スリムエッジ同等品)

21

芝生見切材 材料表

名 称	規 格	単位	数 量	摘 要
芝生見切材	H=125	m	10.0	

5