




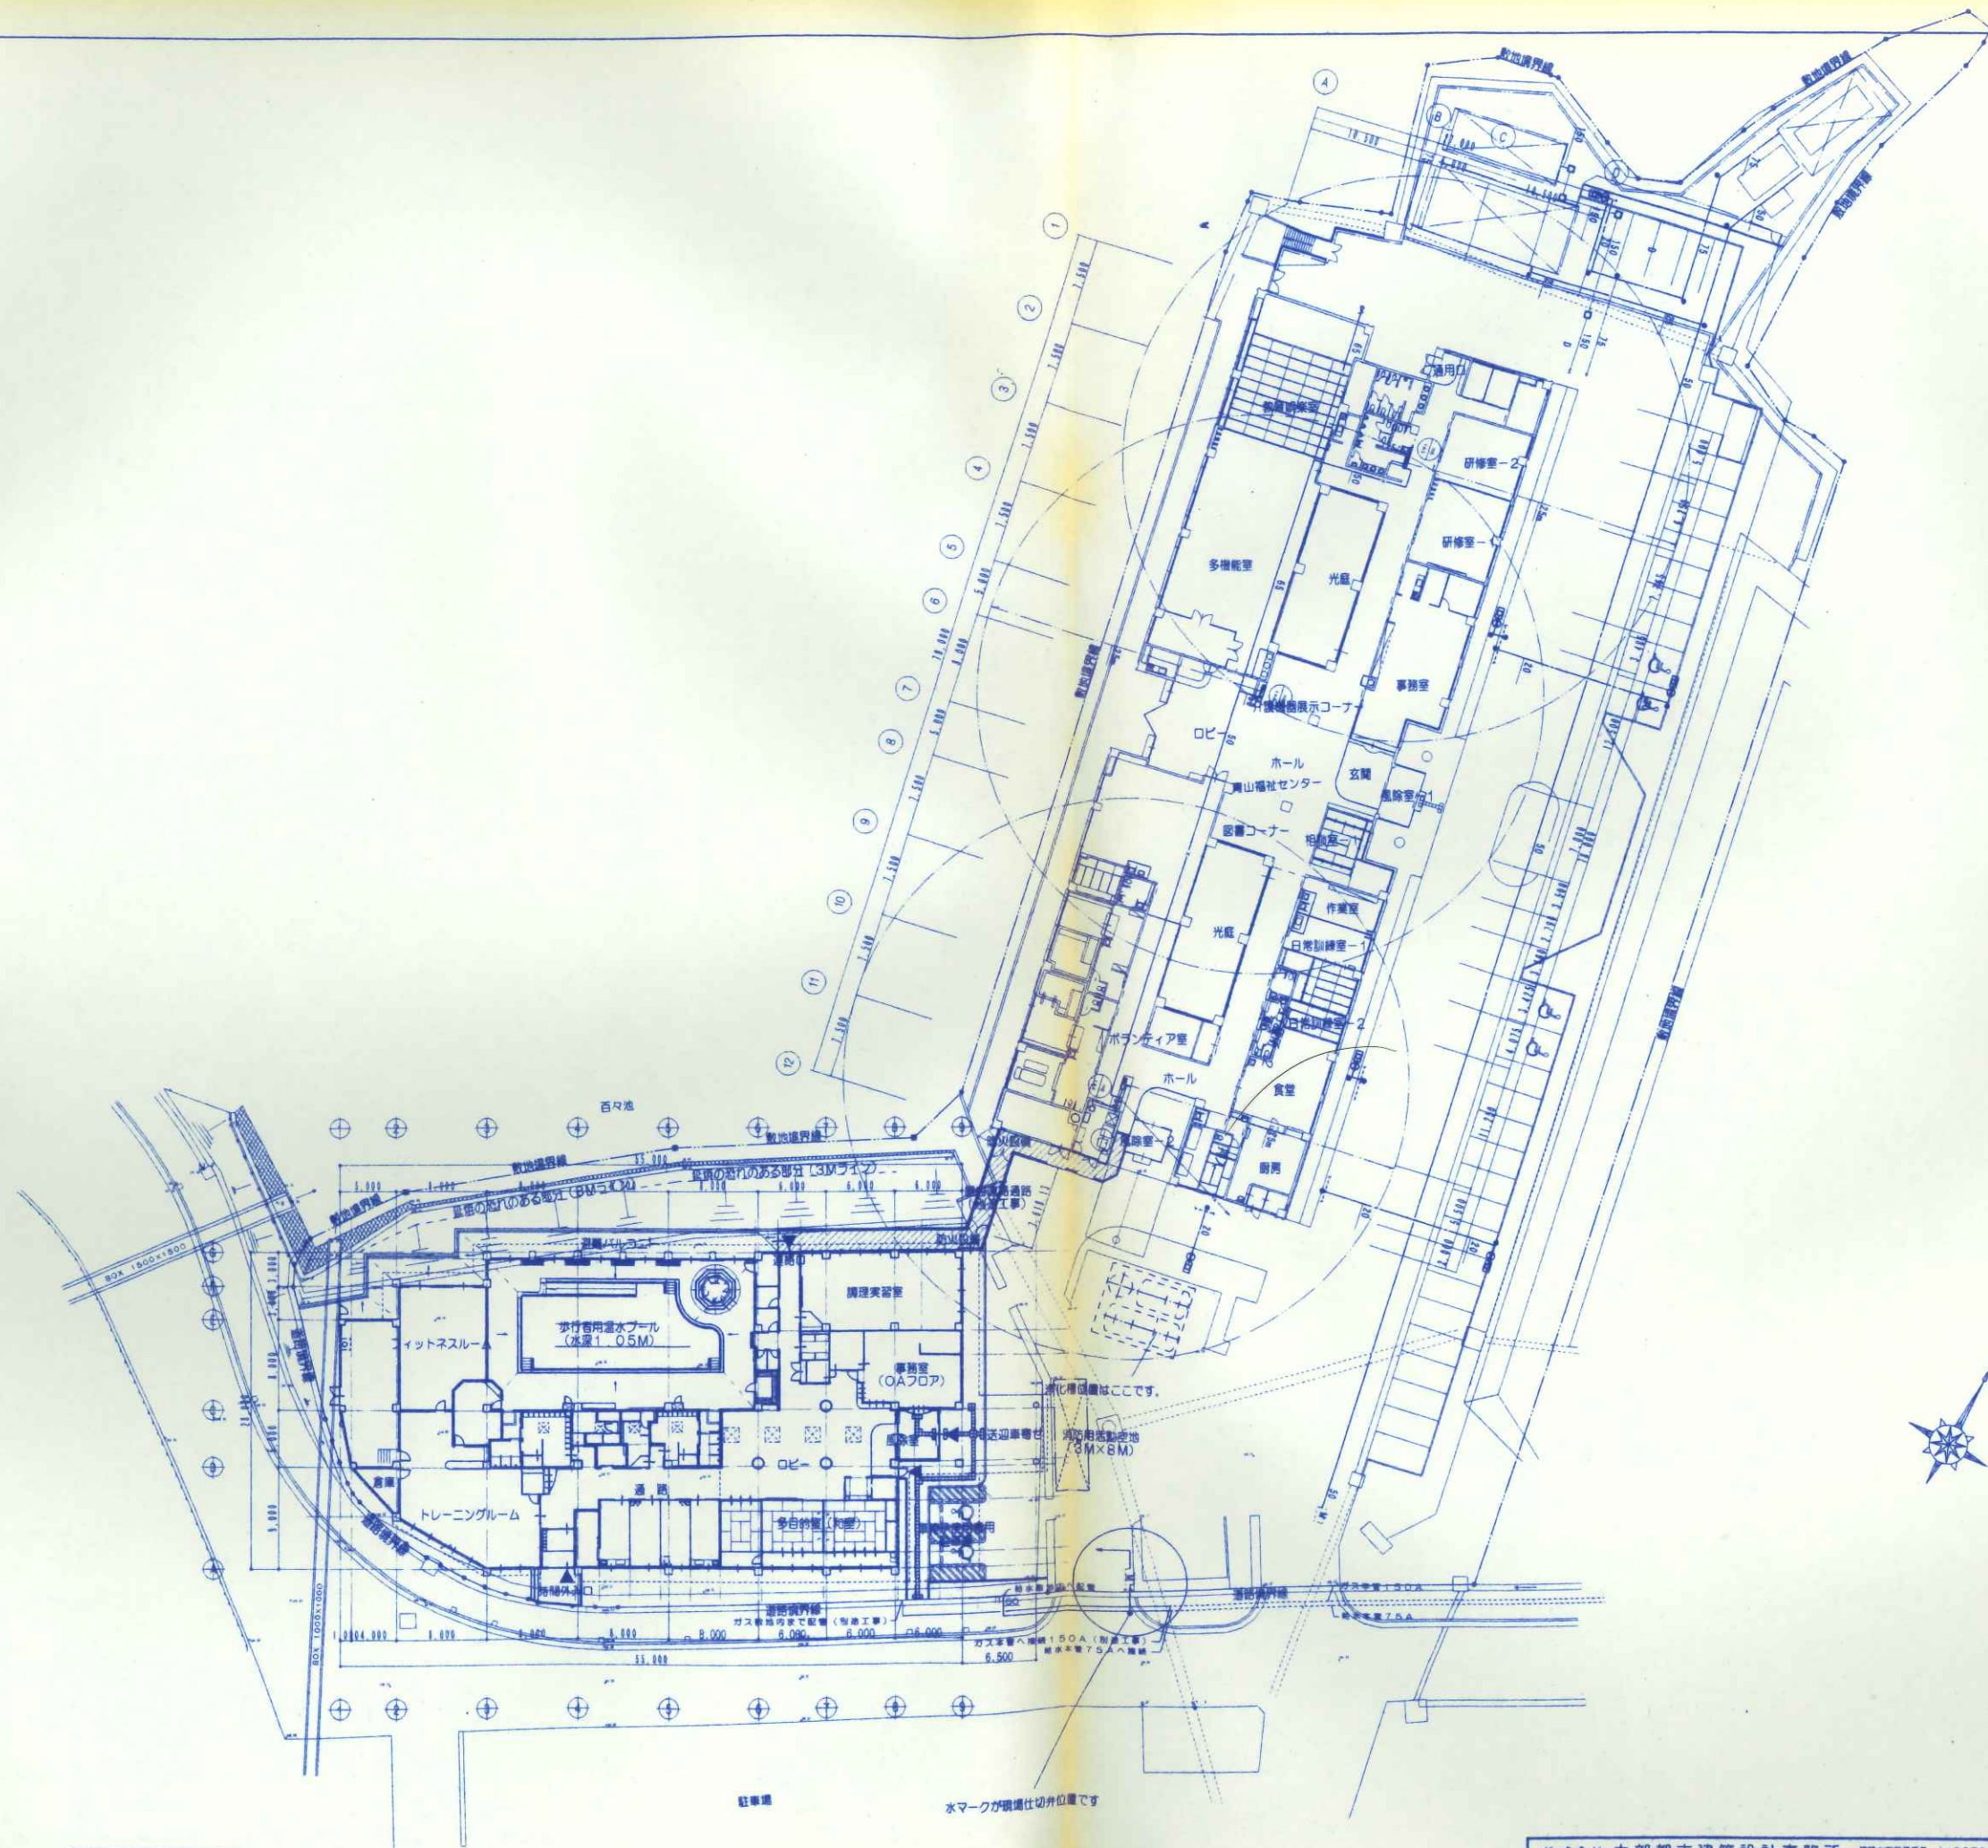



株式会社 中部都市建築設計事務所		建築大臣登録番号 143379	工務名	設計番号
TEL.059-226-0139 FAX.059-226-0179		伊 藤 公	青山町保健センター新築工事	03-MA-03
日付	図名	家数	図名	縮尺
H150530	青山町	伊藤公	配置図	S=1/300 A-12

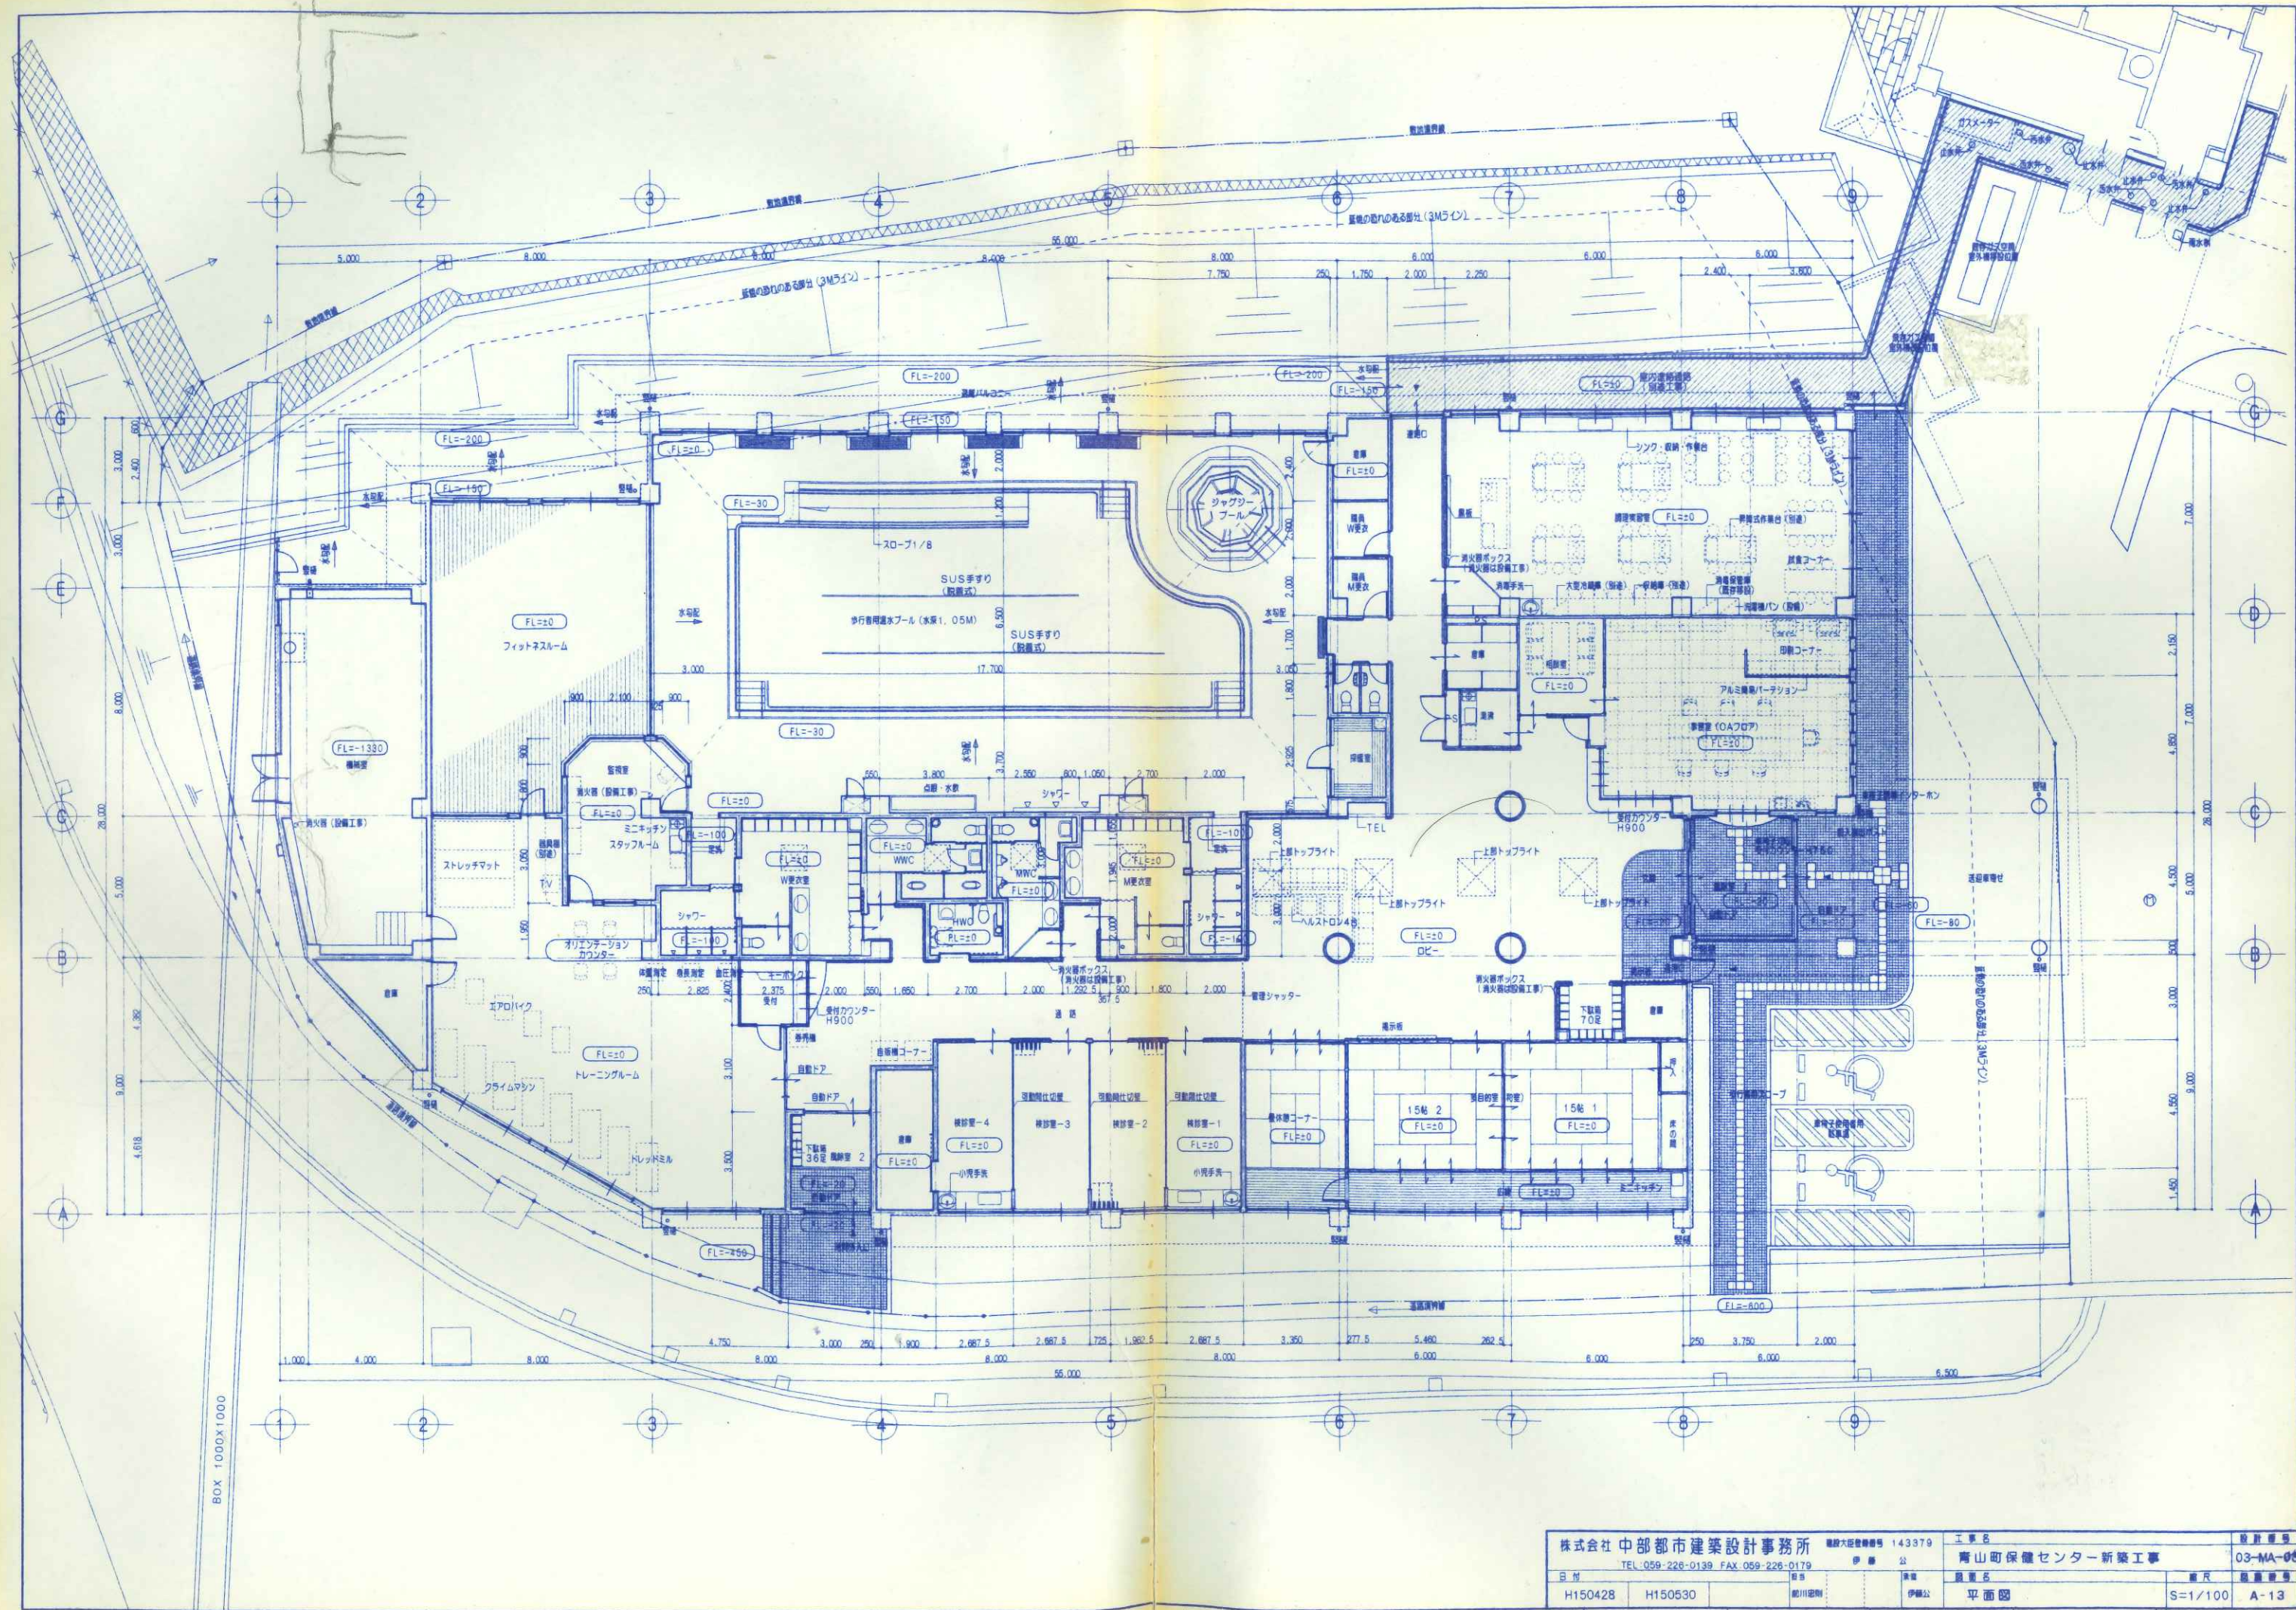


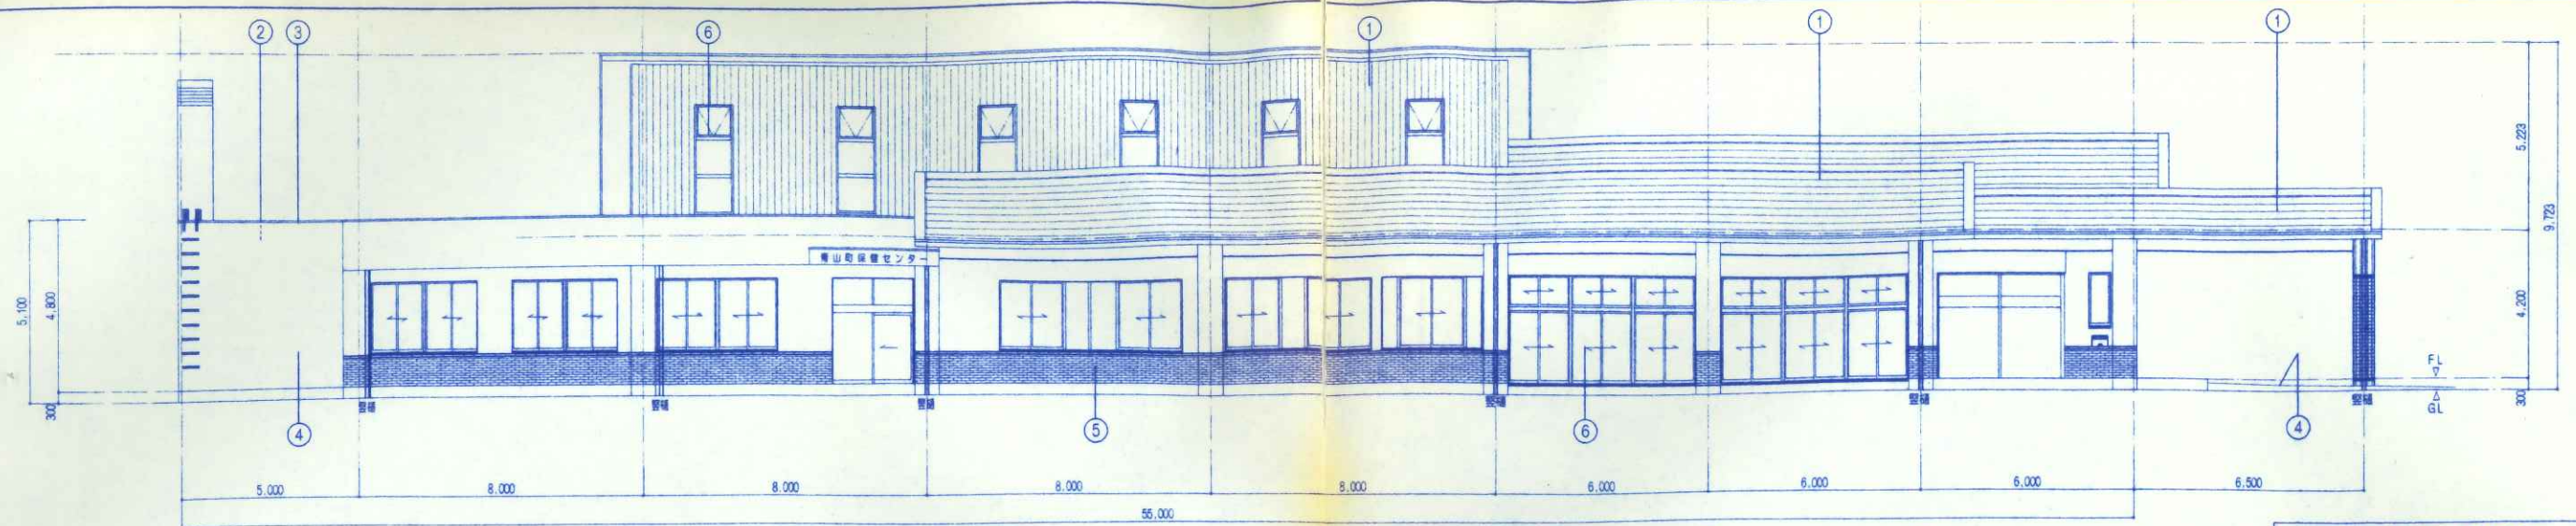


南立面図 S=1/100

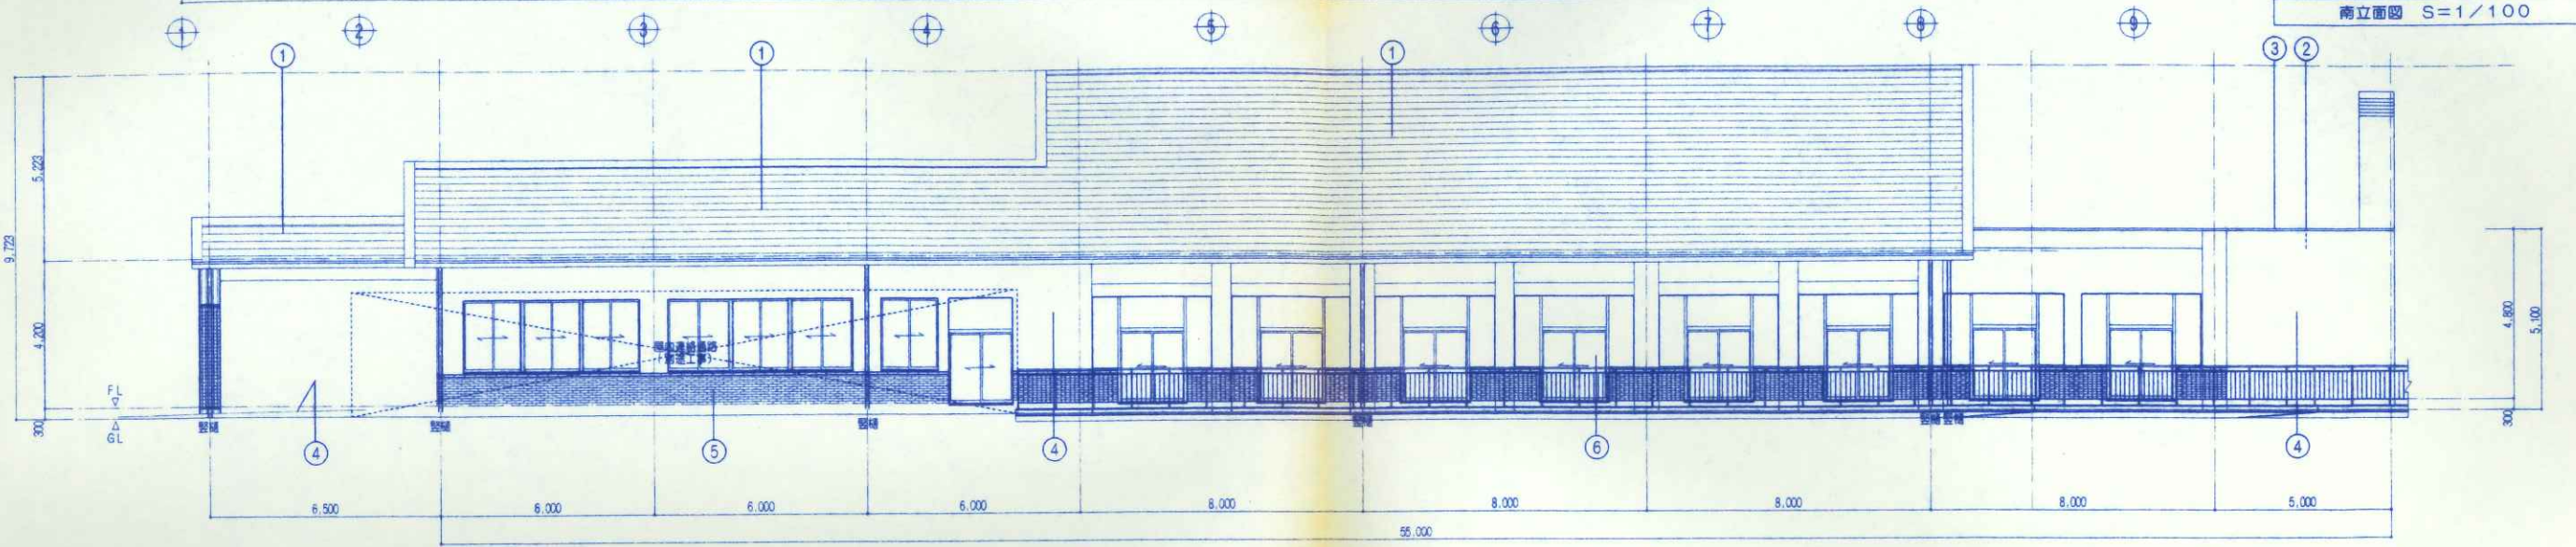

北立面図 S=1/100

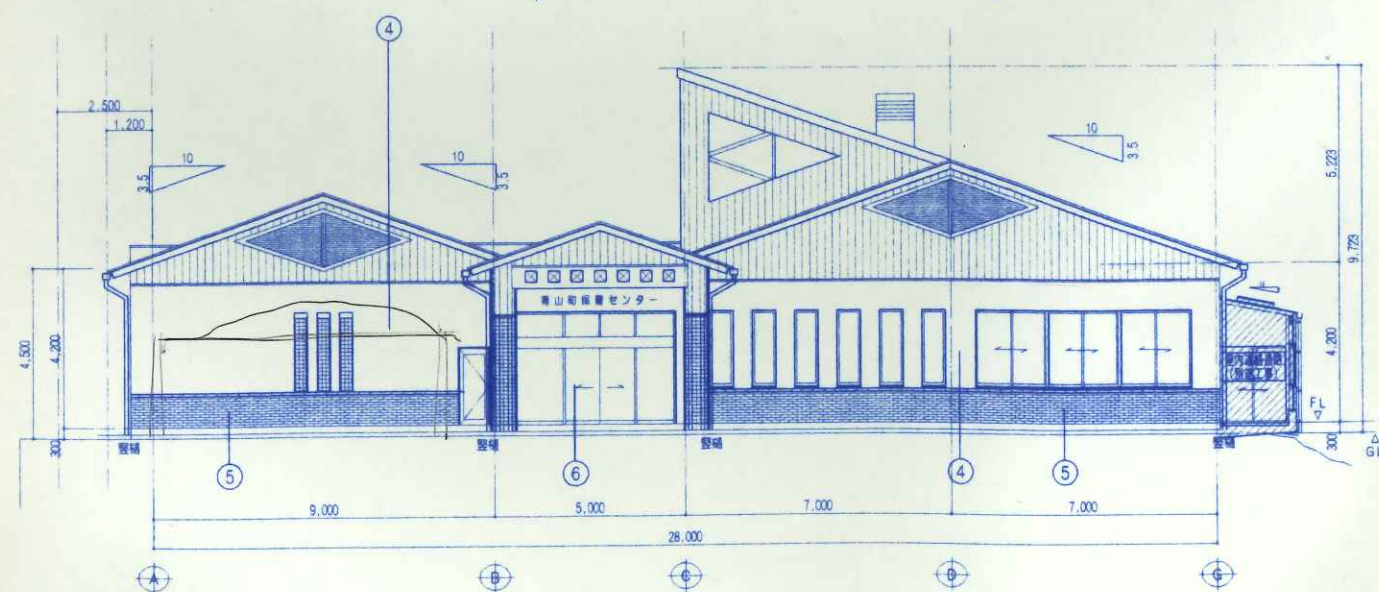

東立面図 S=1/100

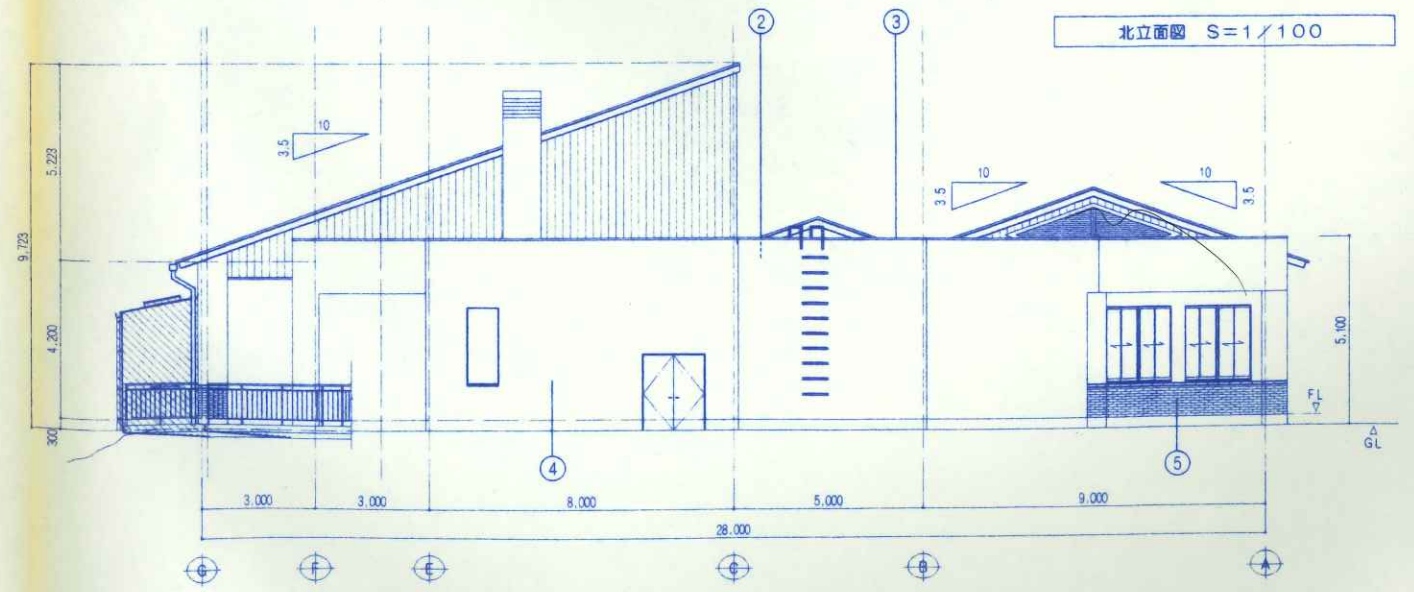


西立面図 S=1/100


凡例

①	屋根 屋根断熱センターボード(=25) アスファルトルーフィング 一部ガルン屋根 フラット部(=0, 6) タンカルーフ(=0, 6) 遮熱	⑦	ポーチ 屋根瓦100号タイル貼
②	窓枠 窓枠コンクリートスラブ モルタル金網入りモルタル(=50) FRP窓 窓色ガラス仕上	⑧	柱 壁柱VP&100
③	窓 押出アルミ窓 W=300		
④	外壁1(一部) コンクリート打ち直し補修(増打20) 化粧目地W30 アクリルゴム系防水塗料		
⑤	外壁2(一部) ニリ漆仕上げタイル貼 窓間切 せつ鋼二丁漆仕上げタイル貼		
⑥	壁 珪藻土サイディング(ステンカラー) ※玄関のみステンレスサイディング		


株式会社 中部都市建築設計事務所		電話 059-226-0139 FAX 059-226-0179	工事名	設計番号
TEL 059-226-0139 FAX 059-226-0179	伊 公	伊 公	青山町保健センター新築工事	03-MA-03
日付	図名	図尺	立面図	図番
H150428 H150530	伊 公	S=1/100		A-15

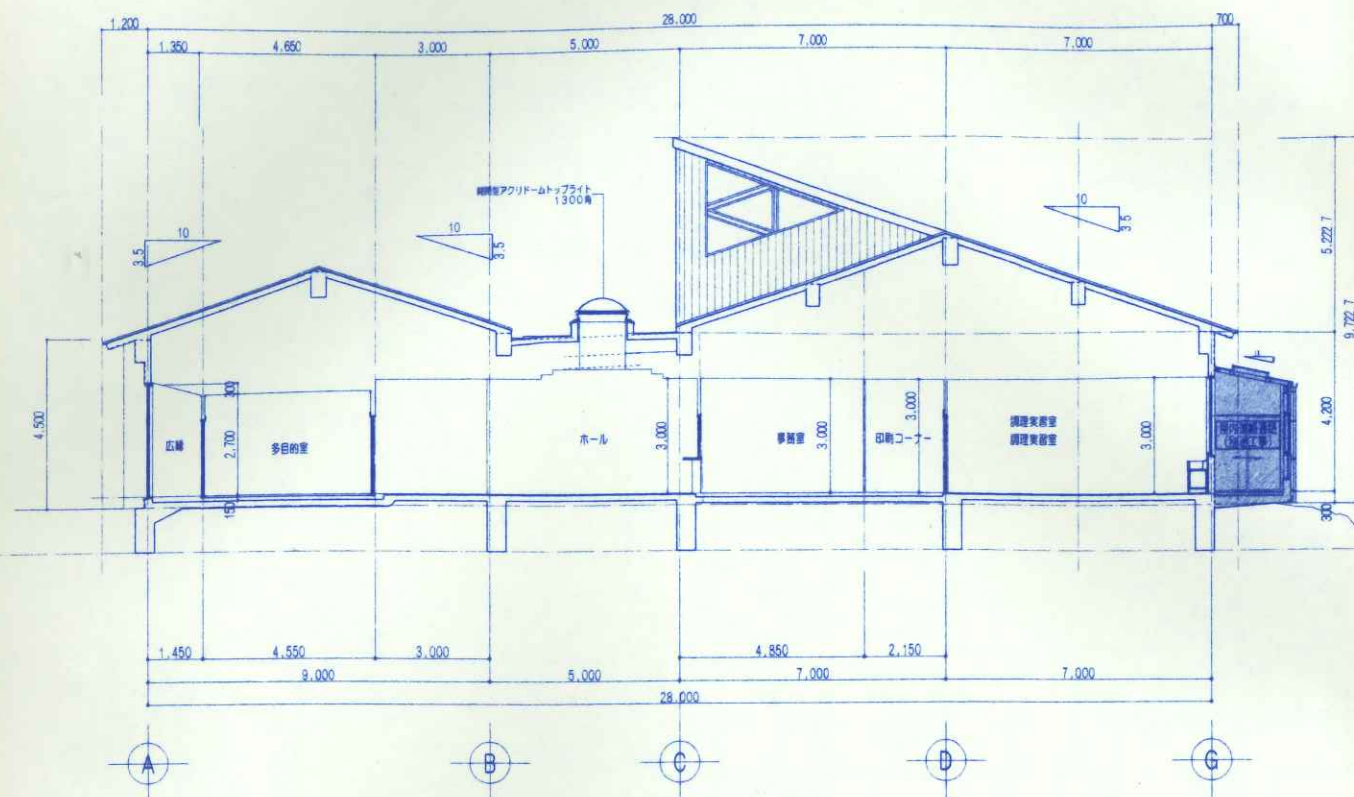


(A) — (A) 断面图 S=1/200

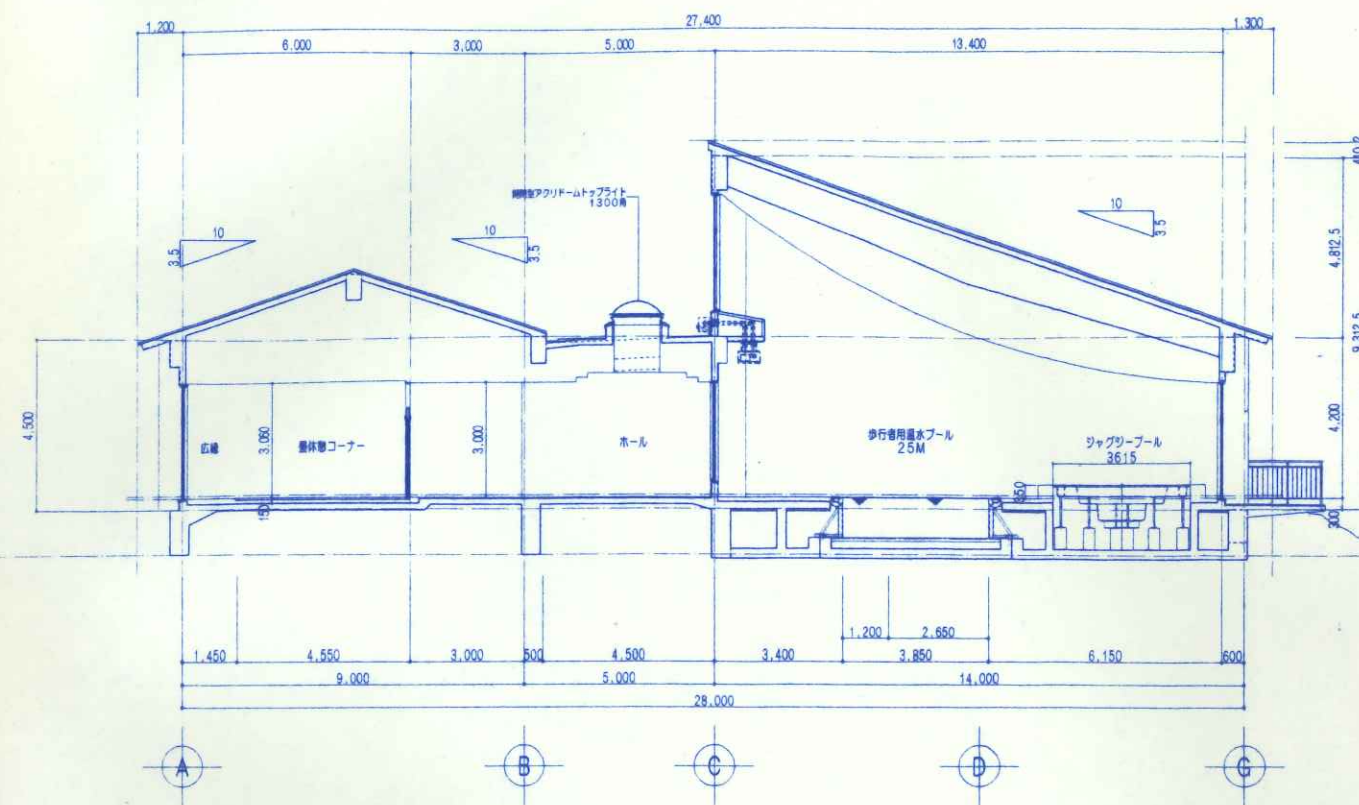



⑧ — ⑧ 断面图 S=1/200

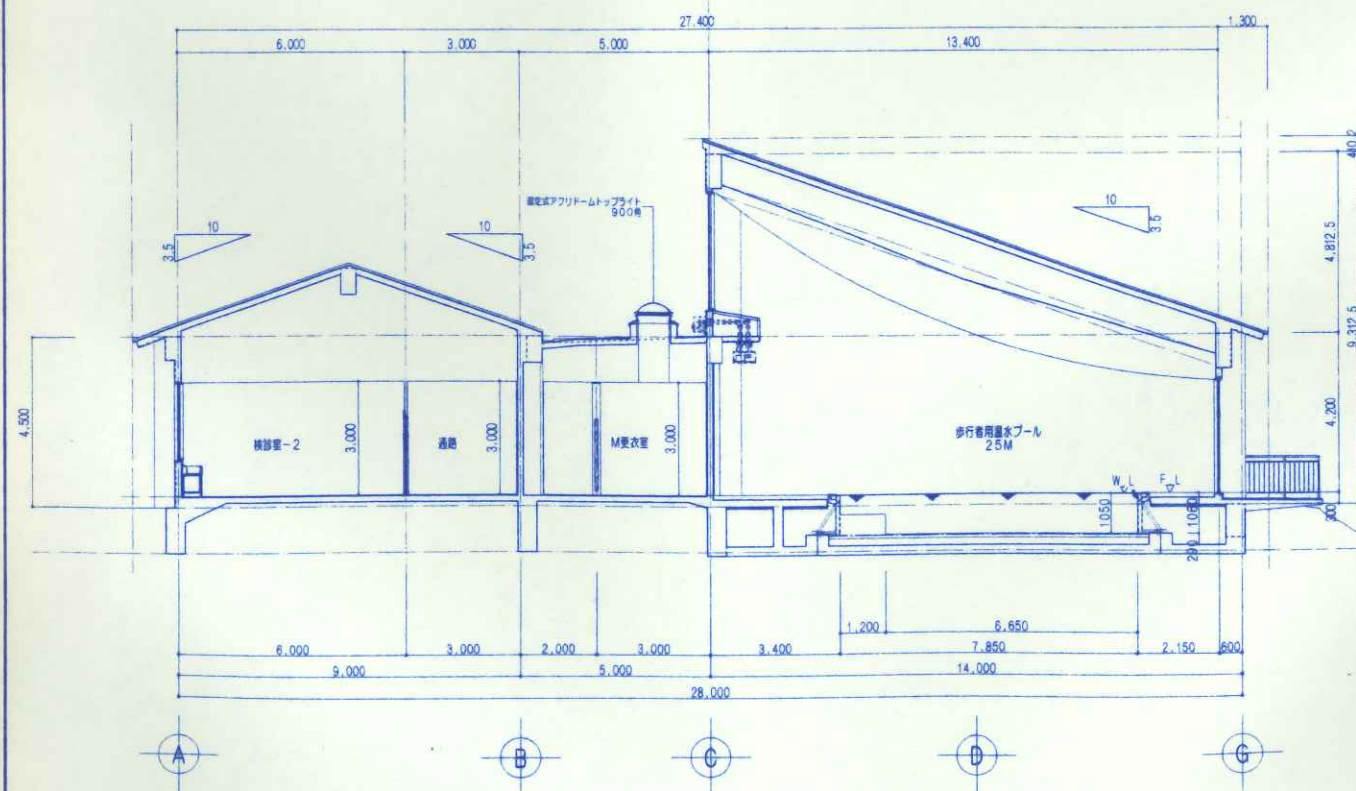


(C) — (C) 断面图 S=1/200

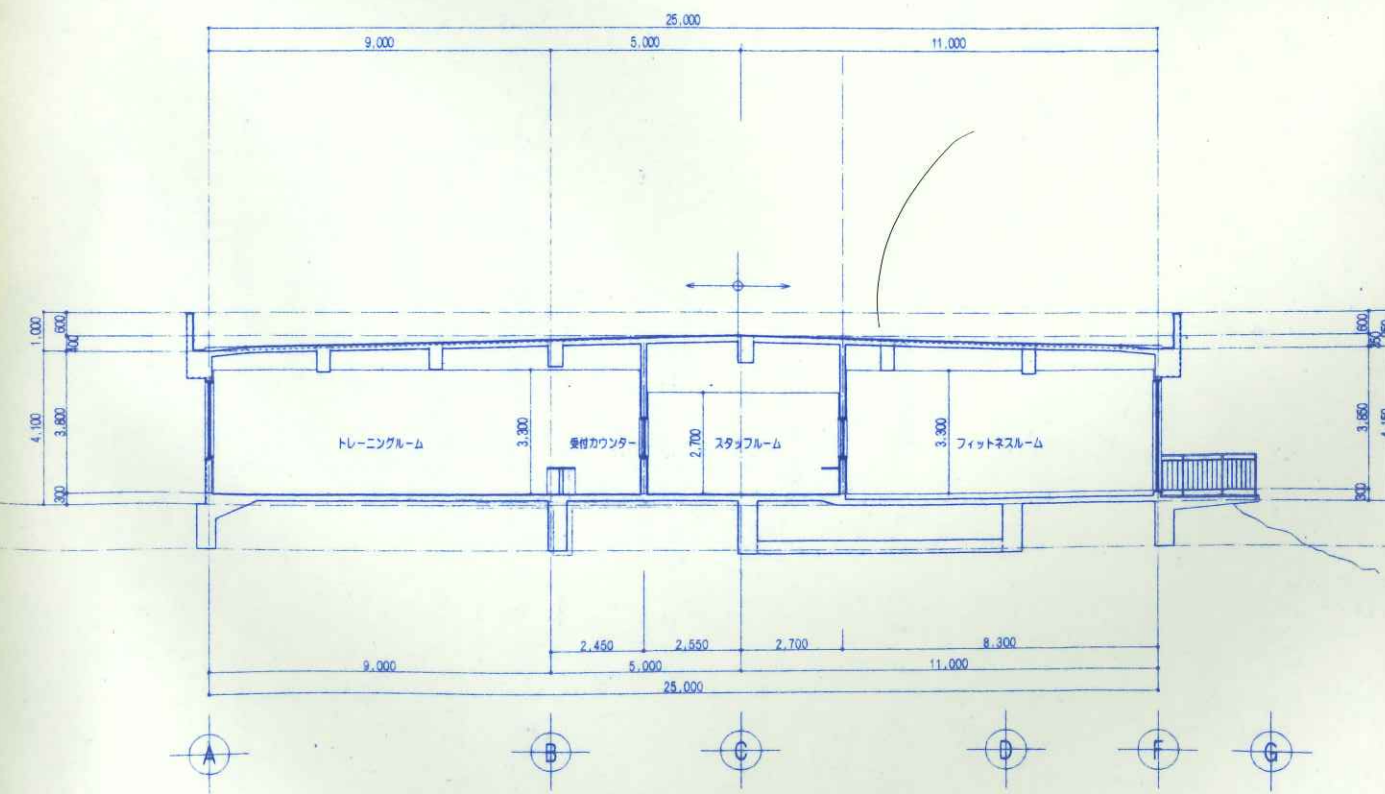

① — ① 断面图 S=1/200

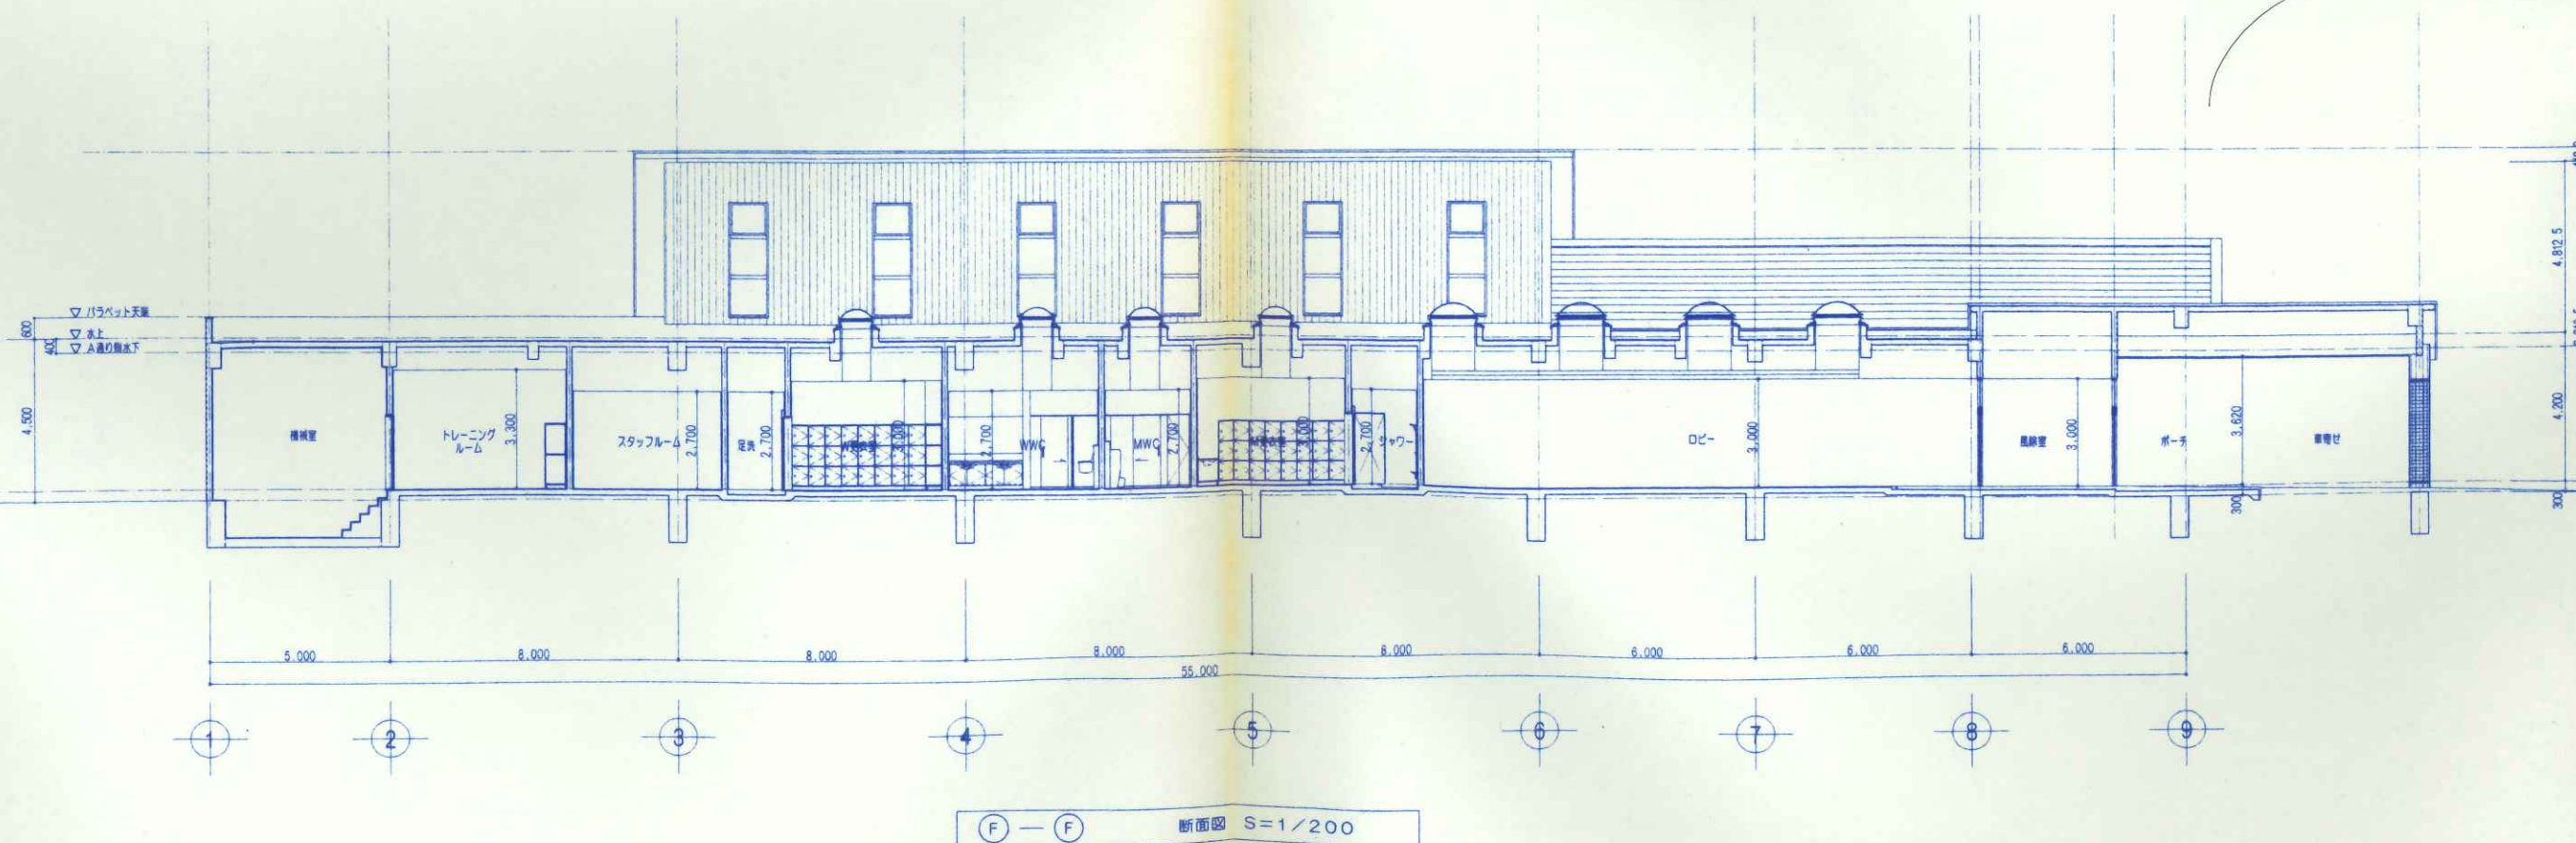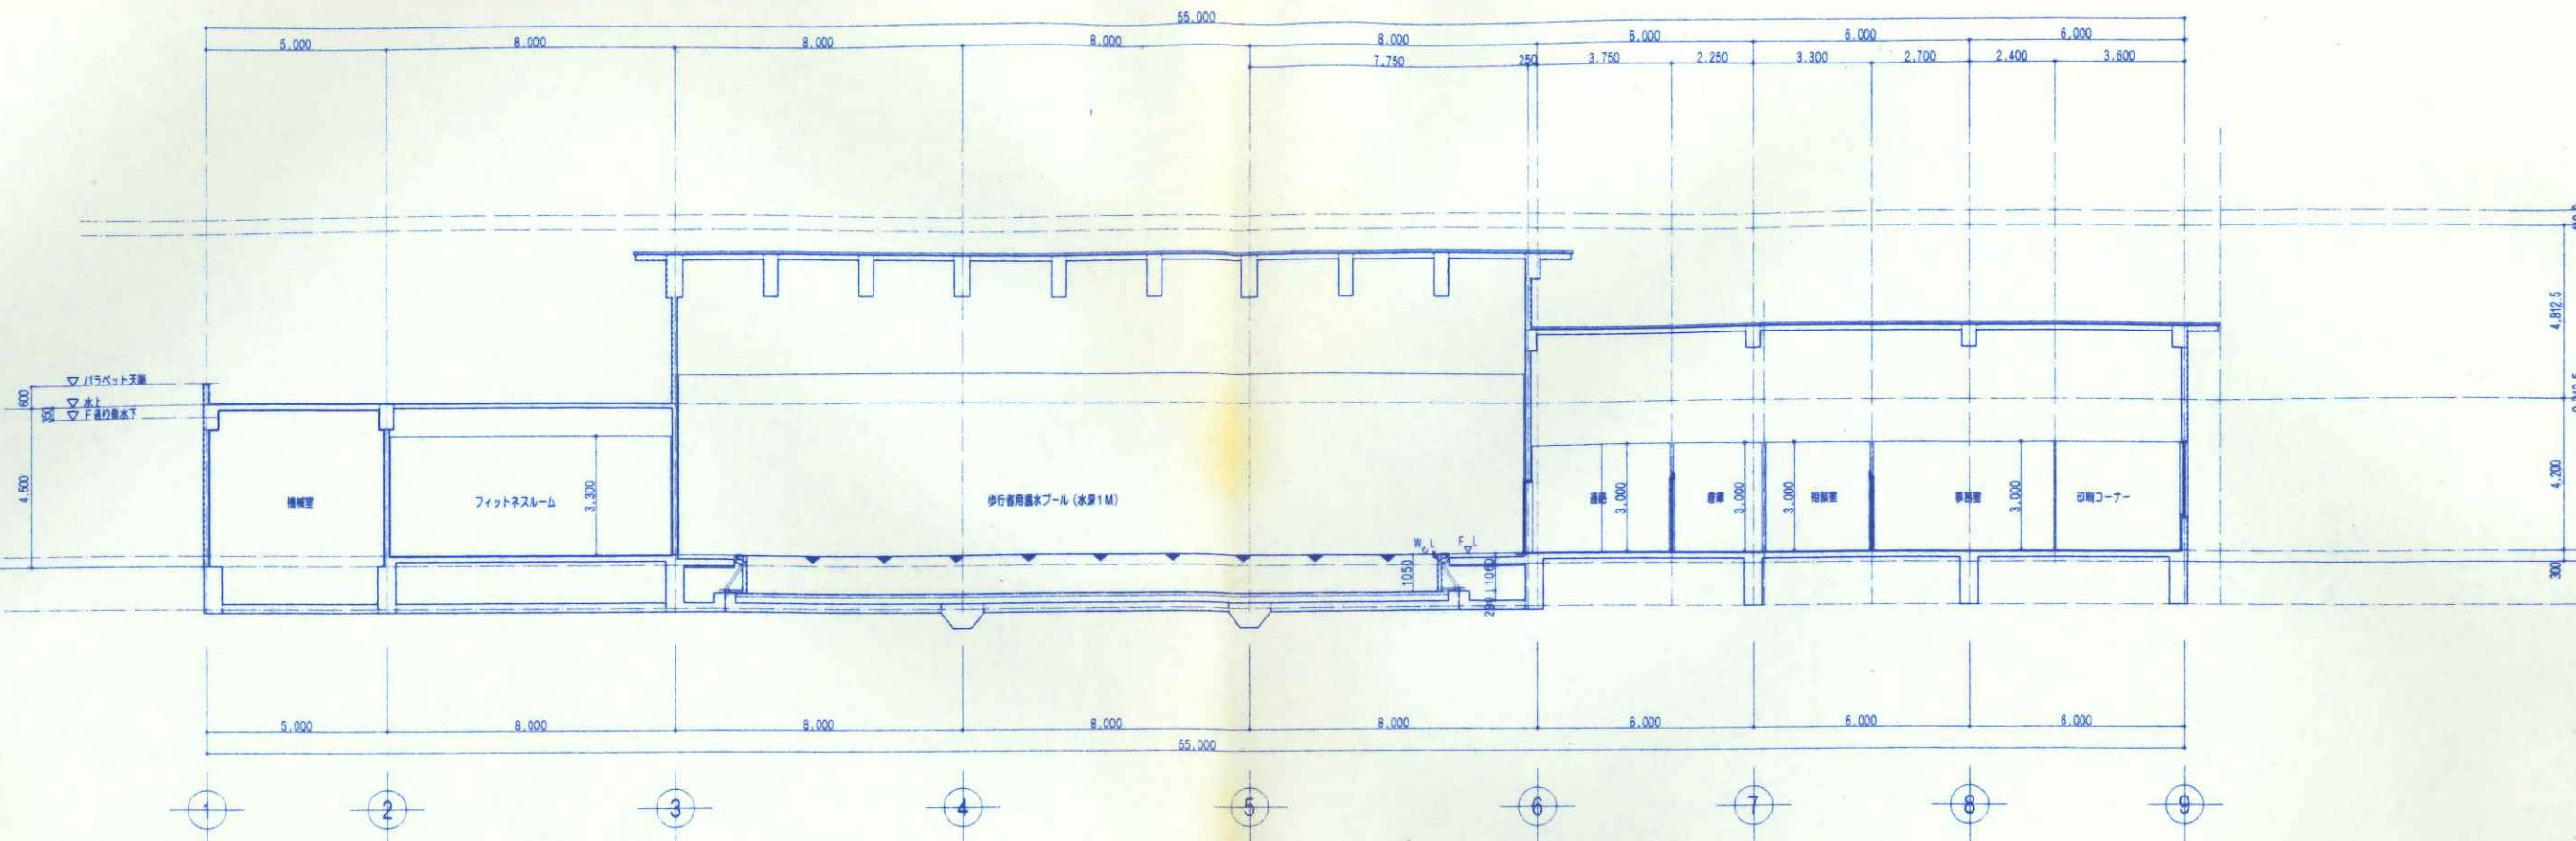

株式会社 中部都市建築設計事務所		登録大田登録番号 143379	伊 公	工事名	設計番号
TEL: 059-226-0139 FAX: 059-226-0179				青山町保健センター新築工事	03-MA-03
日付	図章	図名	伊 公	断面図-2	断面図
H150428	H150530	断面図	伊 公		S=1/100 A-17

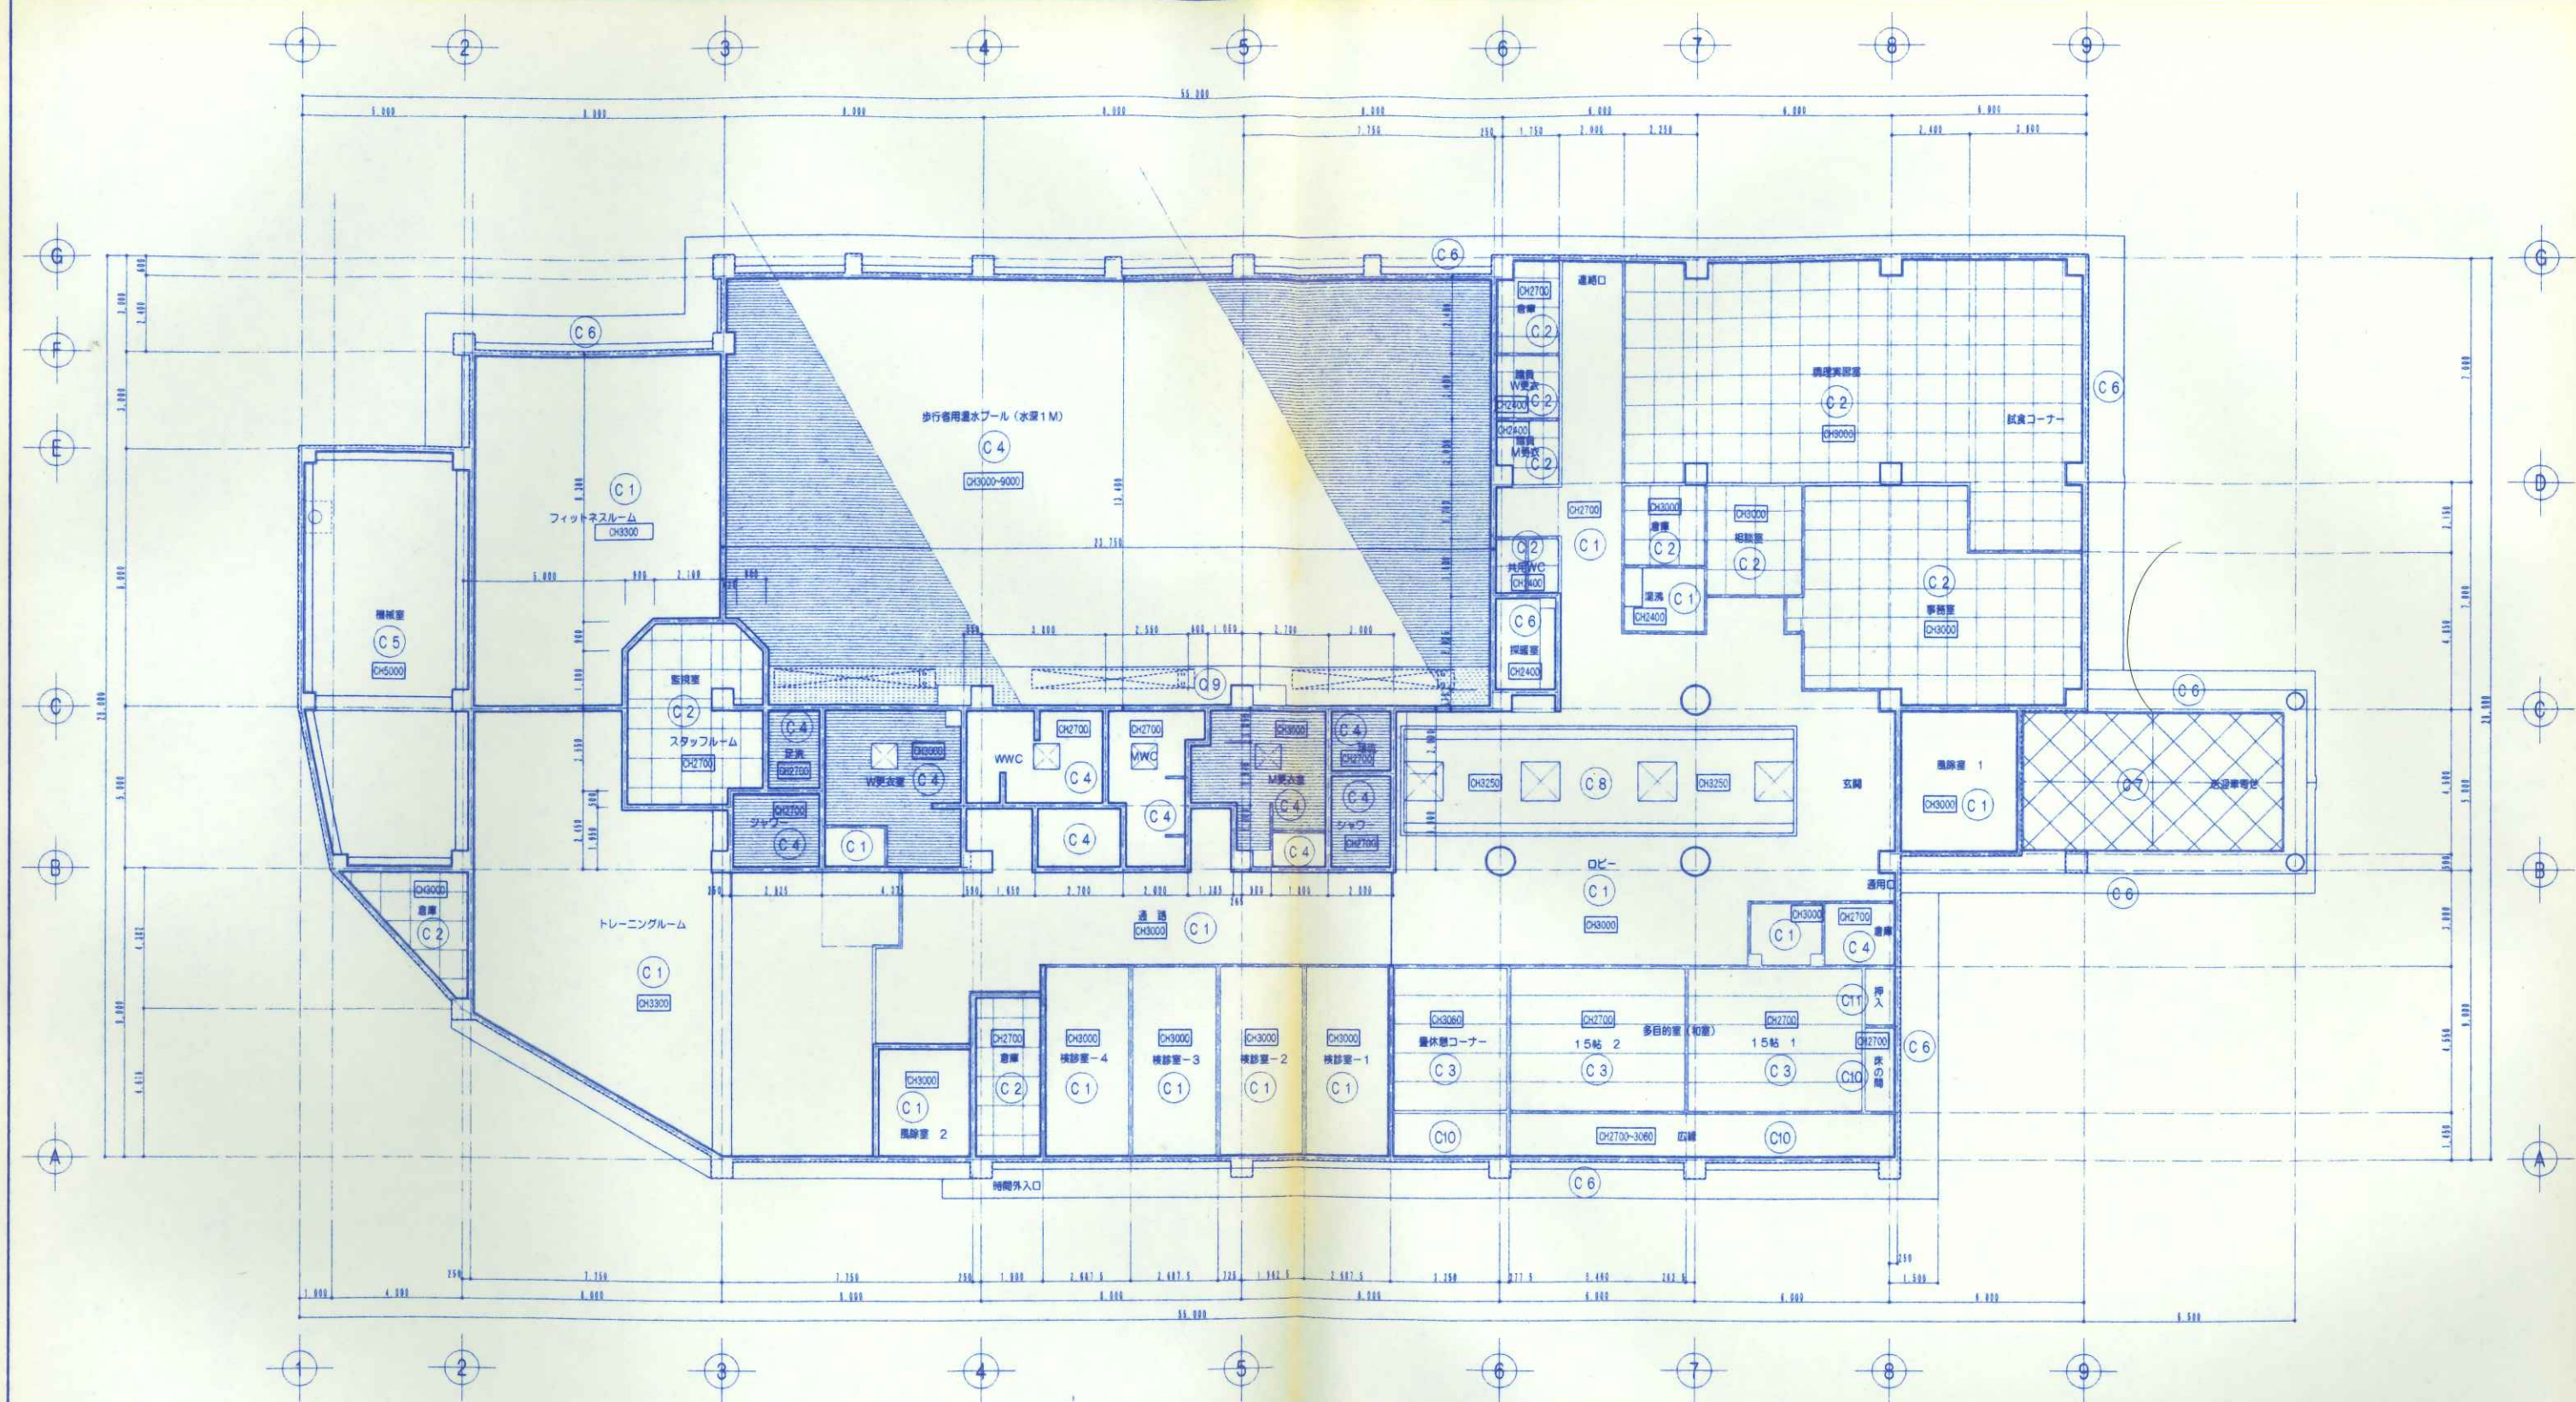

凡例	
(C1)	PB t=9, 5 無機質クロス貼り (AA)
(C2)	化粧PB t=9, 5 (タフテン等製品)
(C3)	化粧PB t=9, 5 (杉皮目)
(C4)	防水合板 T1 t=6 目で張り / バス/トイレ張り
(C5)	コンクリート打放し ロックウール吸音板ガラスクロス t=25 ピン止め
(C6)	コンクリート打放し床の上、アクリルシンデック付
(C7)	ケイ酸カルシウム板 t=6の上、天然木調化粧合板 t=5, 5 目透張り
(C8)	PB t=9, 5 ショリバット吹き付け
(C9)	コンクリート打放し床、アクリルゴム系防水塗料
(C10)	PB t=9, 5 無機質クロス貼り (AA) (アジロ)
(C11)	ラワン合板 T1 t=5, 5

