

組 合 長	副組合長	参 事	総務課長	業務課長	主 幹
					
合 議					
					

復 命 書

伊賀森林組合

代表理事組合長 村上 靖尚 様

報告者

氏名 遠藤 忠裕 

下記の通り出席しましたので復命いたします。

出張年月日	令和7年10月20日(月)	9時00分～
出張先	大山田財産区 布引林班	
目的	大山田財産区布引林班における現地境界再立会について	
顛末		
出席者	大山田財産区 森下 清悟 氏 組合 岩瀬 遠藤	
<p>平成29年度に実施した大山田財産区有林境界明確化事業の布引林班について 令和7年10月12日に管理人6名で境界会確認をした際に一部に誤りがあった との報告が伊賀市大山田支所川極氏にあったので、確認をお願いしたいとの 依頼がありました。</p> <p>森下氏と現地にて立会したところ、当時は現道と古い道を境界としていた 箇所が実際には現道から古い道と東海自然歩道を経由するとのことでした。 立会后、誤り箇所の杭を森下氏に案内頂いた箇所へ移設し再測量をいたしま した。</p>		
以上、別添資料をもって復命いたします。		

大山田財産区有林（布引林班）面積一覽表

全体面積

区分	図面番号	面積
外周1	1-1	121.88ha
外周2	1-2	3.12ha
合計		125.00ha

内訳

区分	図面番号	面積
人工林	2	16.69ha
天然林	4-1	42.08ha
	4-2	3.71ha
	4-3	0.15ha
	4-4	16.51ha
	4-5	3.12ha
森林研究・整備機構 分収林	3-1	29.50ha
	3-2	1.86ha
	3-3	0.24ha
	3-4	3.67ha
	3-5	0.12ha
	3-6	0.18ha
	3-7	0.43ha
	3-8	1.09ha
既設道	-	5.65ha
合計		125.00ha

森林境界保全簿（森林調査票）

現地調査	令和7年10月20日			(1 / 2)			
件名	大山田財産区有林境界明確化事業		地区名	伊賀市川北奥馬野・中馬野（ヌノビキ林班）			
〔調査前の土地の表示〕							
所在・地番	大字	奥馬野	字	ヌノビキ	地番	853-2.5	
地目・地積	地目	山林		地積	m ²		
所有者	住所	伊賀市平田652-1					
	氏名	伊賀市大山田財産区					
占有者	住所						
	氏名						
〔調査事項（調査後）〕							
地目・地積	地目	山林	地積	31261.52 m ²			
森林の現況	林種	天然林	樹種	その他L	林齢	26	
森林境界の現況等						測点数	38
測点番号	X座標	Y座標	標高	現況情報	確認区分	特記事項	
742	-142466.092	27061.312	788.578				
741	-142467.072	27077.817	789.887				
740	-142469.863	27091.470	790.796				
739	-142472.274	27095.034	791.069				
738	-142486.462	27150.671	794.892				
737	-142491.928	27160.344	795.302				
736	-142500.065	27175.162	794.394				
735	-142511.107	27199.750	794.215				
734	-142528.797	27210.064	794.865				
733	-142540.146	27214.498	794.784				
732	-142549.282	27214.449	795.621				
731	-142558.739	27209.527	797.053				
730	-142564.621	27205.088	797.133				
729	-142576.889	27188.009	793.074				
728	-142597.771	27171.671	787.473				
727	-142620.446	27154.811	784.750				
726	-142642.911	27133.669	781.012				
725	-142655.984	27122.354	780.602				
724	-142658.434	27117.584	780.758				
723	-142664.655	27101.912	781.870				
722	-142672.201	27076.948	784.652				
721	-142675.281	27068.502	785.595				
720	-142677.154	27061.047	786.580				
719	-142660.282	27054.151	784.746				
718	-142642.917	27040.520	782.560				
717	-142625.729	27023.956	780.405				
716	-142605.750	27009.742	778.582				
715	-142570.719	26997.107	778.549				
714	-142555.591	26992.872	779.193				
713	-142548.158	26991.834	779.605				
712	-142537.673	26991.253	780.347				
711	-142531.540	26998.554	781.017				
710	-142509.666	27008.394	782.331				
709	-142492.380	27003.846	783.688				
746	-142481.779	27013.232	784.536				
〔 備 考 〕							



測 量 野 帳

測量N 0	4-5	測量日	2025年10月20	測点数	38	事業名	大山田財産区有林境界明確化事業
地番	853-2.5			地目	山林	所在地	伊賀市奥馬野ヌノビキ853-2
林種	天然林	樹種	その他L	面積[ha]	3.12	所有者	伊賀市大山田財産区
閉合差	3.742 m	閉合比	1/179	平距離[m]	672.4	住所	伊賀市平田652-1

測 量 点	方位角	高低角	斜距離	水平距離	備 考	杭 種
742 - 741	100.5	4.5	16.5	16.4		ブラ杭
741 - 740	109.0	4.0	13.9	13.9		ブラ杭
740 - 739	131.5	4.0	4.3	4.3		ブラ杭
739 - 738	111.5	4.0	57.4	57.3		ブラ杭
738 - 737	126.5	2.0	11.1	11.1		ブラ杭
737 - 736	126.0	-3.0	16.9	16.9		ブラ杭
736 - 735	121.5	-0.5	26.9	26.9		ブラ杭
735 - 734	157.0	2.0	20.5	20.5		ブラ杭
734 - 733	166.0	-0.5	12.2	12.2		ブラ杭
733 - 732	187.5	5.5	9.2	9.2		ブラ杭
732 - 731	214.5	7.5	10.8	10.7		ブラ杭
731 - 730	224.0	0.5	7.4	7.4		ブラ杭
730 - 729	241.5	-11.0	21.5	21.1		ブラ杭
729 - 728	225.0	-12.0	27.2	26.6		ブラ杭
728 - 727	223.5	-5.5	28.5	28.4		ブラ杭
727 - 726	230.5	-7.0	31.2	31.0		ブラ杭
726 - 725	228.0	-1.0	17.4	17.4		ブラ杭
725 - 724	250.0	2.0	5.4	5.4		ブラ杭
724 - 723	255.5	4.0	17.0	17.0		ブラ杭
723 - 722	260.0	6.0	26.4	26.2		ブラ杭
722 - 721	257.0	6.0	9.1	9.0		ブラ杭
721 - 720	263.0	7.5	7.8	7.7		ブラ杭
720 - 719	344.5	-5.5	18.3	18.2		ブラ杭
719 - 718	328.5	-5.5	22.2	22.1		ブラ杭
718 - 717	322.5	-5.0	24.0	23.9		ブラ杭
717 - 716	331.0	-4.0	24.6	24.5		ブラ杭
716 - 715	347.0	0.0	37.2	37.2		ブラ杭
715 - 714	351.0	2.5	15.7	15.7		ブラ杭
714 - 713	358.5	3.5	7.5	7.5		ブラ杭
713 - 712	3.5	4.0	10.5	10.5		ブラ杭
712 - 711	57.0	4.0	9.5	9.5		ブラ杭
711 - 710	31.0	3.5	23.9	23.9		ブラ杭
710 - 709	352.0	4.5	17.9	17.8		ブラ杭
709 - 746	48.5	3.5	14.1	14.1		ブラ杭
746 - 745	65.0	4.0	9.7	9.7		ブラ杭


測量実測図

当初

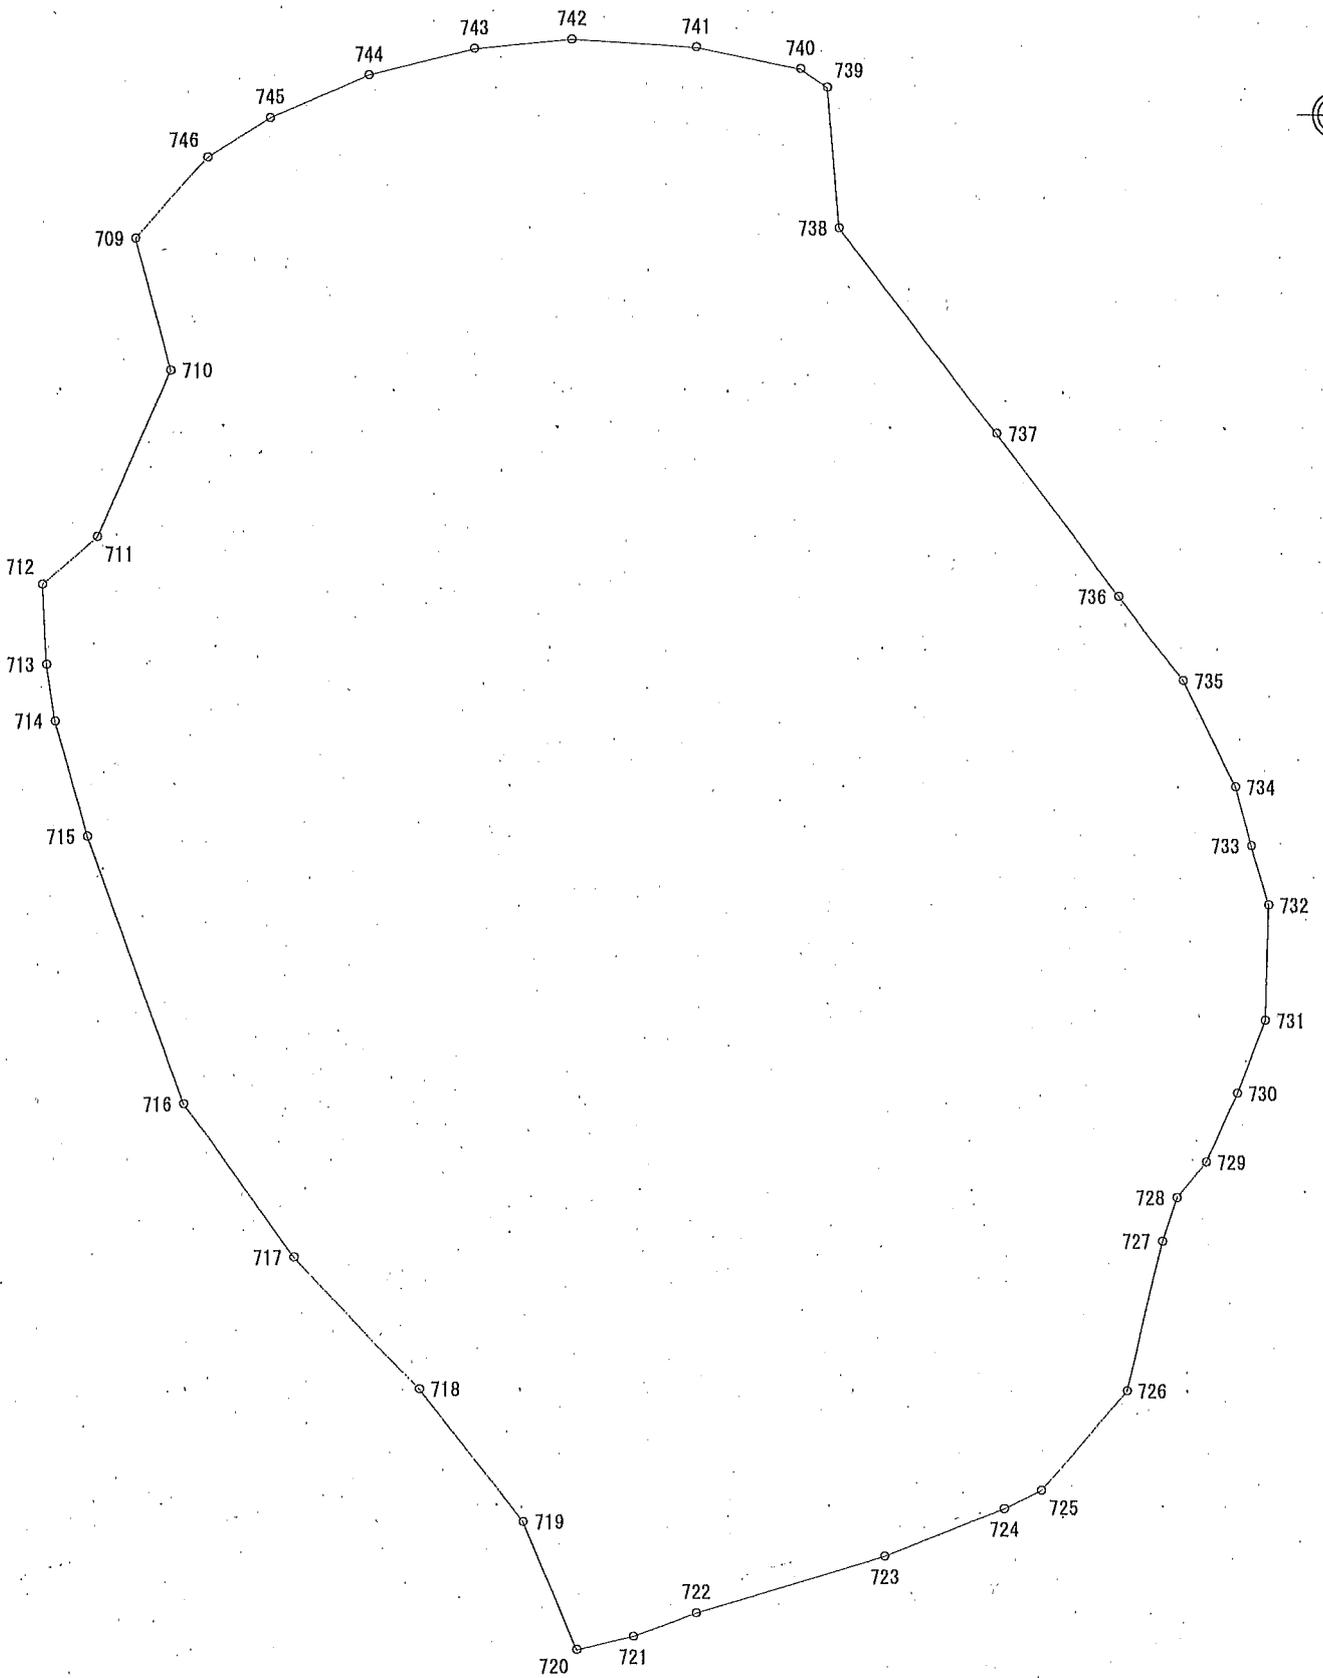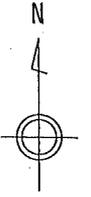

測量N	0	1-2	測量日	2017年2月10	測点数	38	事業名	大山田財産区有林境界明確化事業
地番	853-2			地目	山林	所在地	伊賀市奥馬野ヌノビキ853-2	
林種	天然林	樹種	その他L	面積[ha]	2.32	所有者	伊賀市大山田財産区	
測量者	小原 賢介	縮尺	1000	平距離[m]	585.569	住所	伊賀市平田652-1	

測量実測図

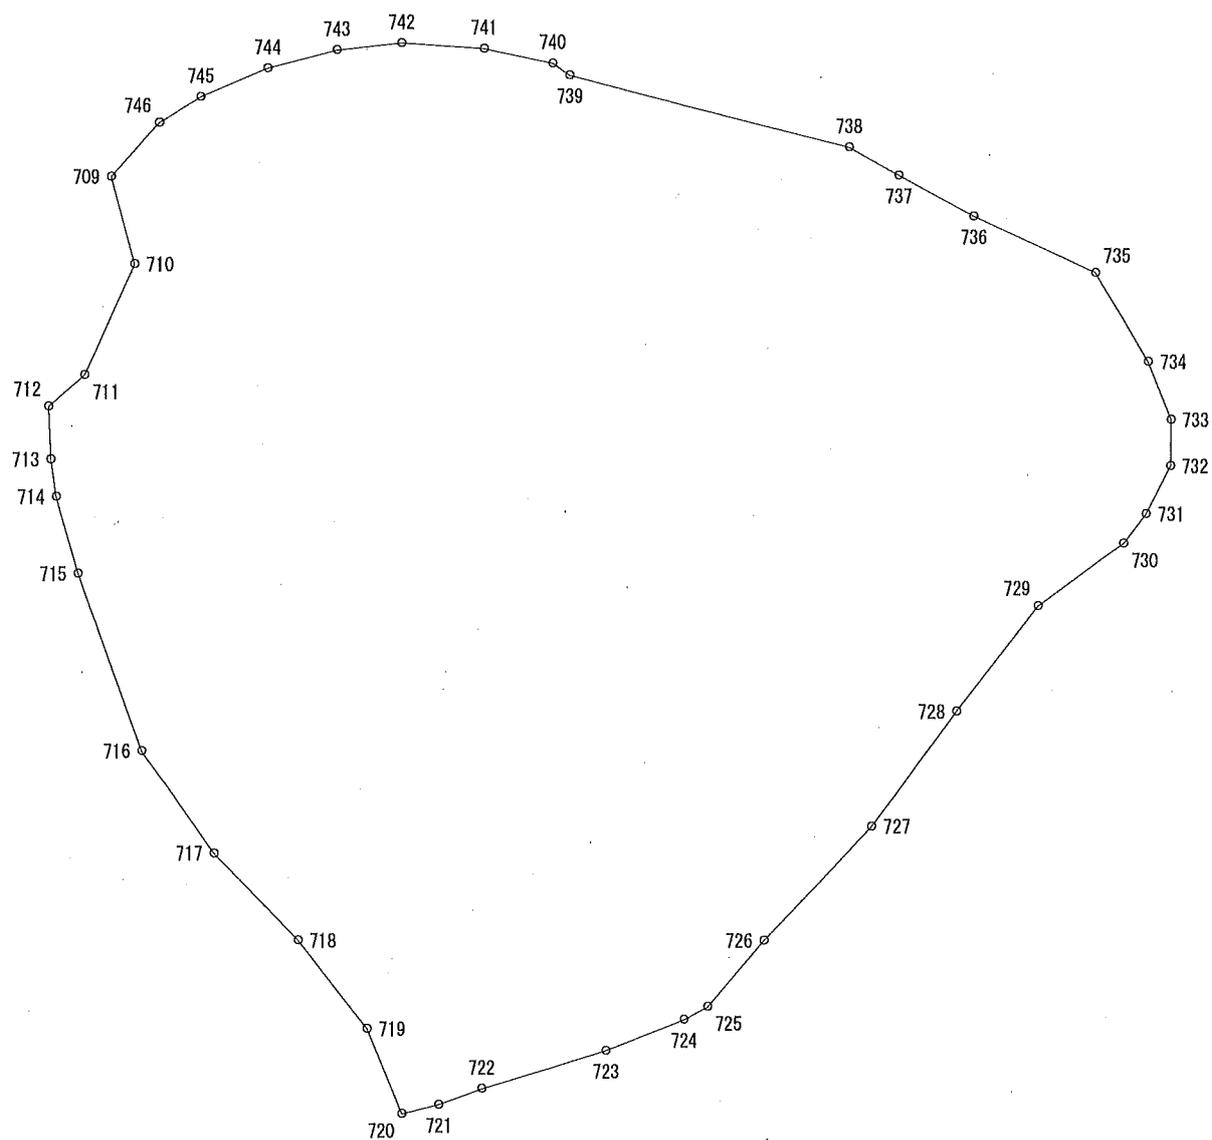

測量NO	4-5	測量日	2025年10月20	測点数	38	事業名	大山田財産区有林境界明確化事業
地番	853-2.5			地目	山林	所在地	伊賀市奥馬野ヌノビキ853-2
林種	天然林	樹種	その他L	面積[ha]	3.12	所有者	伊賀市大山田財産区
測量者		縮尺	1500	平距離[m]	672.4	住所	伊賀市平田652-1